


RUCHU

KALA 1:500

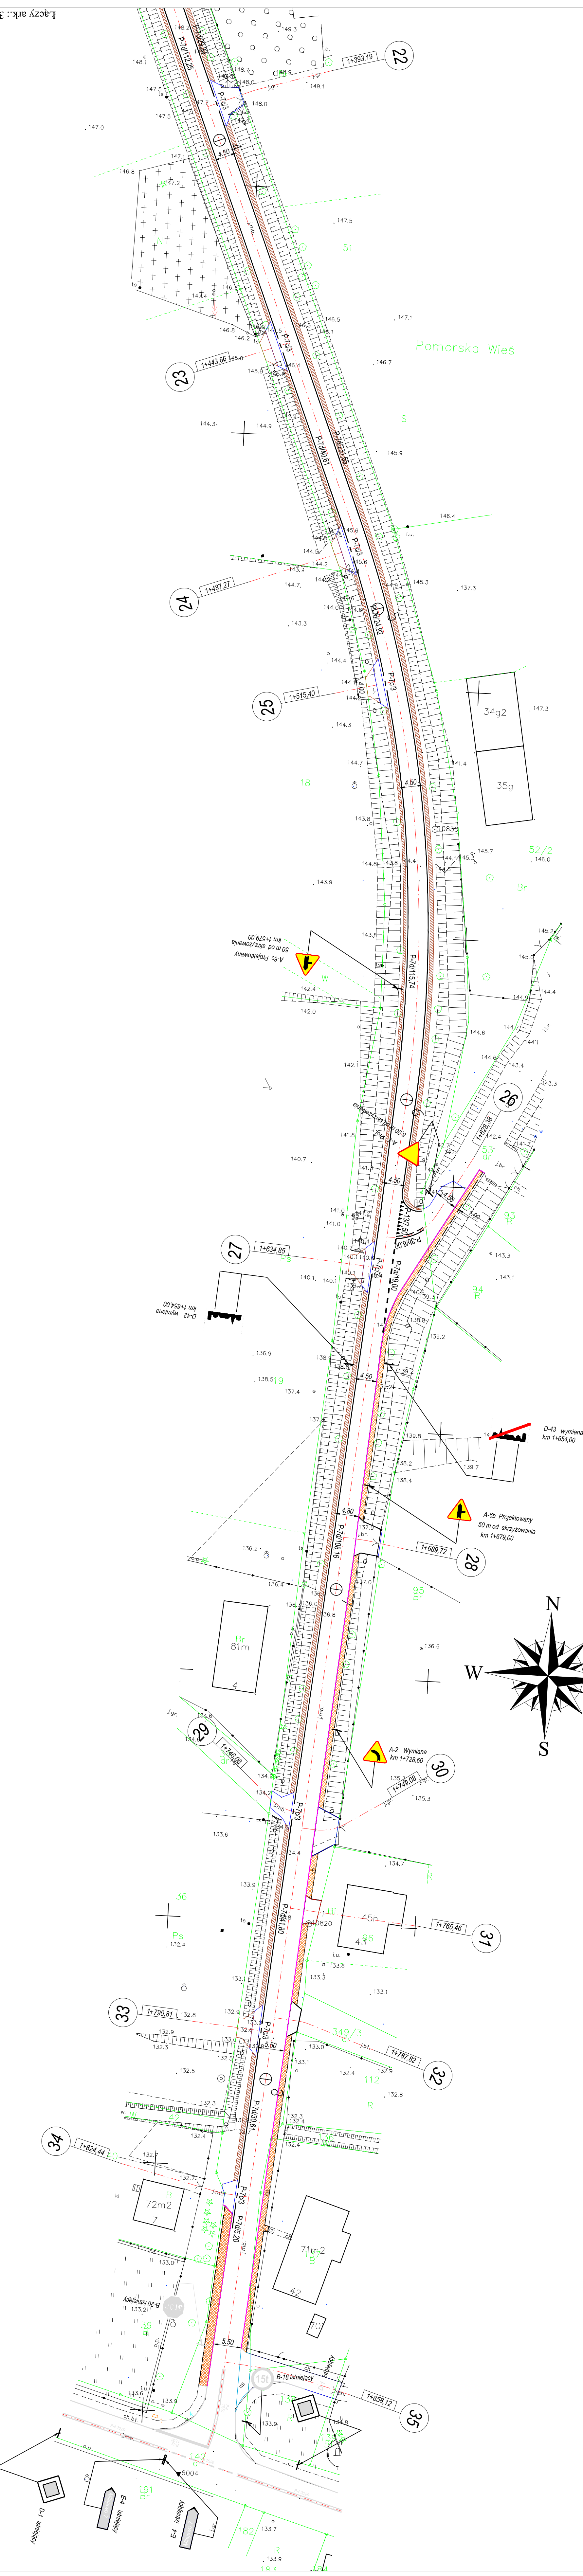

NACZENIA

<p>P-05.20</p> <p>Projekowane oznakowanie poziome</p> <p>Istniejące oznakowanie poziome</p> <p>Projekowane oznakowanie pionowe</p> <p>Istniejące oznakowanie pionowe</p> <p>Rolnice ksm</p> <p>Mawierczczina z szarej kostki betonowej, chodnik</p> <p>Krawężnik betonowy</p>	   
---	---

[illegible]