
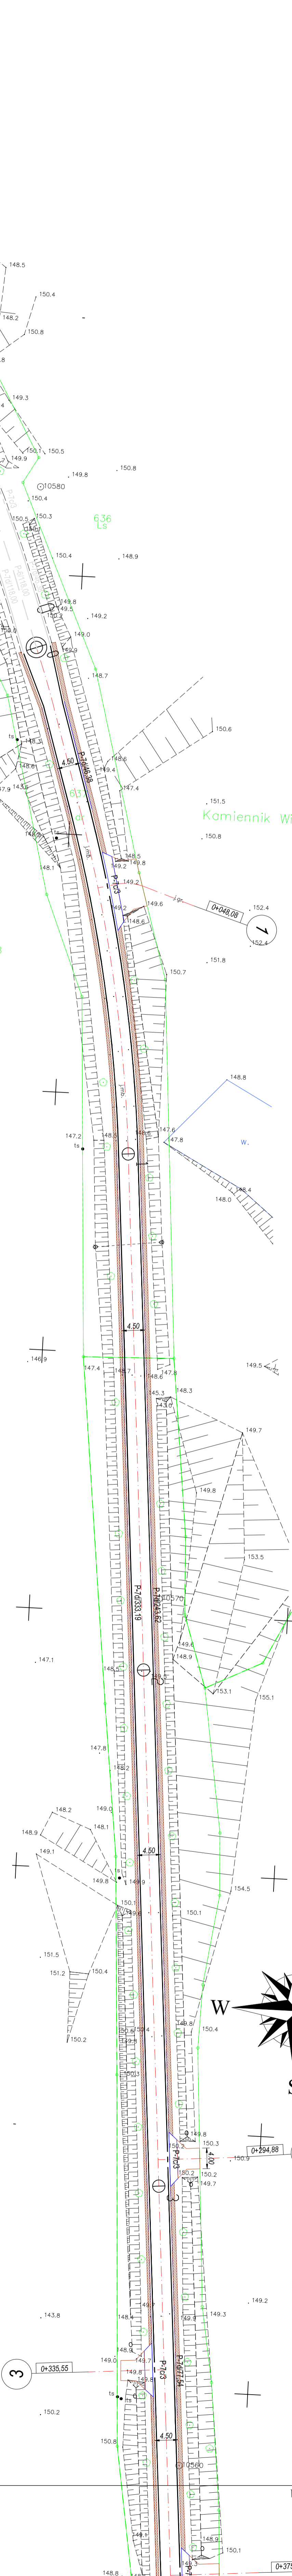


PROJEKT STAŁEJ ORGANIZACJI RUCHU

SKALA 1:500

Łączy ark.: 1

Łączy ark.: 2

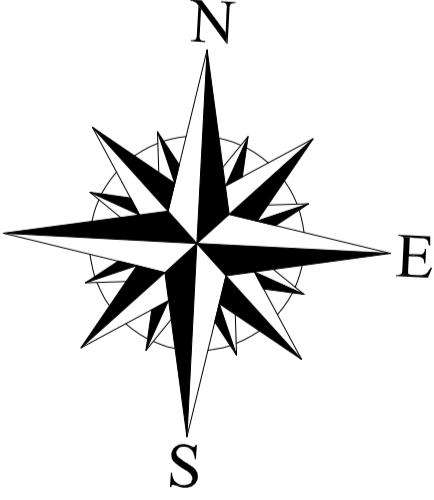

OZNACZENIA

	<b>P-7d/5.20</b>	Projektowane oznakowanie poziome
	<b>P-7d/5.20</b>	istniejące oznakowanie poziome
	<b>P-7d/5.20</b>	Projektowane oznakowanie pionowe
	<b>P-7d/5.20</b>	istniejące oznakowanie pionowe
	<b>P-7d/5.20</b>	Pobocze kśm
	<b>P-7d/5.20</b>	Nawierzchnia z szarej kaski betonowej - chodnik
	<b>P-7d/5.20</b>	Krawężnik betonowy

<b>OIB</b>		<b>OBSŁUGA INWESTYCJI BUDOWLANYCH</b>	
mgr inż. Jacek Hejman		82-300 Elbląg ul. Przybyszewskiego 15	
<b>REMONT Dp nr 1135u. POMORSKA WIEŚ - KAMIENNIK</b>		<b>Woj. warm.-mazur. Powiat. elbląski, Gmina Miłogowo, obszar Kamienik</b>	
Adres obiektu		Wielki, działka nr 557, obręb Pomorska Wieś, działka nr 43	
Inwestor		Powiat Elbląski i Ł. Starej 14A, 82-300 Elbląg	
Tytuł opracowania		Zaproszenie do Projektu i Wykonania w Wykonaniu S. 1-4-00 Projekt	
Zespół projektowy		<b>PROJEKT STAŁEJ ORGANIZACJI RUCHU</b>	
Opracował		mgr inż. Jacek Hejman	
Data oprac.		08.2020	
Skala:		1:500	
Rys nr		<b>1</b>	