







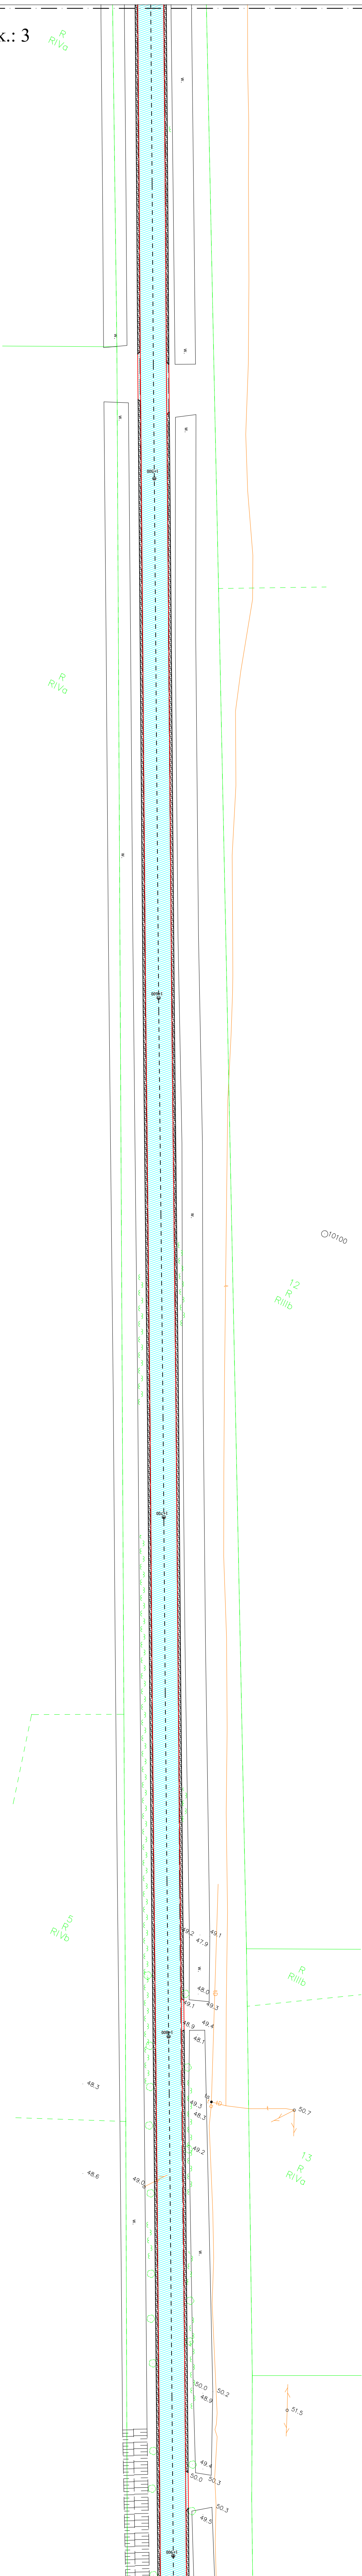
PLAN ZAGOSPODAROWANIA TERENU

Łączy ark.: 5

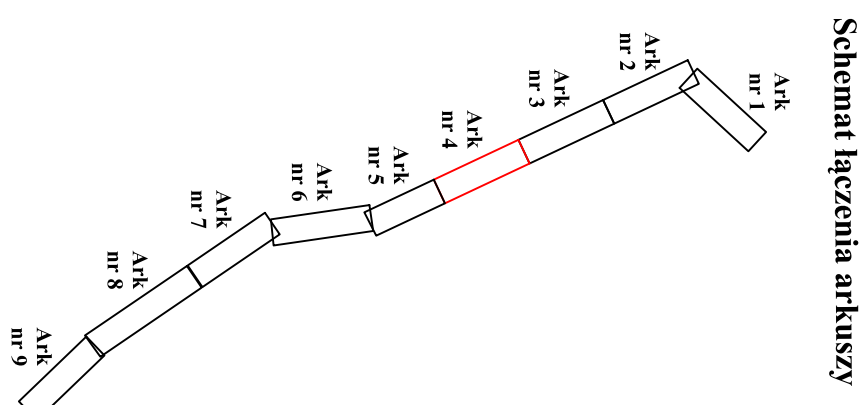

Legend

- | | |
|---|--|
|  | Nawierzchnia z mieszanki SMA |
|  | Nawierzchnia pobocza z kruszywa łamanego 0/31,5 |
|  | Krawędź jezdni |
|  | Krawędź poboczy |
|  | Przepustki do oczyszczania |



Łączy ark.: 3

[illegible]