


PROJEKT STAŁEJ ORGANIZACJI RUCHU

SKALA 1:500

km 0+349,00
istniejąca bariera energochłonna do przestawienia
L=8,0mm

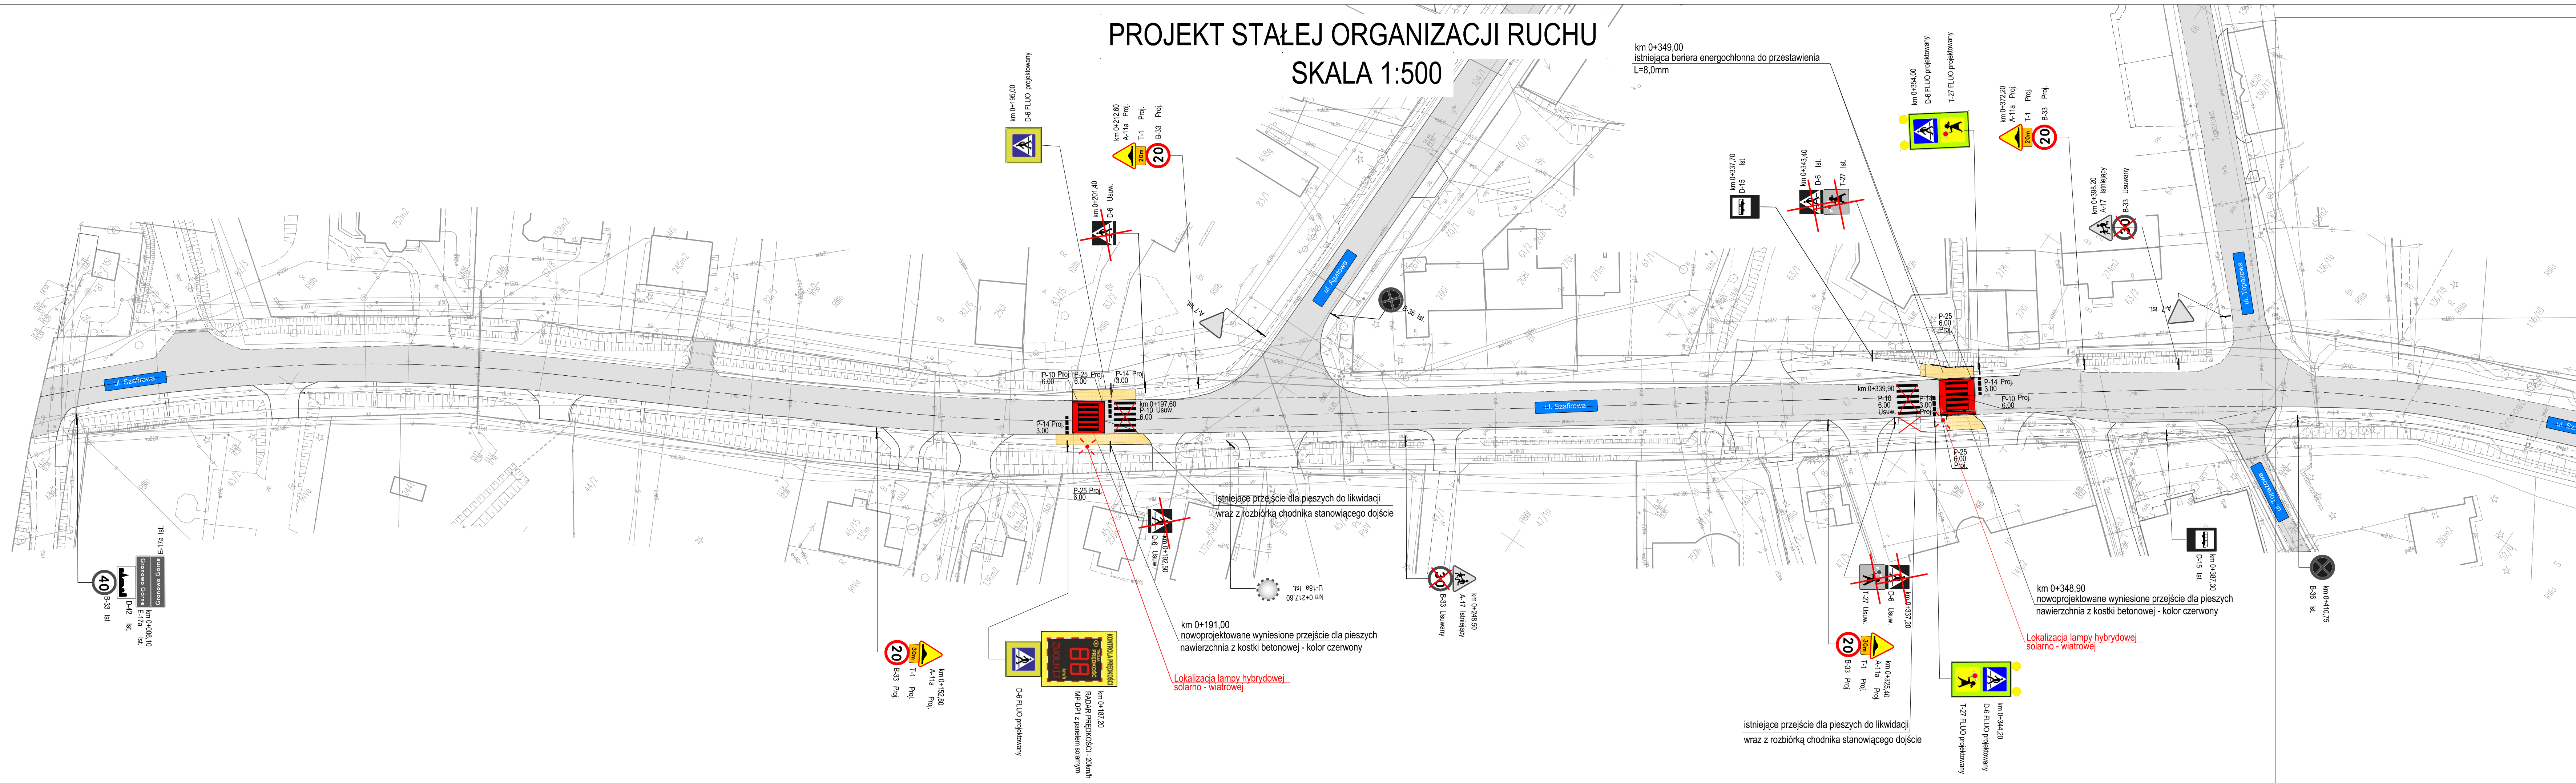

OZNACZENIA

- A-11a Proj.
- T-1 Proj.
- B-33 Proj.
- B-33 Ist.
- A-31 Usuw.
- P-14 Proj.
- Nawierzchnia chodników do przebudowy

MAGAT S.O.

Tomasz Wojtanowski 604-97-134
Grzegorz Walczak 793-936-588
tomasz.wojtanowski@tlen.pl
bui.elblag@wp.pl

ul. Agatowa 133 Gronowo Górne 82-300 Elbląg
NIP 5783145756 REGON 38848159

Adres obiektu	województwo: warmińskie - mazurskie, powiat elbląski, gmina Elbląg, miejscowość Gronowo Górne, obręb Gronowo Górne - działki nr 66, 67, 68, 104/1, 172		Stadium opracowania
Investor	Zarząd Dróg Powiatowych w Pasłęku		P.O.R.
Tytuł opracowania	Poprawa bezpieczeństwa ruchu pieszych w obszarze oddziaływania przejść dla pieszych na ulicy Szafarowej (DP 1139N) w Gronowie Górnym		Strona: I.R.
Nazwa rysunku	PROJEKT STAŁEJ ORGANIZACJI RUCHU		Data opracowania: 3/2021
Zespół projektowy	imię i nazwisko	podpis	Skala: 1:500
Opracował	inż. Grzegorz WALCZAK		Rys nr: 2/1
Opracował	mgr inż. Tomasz WOJTANOWSKI		