



# INWENTARYZACJA OZNAKOWANIA

## SKALA 1:500

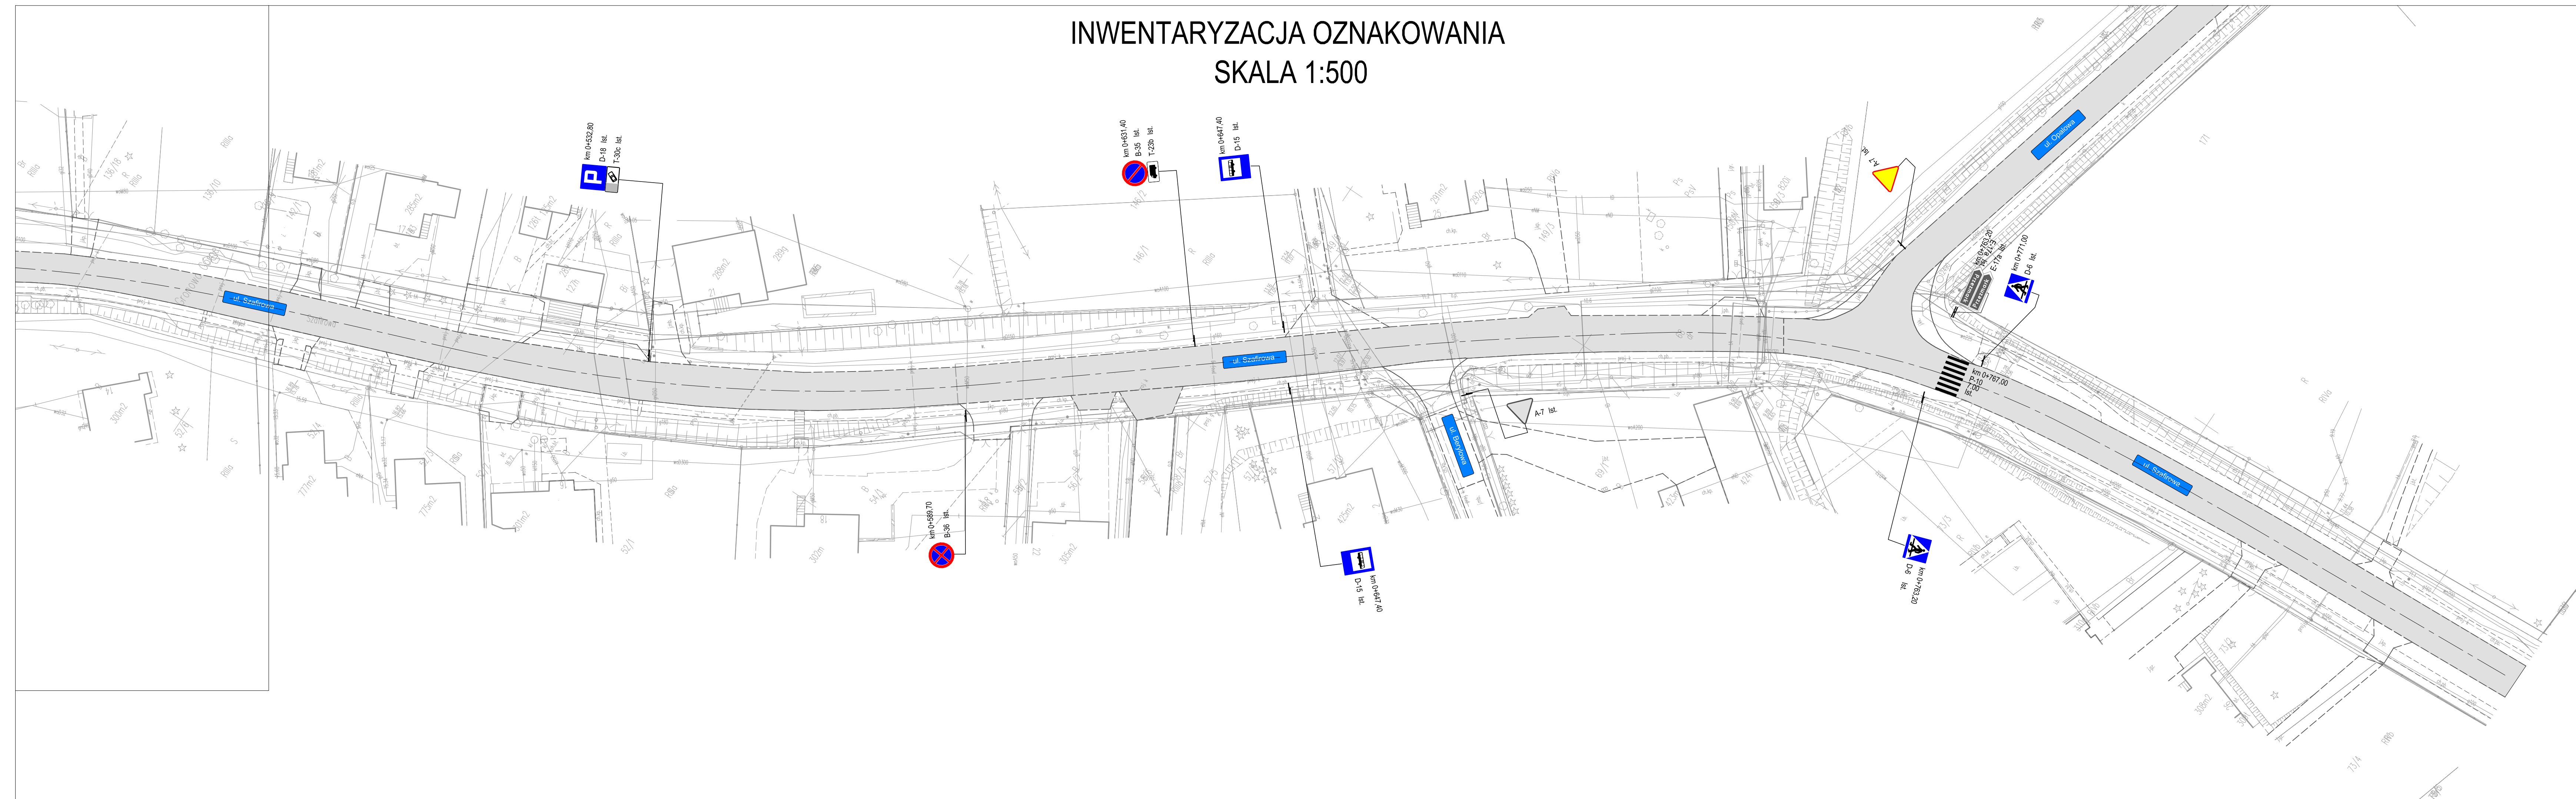

### OZNACZENIA

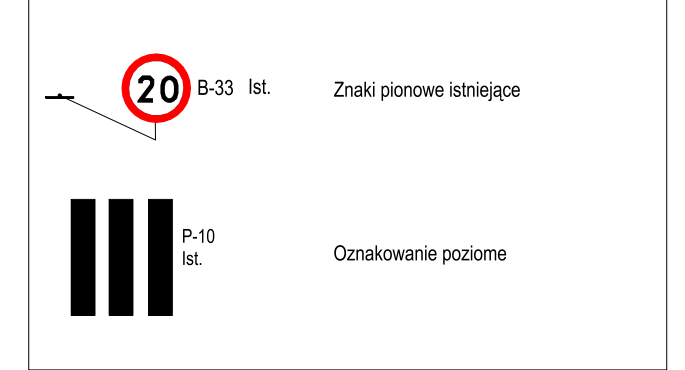

**MAGAT S.O.**

Tomasz Wojtanowski 604-97-134 tomasz.wojtanowski@tlen.pl  
 Grzegorz Walczak 793-936-588 g.walczak@wp.pl  
 ul. Agatowa 133 Gronowo Górze 82-300 Elbląg  
 NIP 5783145756 REGON 388186159

Adres obiektu	województwo: warmińsko - mazurskie, powiat elbląski, gmina Elbląg, miejscowość Gronowo Górze, obręb Gronowo Górze - działki nr 66, 67, 68, 104/1, 172		Stadium opracowania
Investor	Zarząd Dróg Powiatowych w Pasłęku		P.O.R.
Tytuł opracowania	Poprawa bezpieczeństwa ruchu pieszych w obszarze oddziaływania przejść dla pieszych na ulicy Szafrowej (DP 1139N) w Gronowie Górnym		Strona I.R.
Nazwa rysunku	INWENTARYZACJA OZNAKOWANIA		Data opracowania
Zespół projektowy	imię i nazwisko	podpis	3/2021
Opracował	inż. Grzegorz WALCZAK		Skala 1:500
Opracował	mgr inż. Tomasz WOJTANOWSKI		Rys nr 2/4