


WIDOK Z GÓRY

skala 1:50

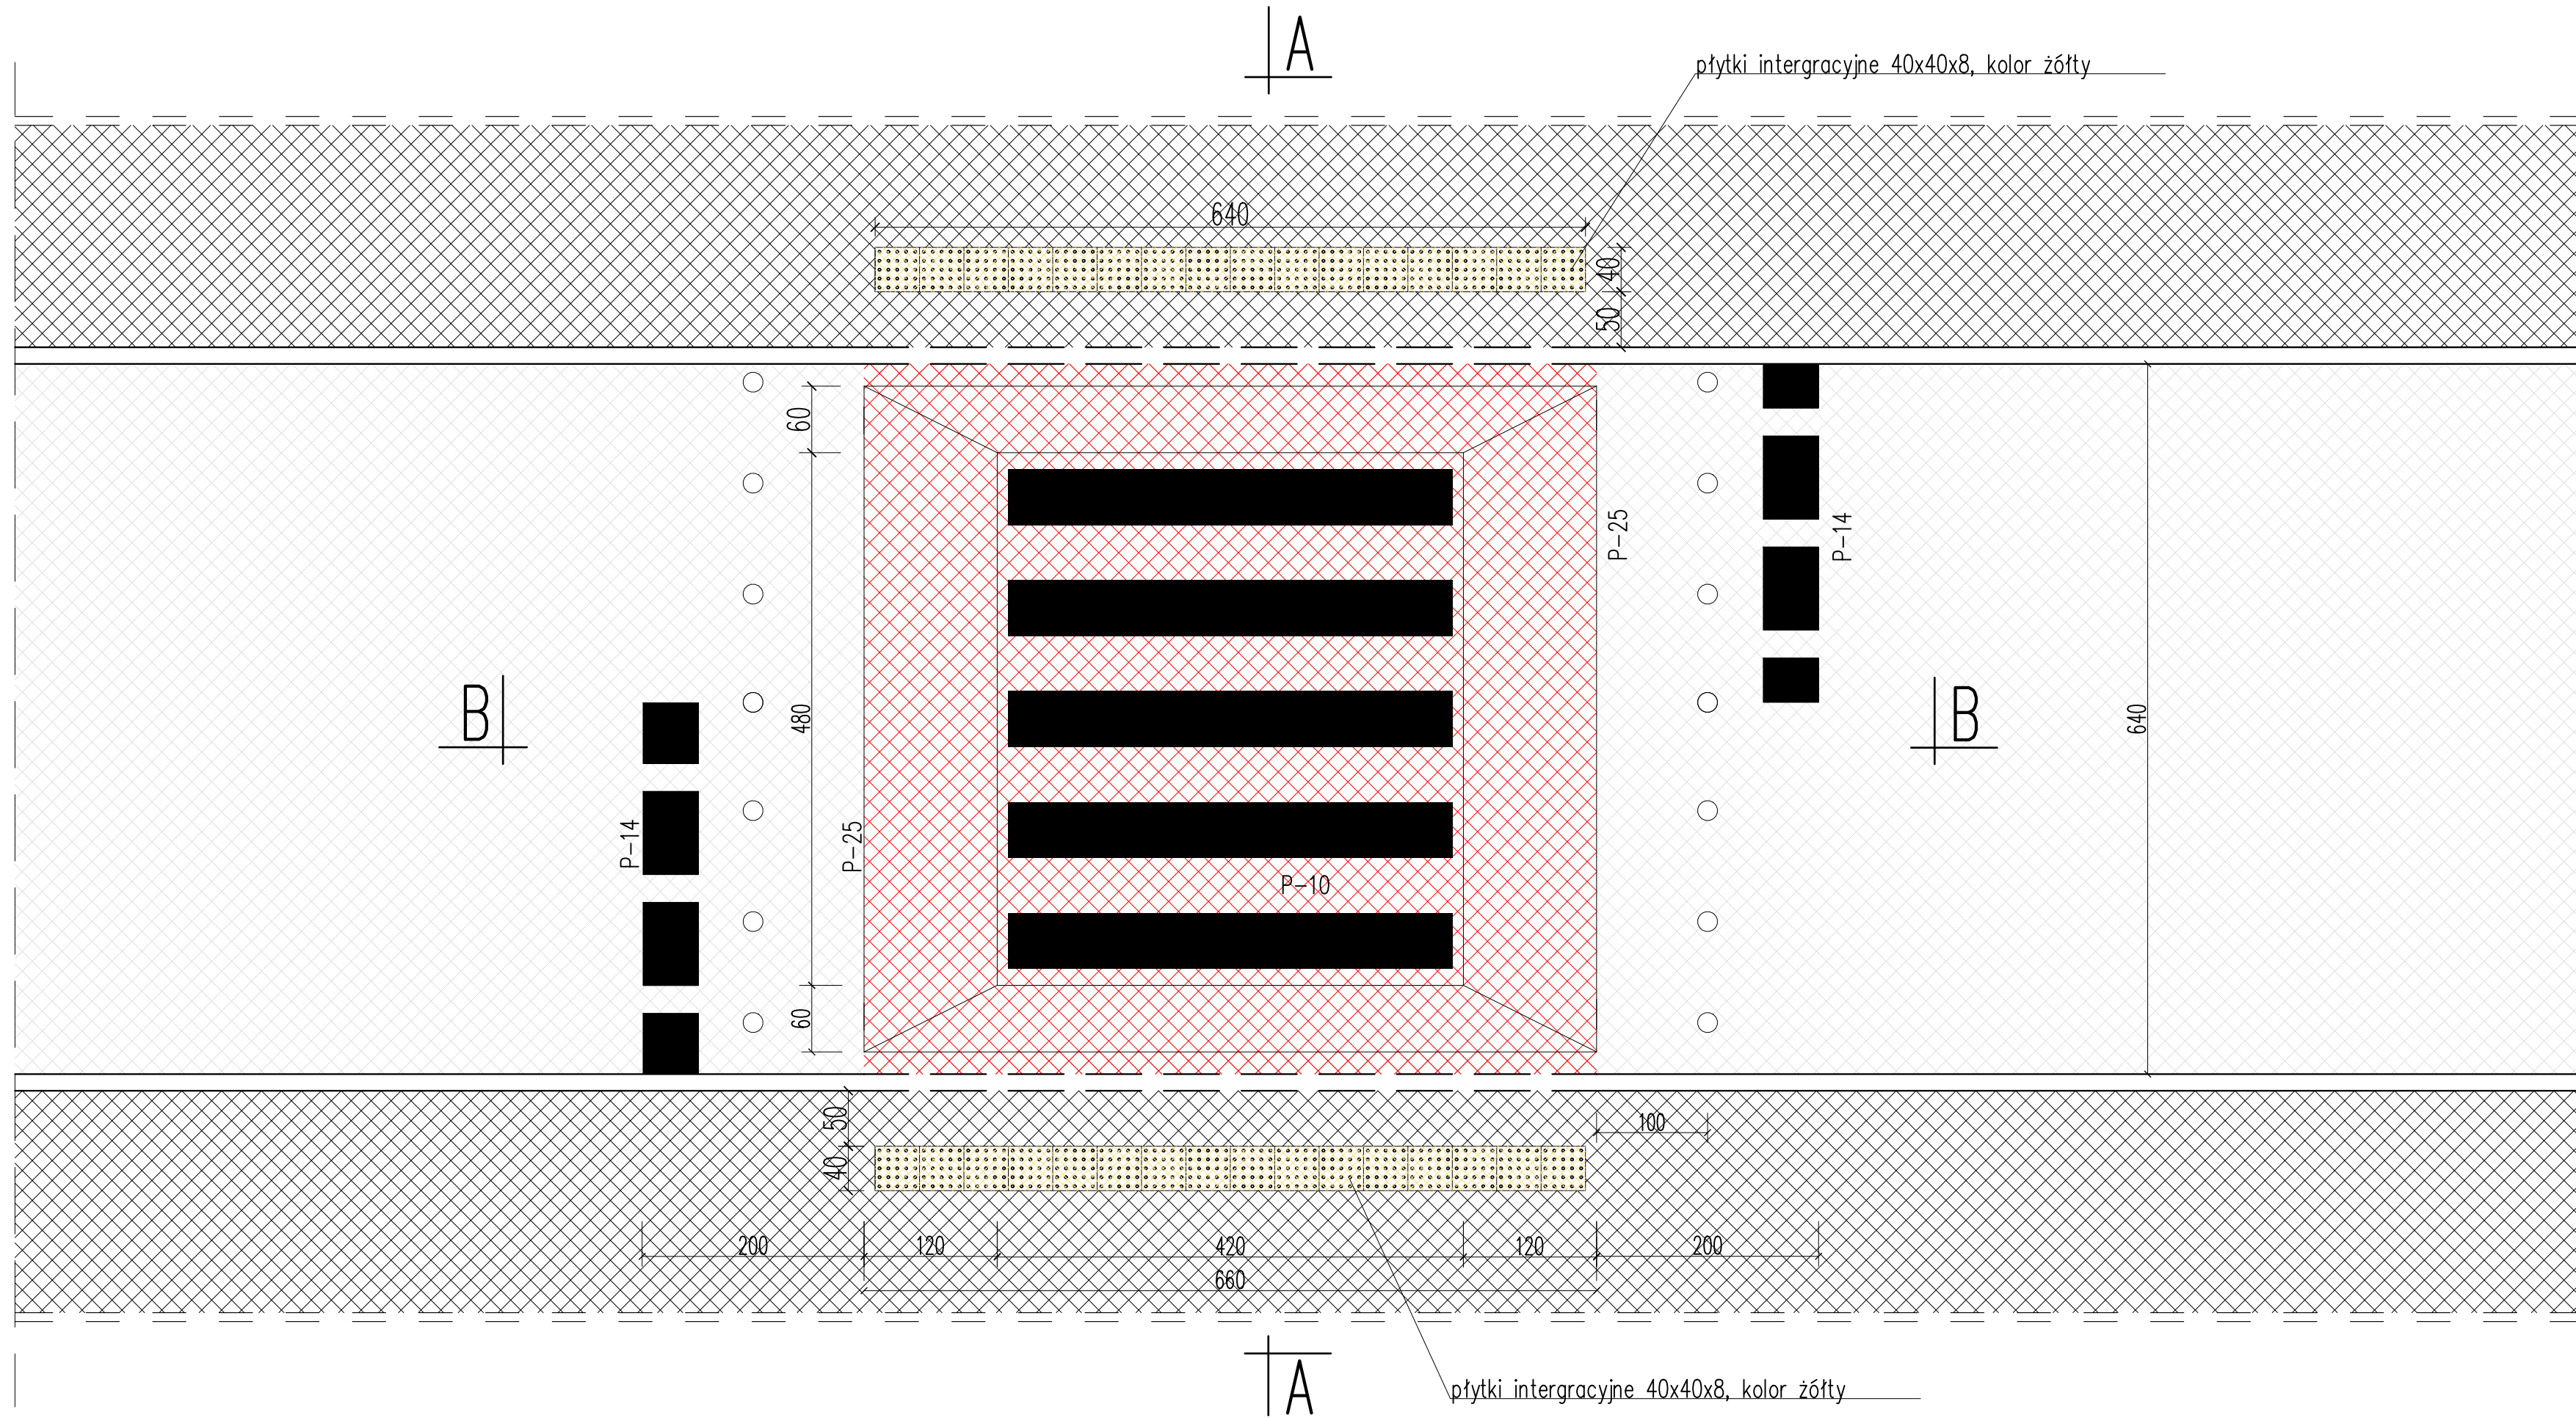

<div><div>MAGAT S.O.</div><div><div>Tomasz Wojtanowski</div><div>604-97-134</div><div>tomasz.wojtanowski@tlen.pl</div></div><div><div>Grzegorz Walczak</div><div>793-936-588</div><div>bui.elblag@wp.pl</div></div><div><div>ul. Agatowa 131</div><div>Gronowo Górne</div><div>82-300 Elbląg</div><div>tomasz.wojtanowski@tlen.pl</div><div>NIP 5783145756</div><div>REGON 388186159</div></div></div>				
Adres obiektu	województwo: warmińsko - mazurskie, powiat elbląski, gmina Elbląg, miejscowość Gronowo Górne, obręb Gronowo Górne - działki nr 66; 67; 68; 104/1; 172			Stadium opracowania
Inwestor	Zarząd Dróg Powiatowych w Pasłęku			P.W.
Tytuł opracowania	Poprawa bezpieczeństwa ruchu pieszych w obszarze oddziaływania przejść dla pieszych na ulicy Szafirowej (DP 1139N) w Gronowie Górnym			Branża DROGI
Nazwa rysunku	WIDOK Z GÓRY			Data opracowania
Zespół projektowy	imię i nazwisko	uprawnienia	podpis	3/2021
Opracował	mgr inż. Tomasz Wojtanowski			Skala 1:50
Projektował	mgr inż. Małgorzata Michalik-Danowska	1971/EL/94		Rys nr.: 1/3