


PROFIL PODŁUŻNY  
SKALA 1:50/500

Ark. 4

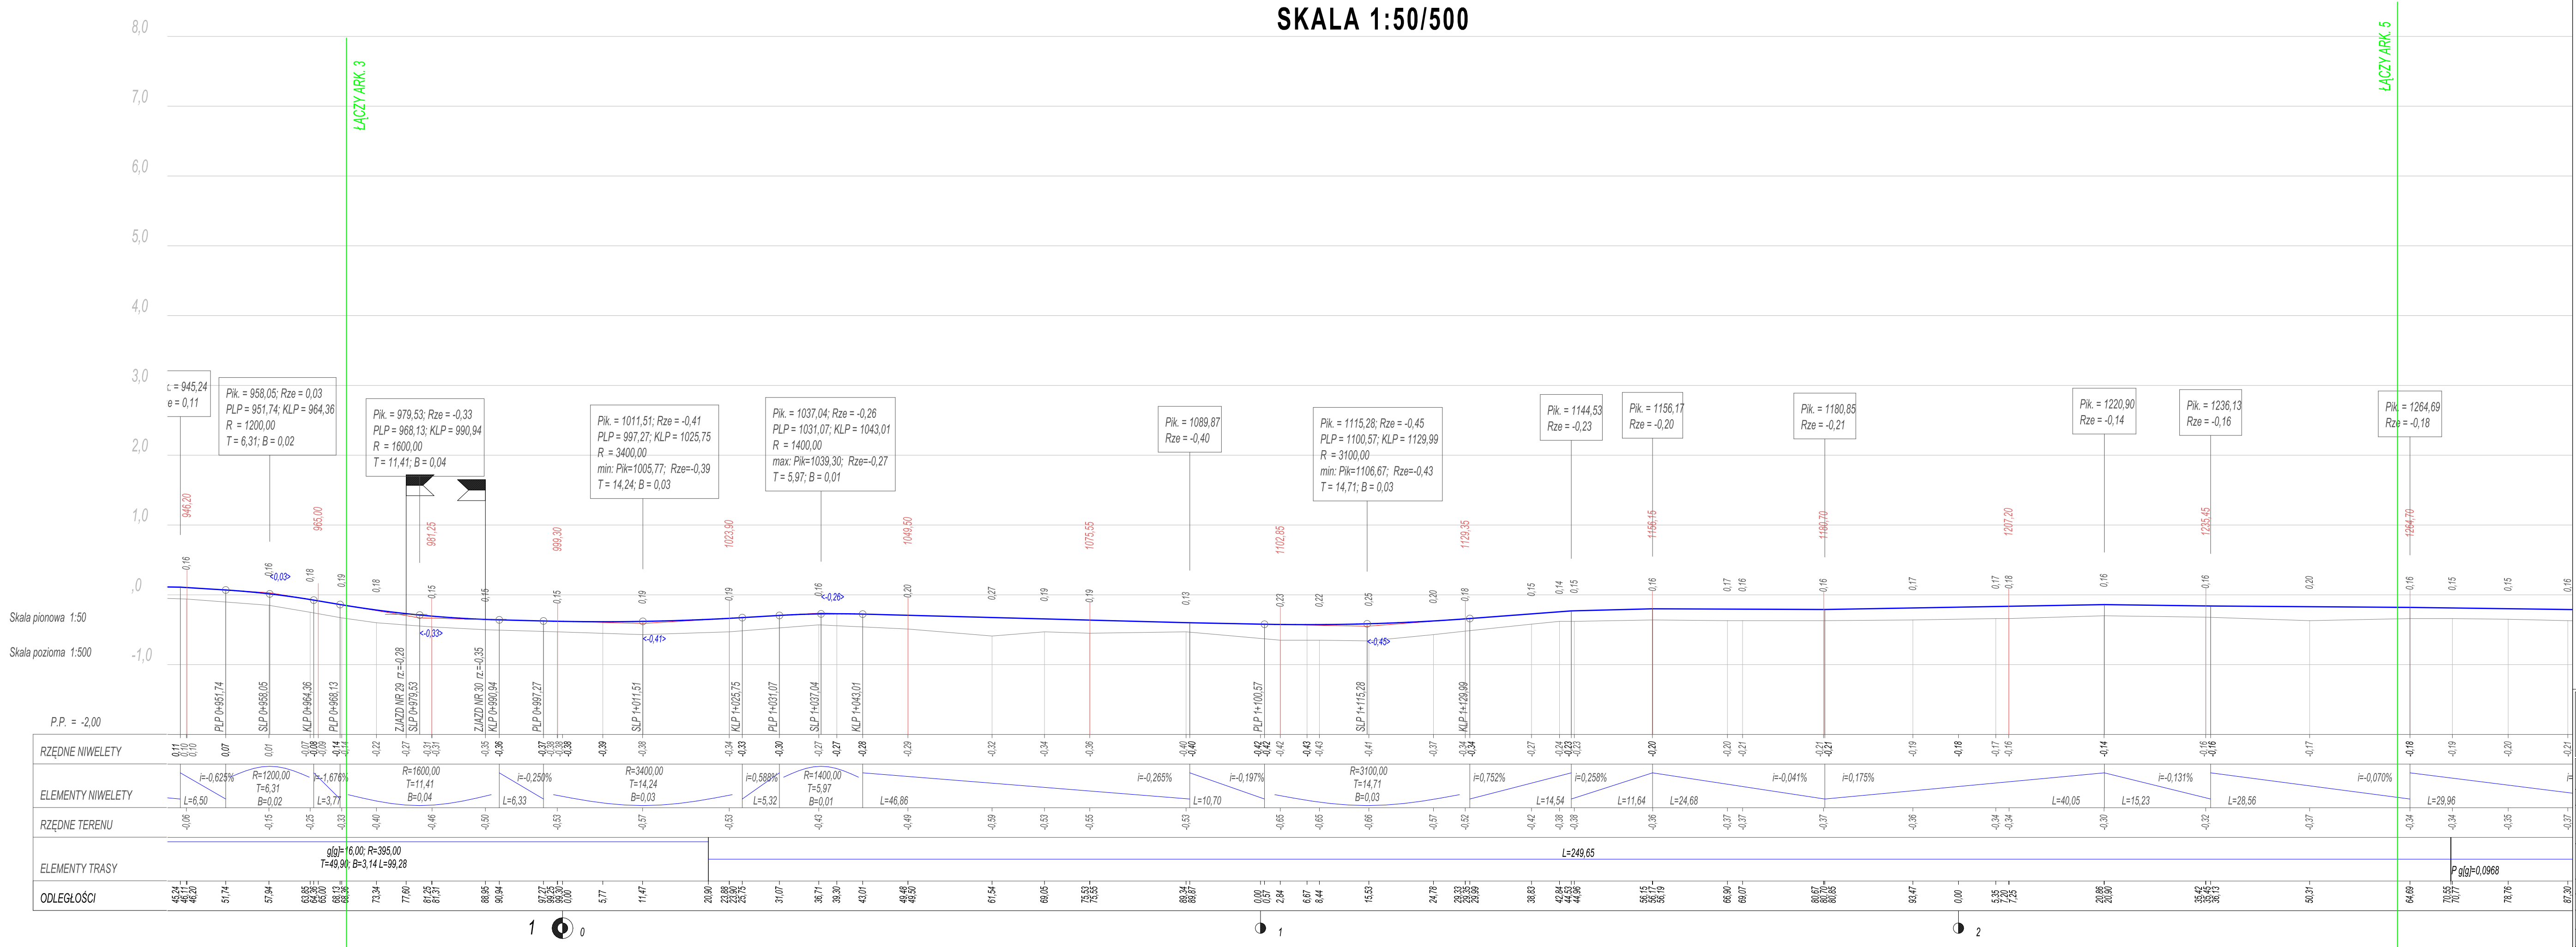

<div><div><div></div><div><b>BUI</b></div><div>Biuro Usług Inwestycyjnych</div></div><div><div>BIURO USŁUG INWESTYCYJNYCH</div><div>Grzegorz WALCZAK</div><div>Gronowo Górne ul. Agatowa 131, 82-300 Elbląg tel. 793 93 65 88 e-mail: bui.elblag@wp.pl</div></div></div>		
Adres obiektu	województwo: warmińsko - mazurskie, powiat: elbląski, gmina: Gronowo Elbląskie, miejscowość: Jegłownik, obręb: Jegłownik - działki nr 474, 722; obręb: Jegłownik 11, 75; obręb: Gronowo Elbląskie dz. nr 3113.316, 221/1, 184/6, 221/2, 223/1, 223/2, 224/1	
Inwestor	Zarząd Dróg Powiatowych w Pasłęku	P.W.
Tytuł opracowania	Przebudowa drogi powiatowej 1103N na odcinku Jegłownik - Gronowo Elbląskie	Branda drogi
Nazwa rysunku	PROFIL PODŁUŻNY	
Zespół projektowy	imię i nazwisko	podpis
Opracował	inż. Grzegorz WALCZAK	8/2019
Opracował	mgr inż. Tomasz WOJTANOWSKI	Rys nr: 18
Projektowała	mgr inż. Agnieszka MORAWIAK	Skala 1:50/500