



PRZEKROJE POPRZECZNE SKALA 1:200/200


$Pik = 2+302,75$
Skala 1:200/200

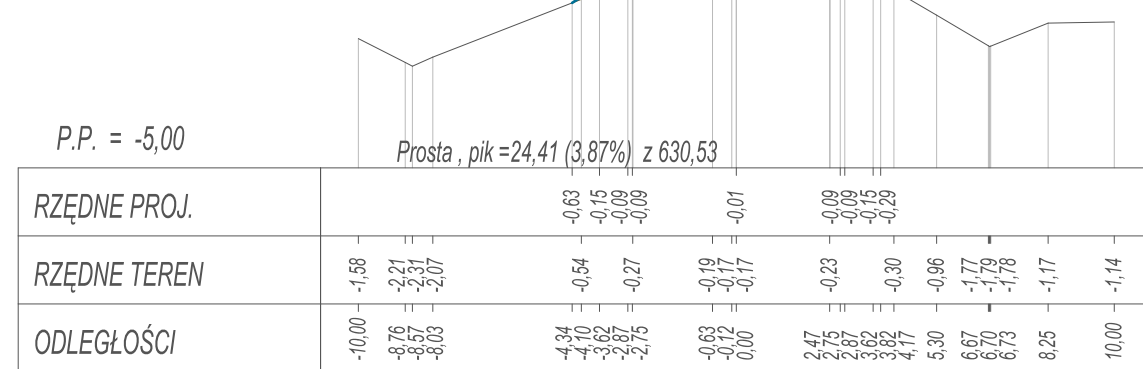


Pik = 2+330,10
Skala 1:200/200

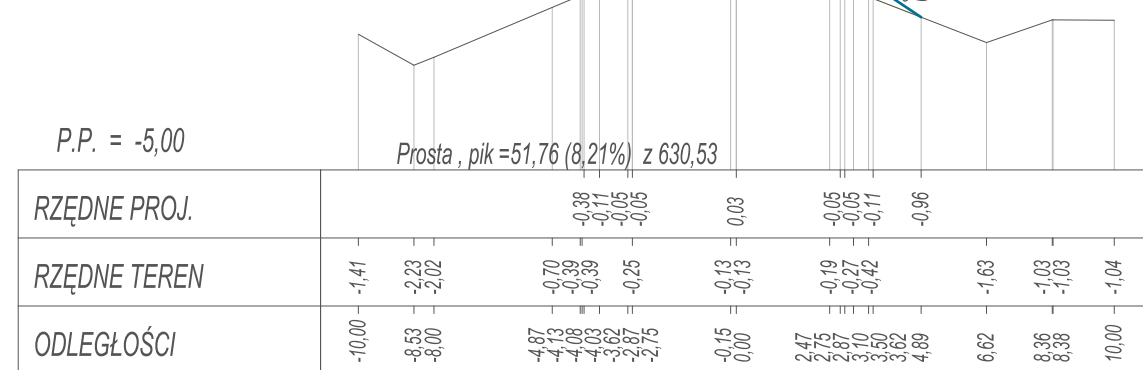


Pik = 2+358,50
Skala 1:200/200

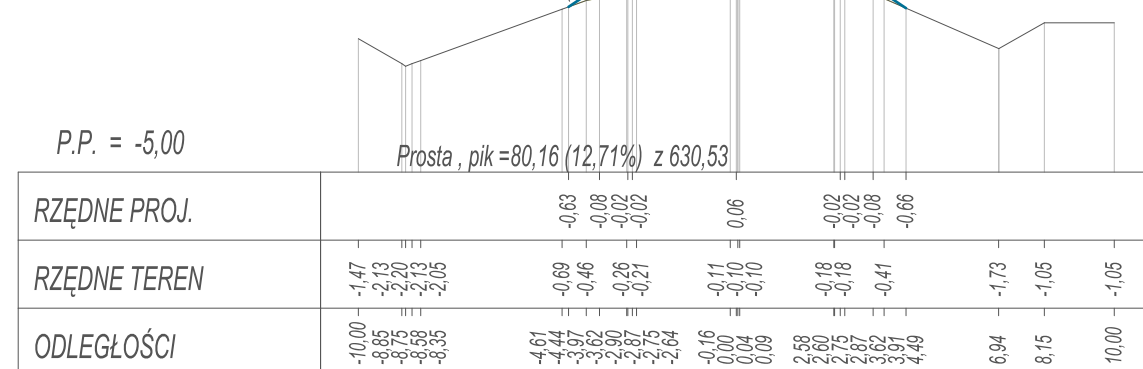


Pik = 2+388,10
Skala 1:200/200

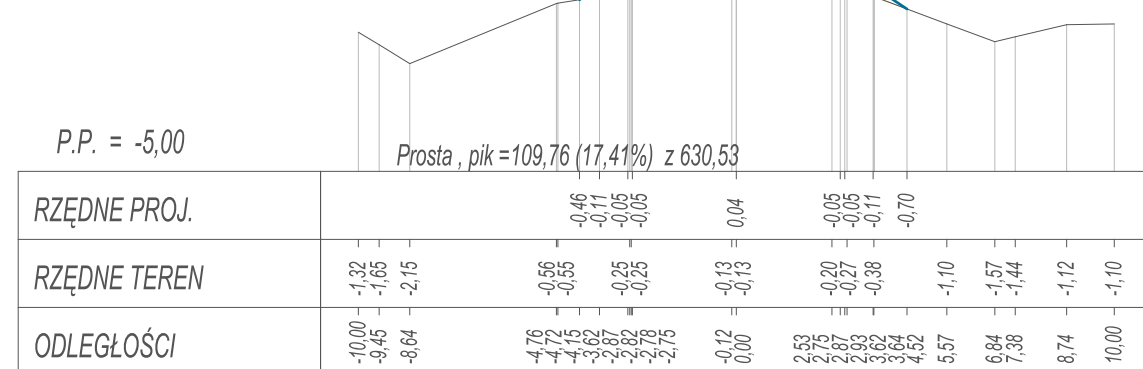



Pik = 2+418,00
Skala 1:200/200

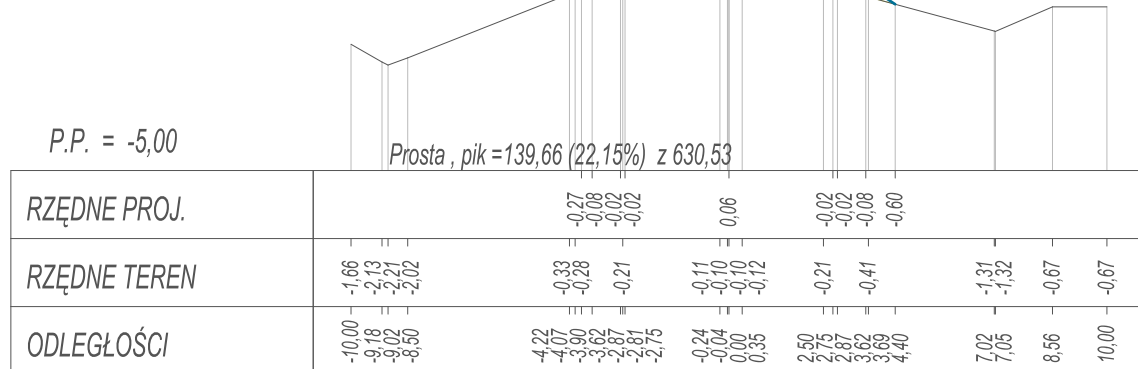


Pik = 2+443,20
Skala 1:200/200



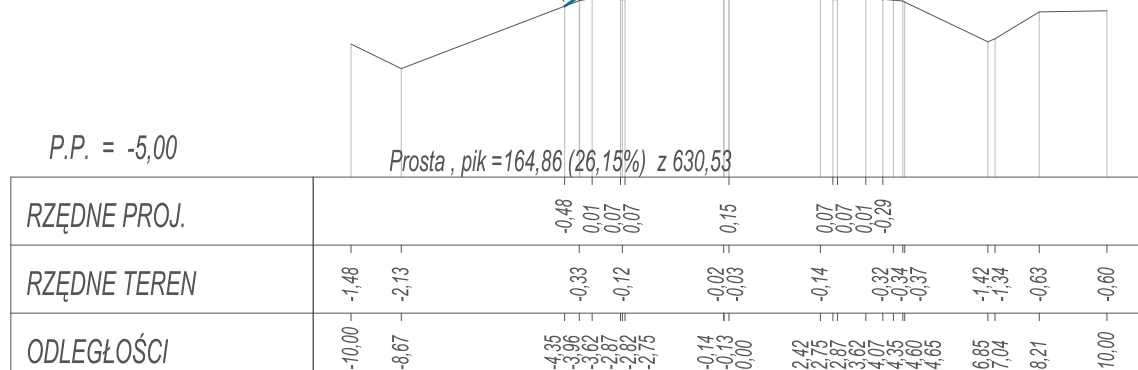


$P_{ik} = 2+465,30$
Skala 1:200/200

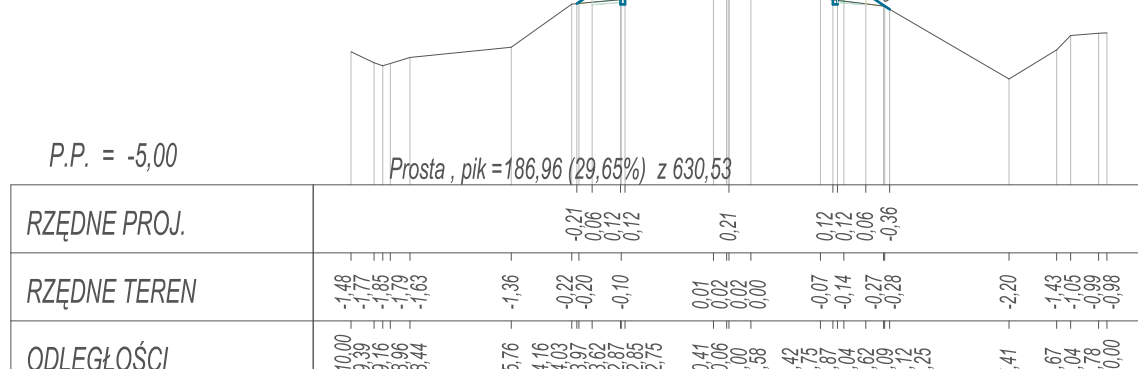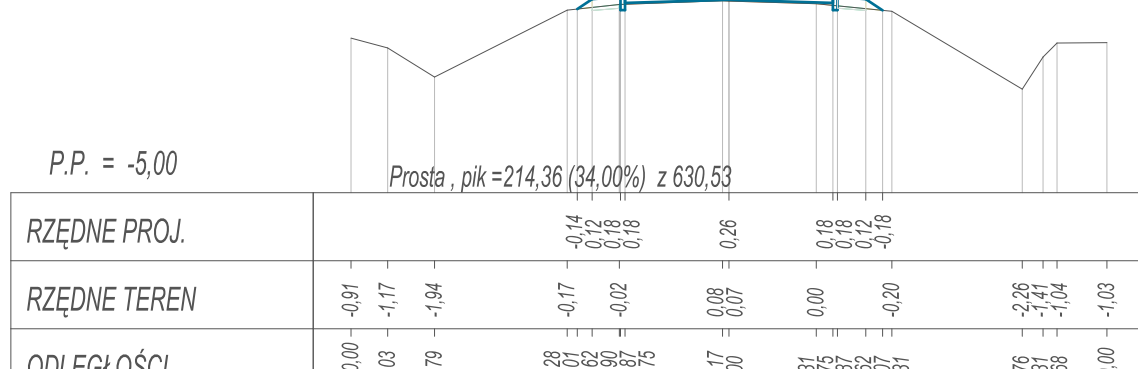
$$P_{ik} = 2+492,70$$


Pik = 2+518,80
Skala 1:200/200

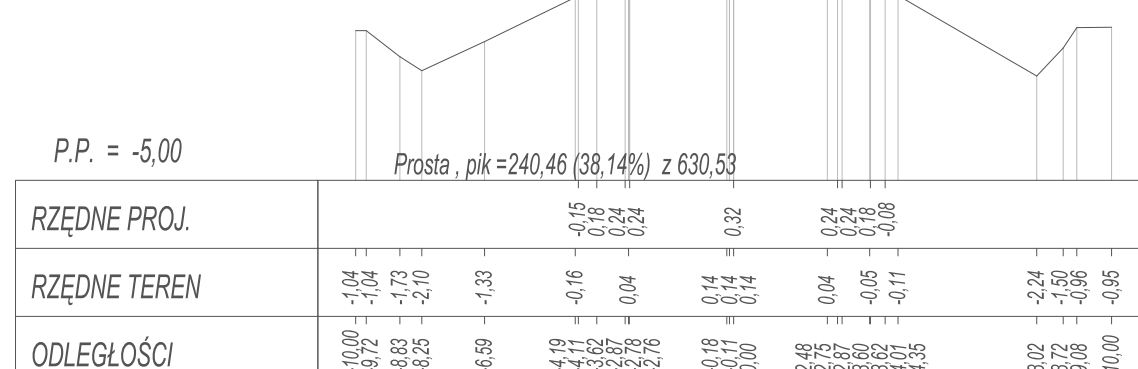

$$P_{ik} = 2 + 545,50$$
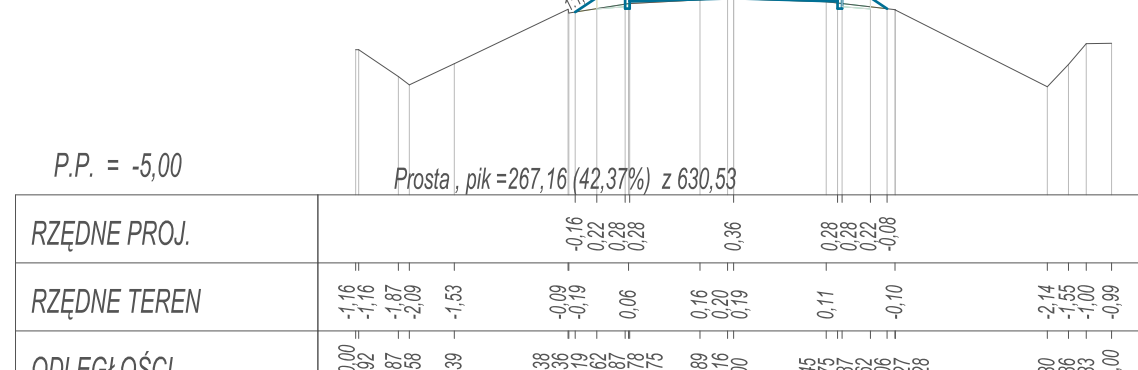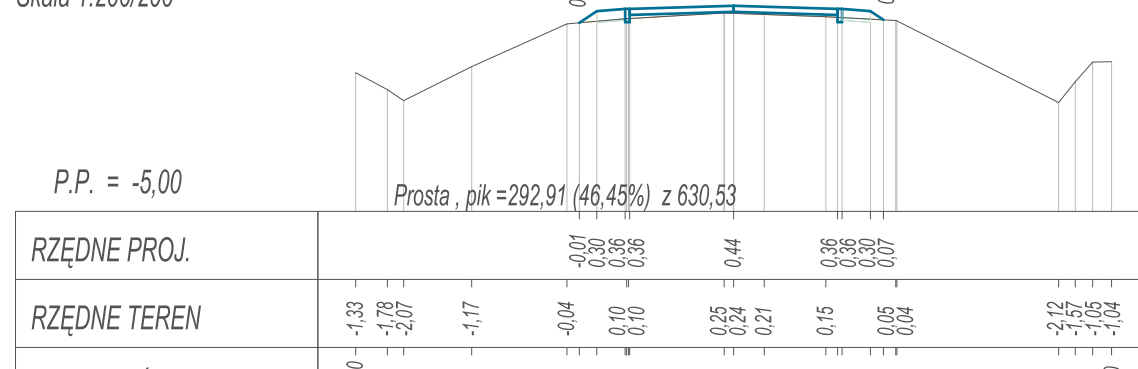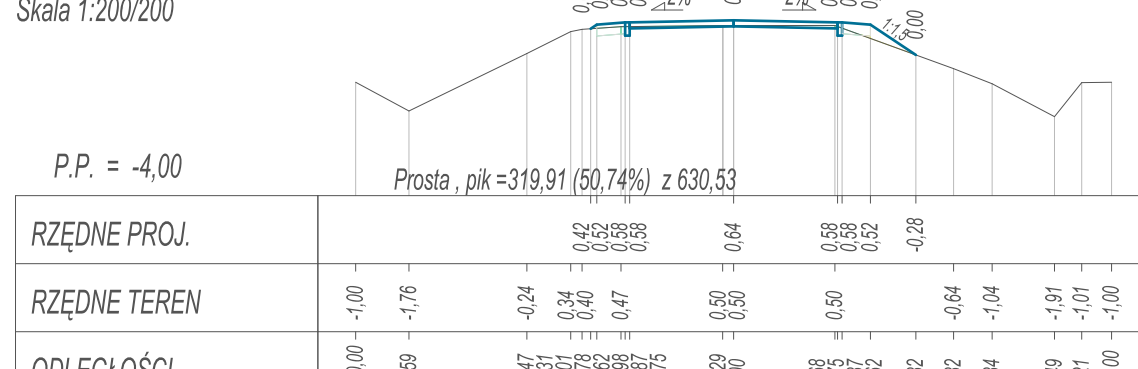
$$\text{Skala } 1:200/200$$

$$P_{ik} = 2+571,25$$

$$P_{ik} = 2 + 598.25$$


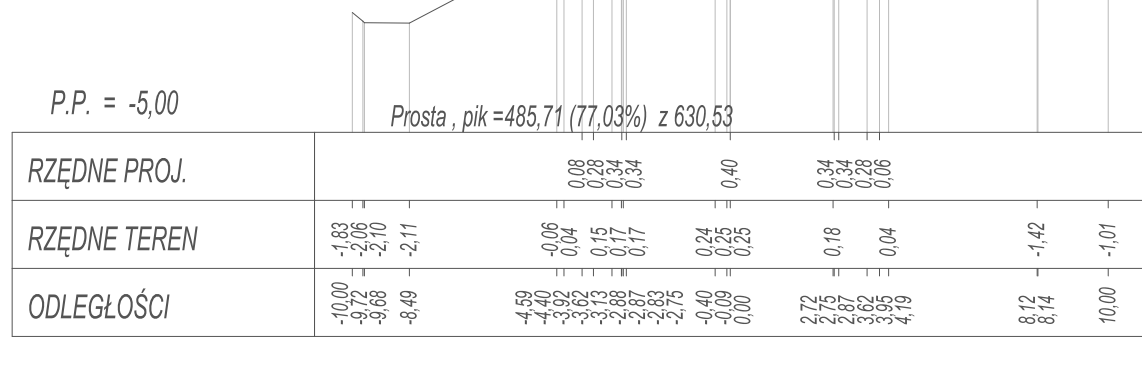
Pik = 2+612,00
Skala 1:200/200

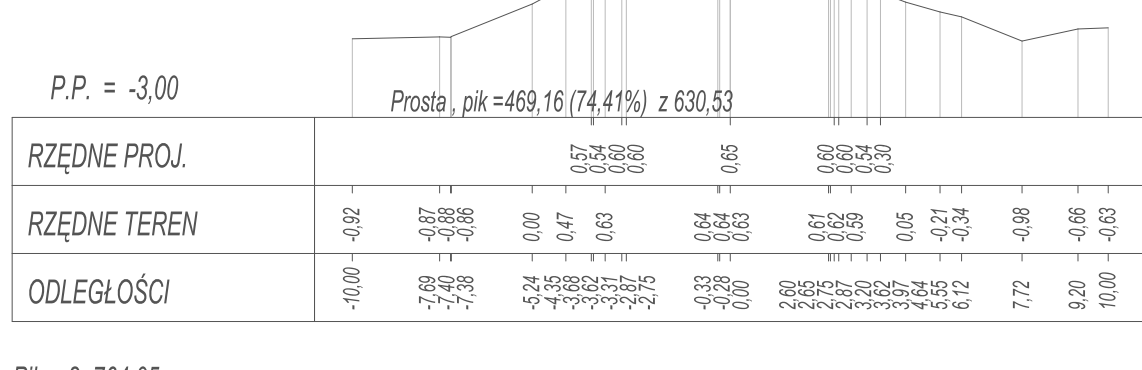


Pik = 2+747,50
Skala 1:200/200



Skala 1:200/200



Skala 1:200/200

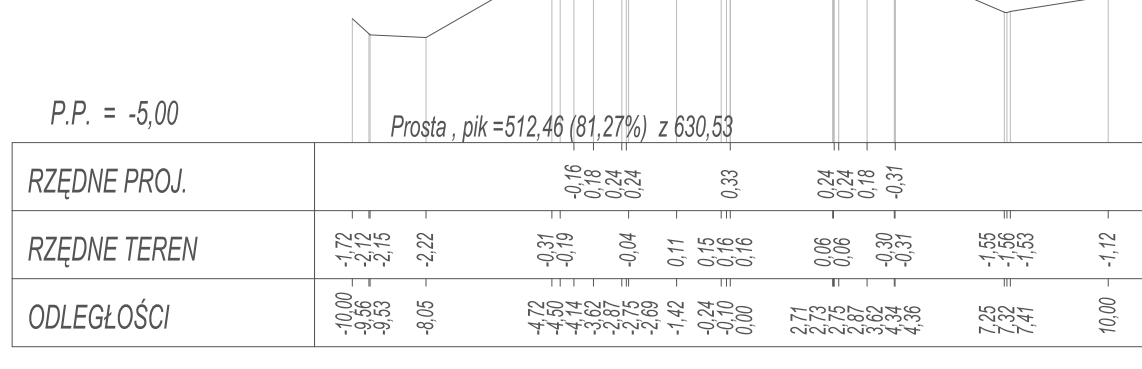

		BIURO USŁUG INWESTYCYJNYCH Grzegorz WALCZAK Gronowo Górne ul. Agatowa 131, 82-300 Elbląg tel. 793 93 65 88 e-mail: bui.elblag@wp.pl		
		województwo: warmińsko - mazurskie, powiat elbląski, gmina Gronowo Elbląskie, miejscowość Jegłownik, obręb Jegłownik - działki nr 474, 722, obręb Mojkowo 11, 75, obręb Gronowo Elbląskie dz. nr 31/3.316, 22/11, 18/46, 22/12, 22/31, 22/32, 22/41		
Adres obiektu				Siadłom opracowania
Inwestor	Zarząd Dróg Powiatowych w Pasłęku			P.W.
Tytuł opracowania	Przebudowa drogi powiatowej 1103N na odcinku Jegłownik - Gronowo Elbląskie			Branża drogi
Nazwa rysunku	PRZEKROJE POPRZECZNE			Data opracowania
Zespół projektowy	imię i nazwisko		podpis	8/2019
Opracował	inż. Grzegorz WALCZAK			Rys nr : 37
Opracował	mgr inż. Tomasz WOJTANOWSKI			Skala 1:200/200
Projektowała	mgr inż. Agnieszka MORAWIAK			