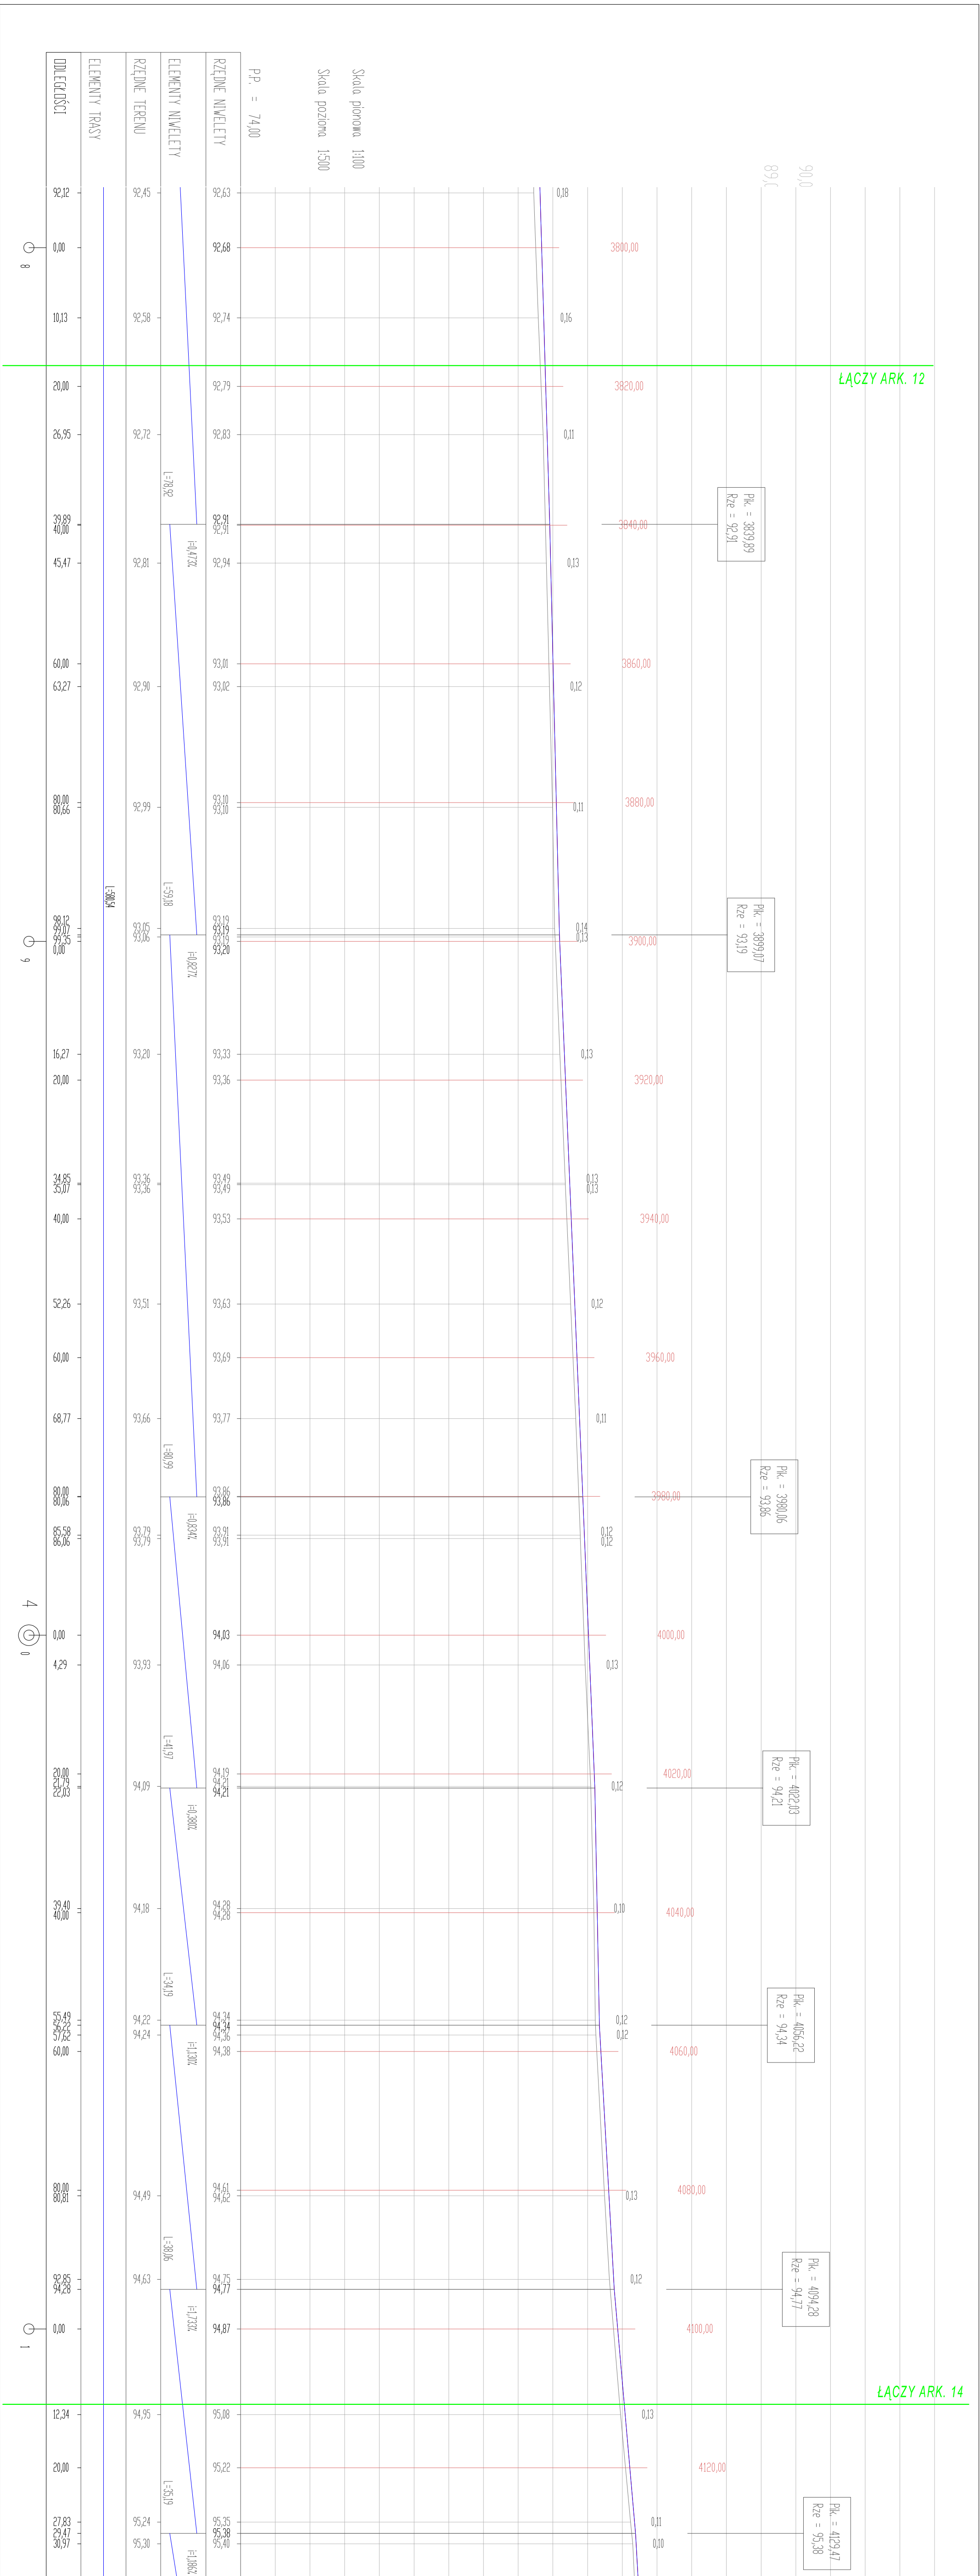


PROFIL PODŁUŻNY

SKALA 1:100/500

[illegible]