



PROFIL PODŁUŻNY

SKALA 1:100/500

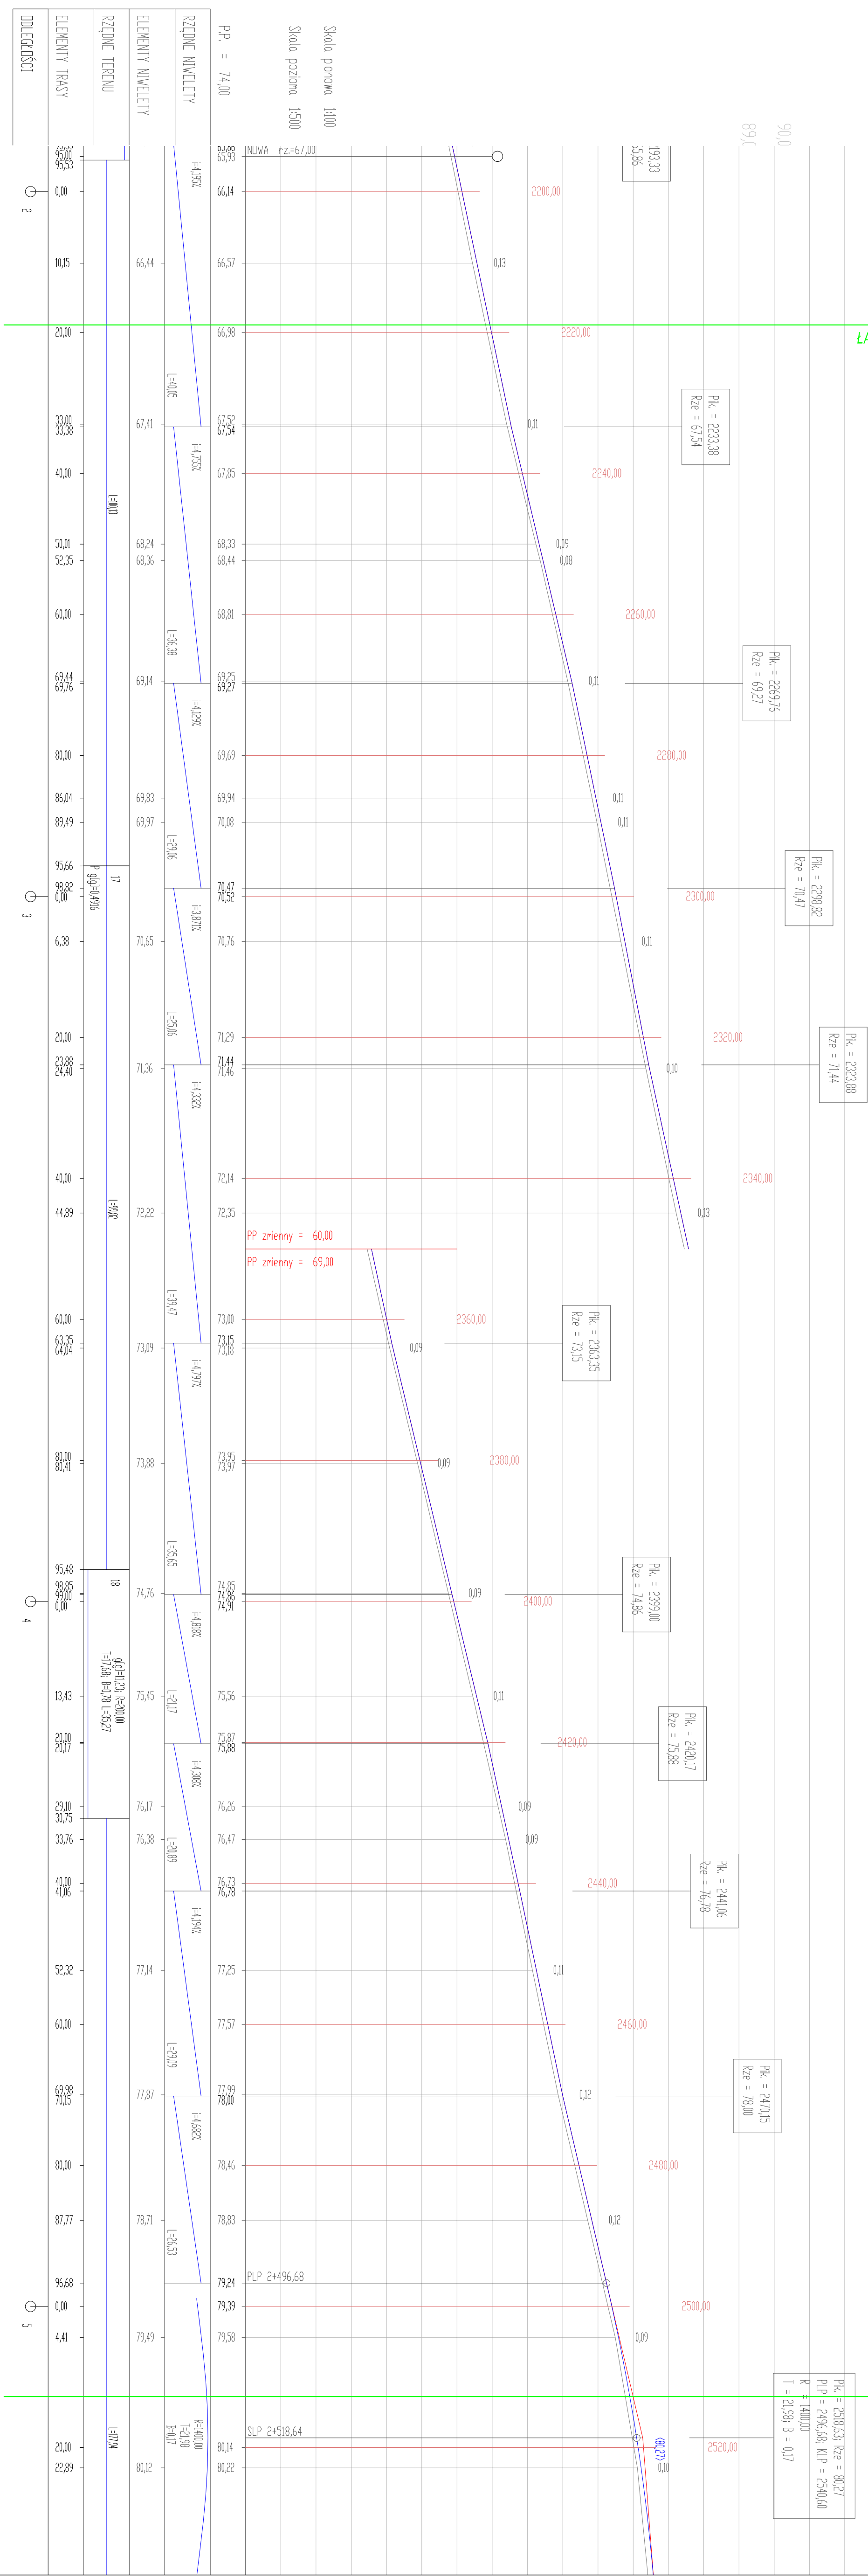

	OBŚLUGA INWESTYCJI BUDOWLANYCH mgr inż. Jacek Helman 82-300 Elbląg ul. Przybyłowskiego 15	
	Remont drogi powiatowej N. 1175N na odcinku Strowe-Grądku-Gruszaliny	
Nazwa projektu	Wój. kolumnanur. Powiat: elbląski, Gmina: Paszki, odczek Strowe-Grądku na 471 Wój. kolumnanur. Powiat: elbląski, Gmina: Paszki, odczek Strowe-Grądku na 471 Gmina: Gódkowice, odczek Grądku, działka nr 1034.	
Adres obiektu	Zespół Elbląski ul. Sierpcowa 14, 82-300 Elbląg Zespół Drogi Powiatowej w Paszku ul. Dworcowa 6, 14-400 Paszki	
Inwestor	Branka	
Tytuł opracowania	DROCI	
Zespół projektowy	PROFIL PODZIĘTY inż. i inżynierka mgr inż. Jacek Helman mgr inż. Jacek Helman Wojtowski Wojtowski	
Opracował	inż. i inżynierka	mgr inż. Jacek Helman
Projekował drogę	mgr inż. Jacek Helman	mgr inż. Jacek Helman
	Michał - Drobosza	Michał - Drobosza
	1971/EL/94	1971/EL/94
	Rys nr 2	30