


PROFIL PODŁUŻNY

SKALA 1:100/500

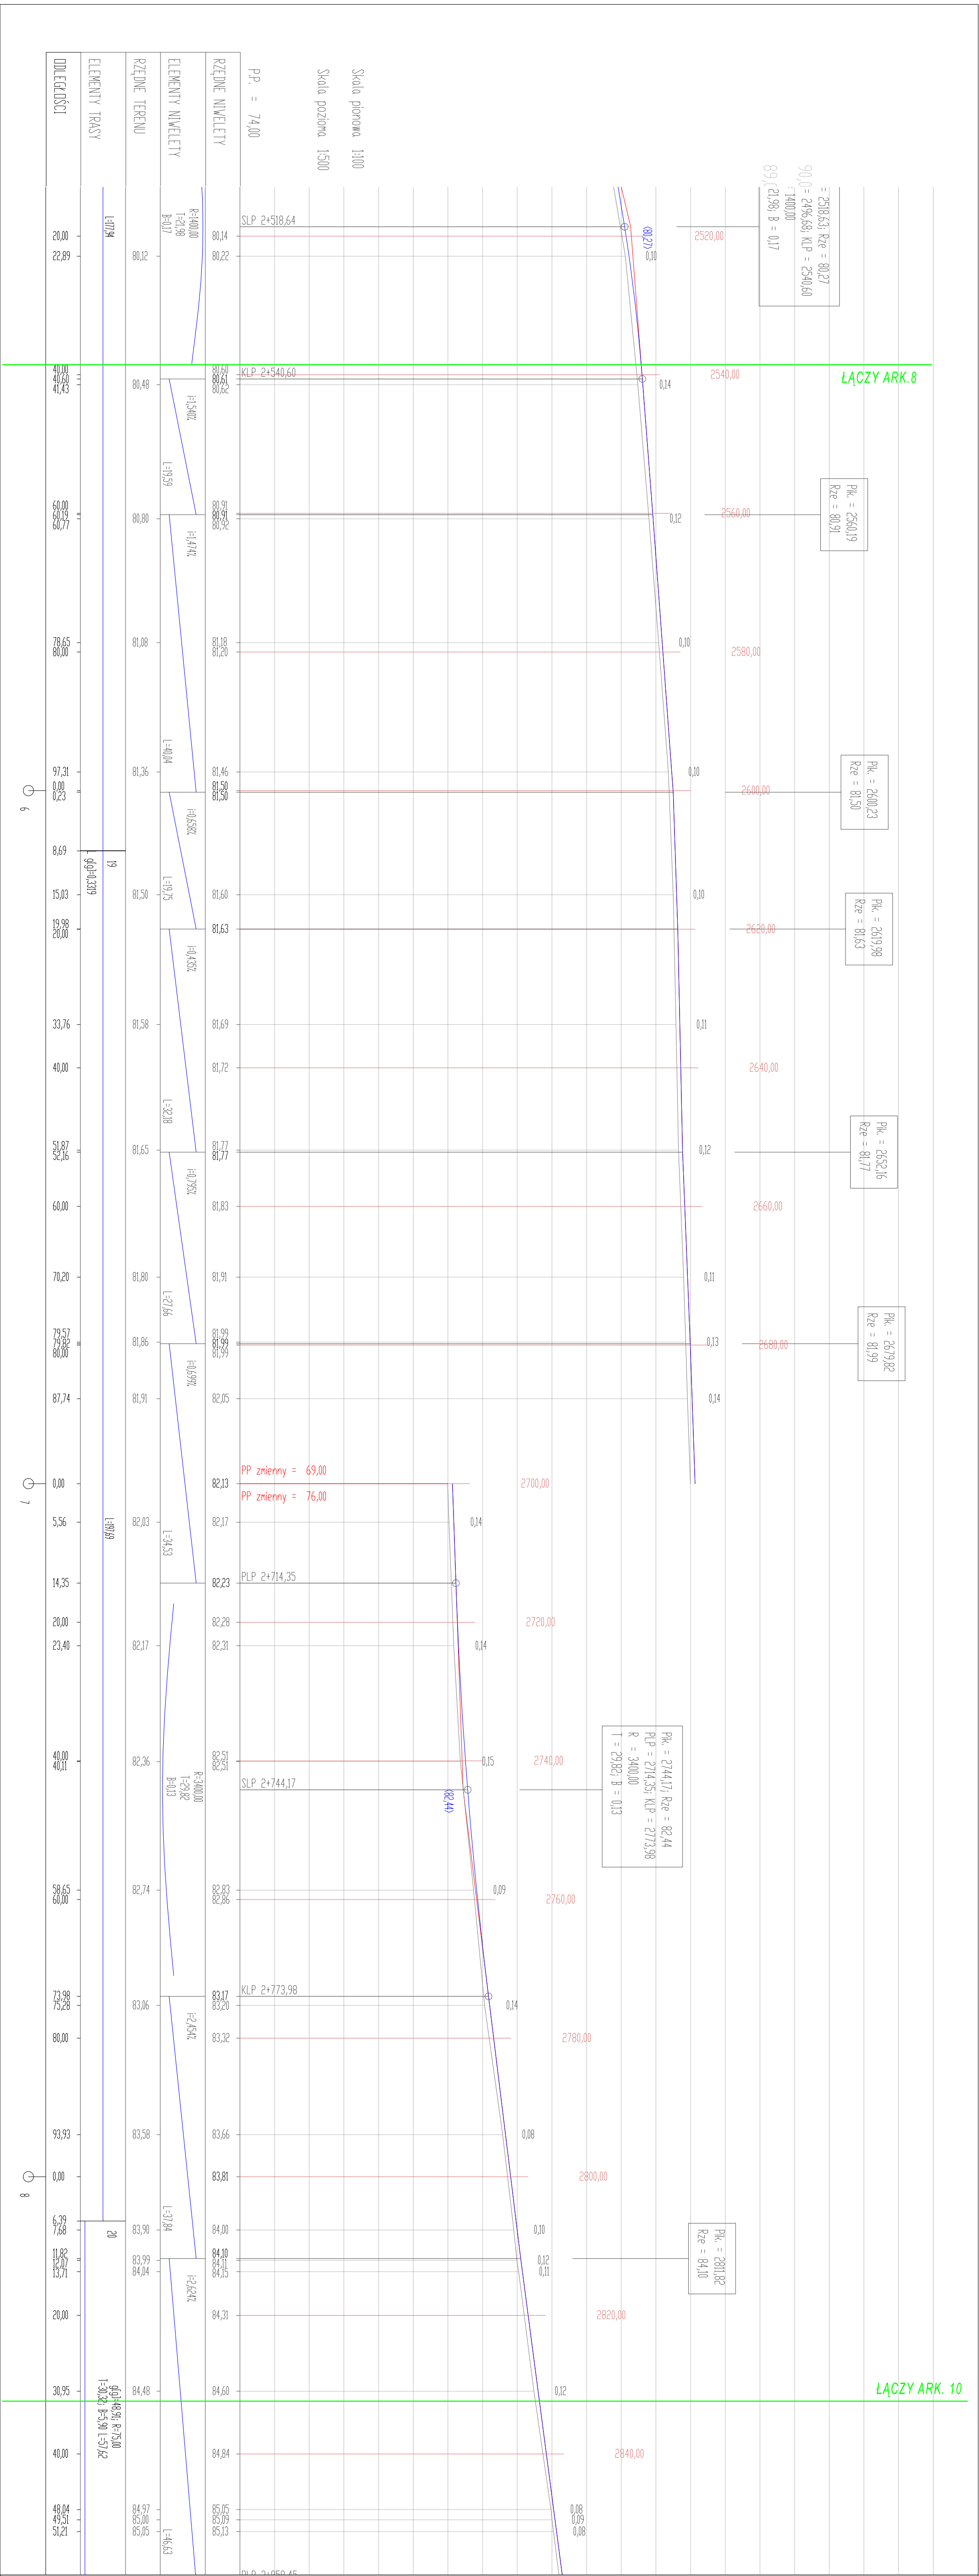

OIB		OBŚLUGA INWESTYCJI BUDOWLANYCH mgr inż. Jacek Hejman 82-300 Elbląg ul. Przybyszewskiego 15	
Nazwa projektu		Remont drogi powiatowej Nr 1775N na odcinku Surówka-Grądzki-Grzadzki	
Adres obiektu		Wg: wzm. aneksu, Powiat elbląski, Gmina Pieńsk, obręb Surówka, działka nr 471 ogół. powierzchnia: 10 100 m ² ogół. wydłg. działki nr 2: 1189, 305, 7, 6106, 6108, 1187, 302 Poleca Elbląg ul. Surówka, ul. 82-300 Elbląg Zarząd Drog Powiatowych w Pieńsku ul. Dmowskie 6, 14-400 Pieńsk	
Investor		Barański DROCI	
Typu opracowania		PROJEKT PODZUŻY	
Zakres projektu		inż. i rzecz. inż. Województwo mgr inż. Jacek Hejman mgr inż. Małgorzata Mielnik - Dmowska	
Opracował		inż. uprawnień podpis	
Projektował drogi		1977/EU/94	
Strona		1:100/500	
Strona nr :		31	