



PROFIL PODŁUŻNY

SKALA 1:100/500

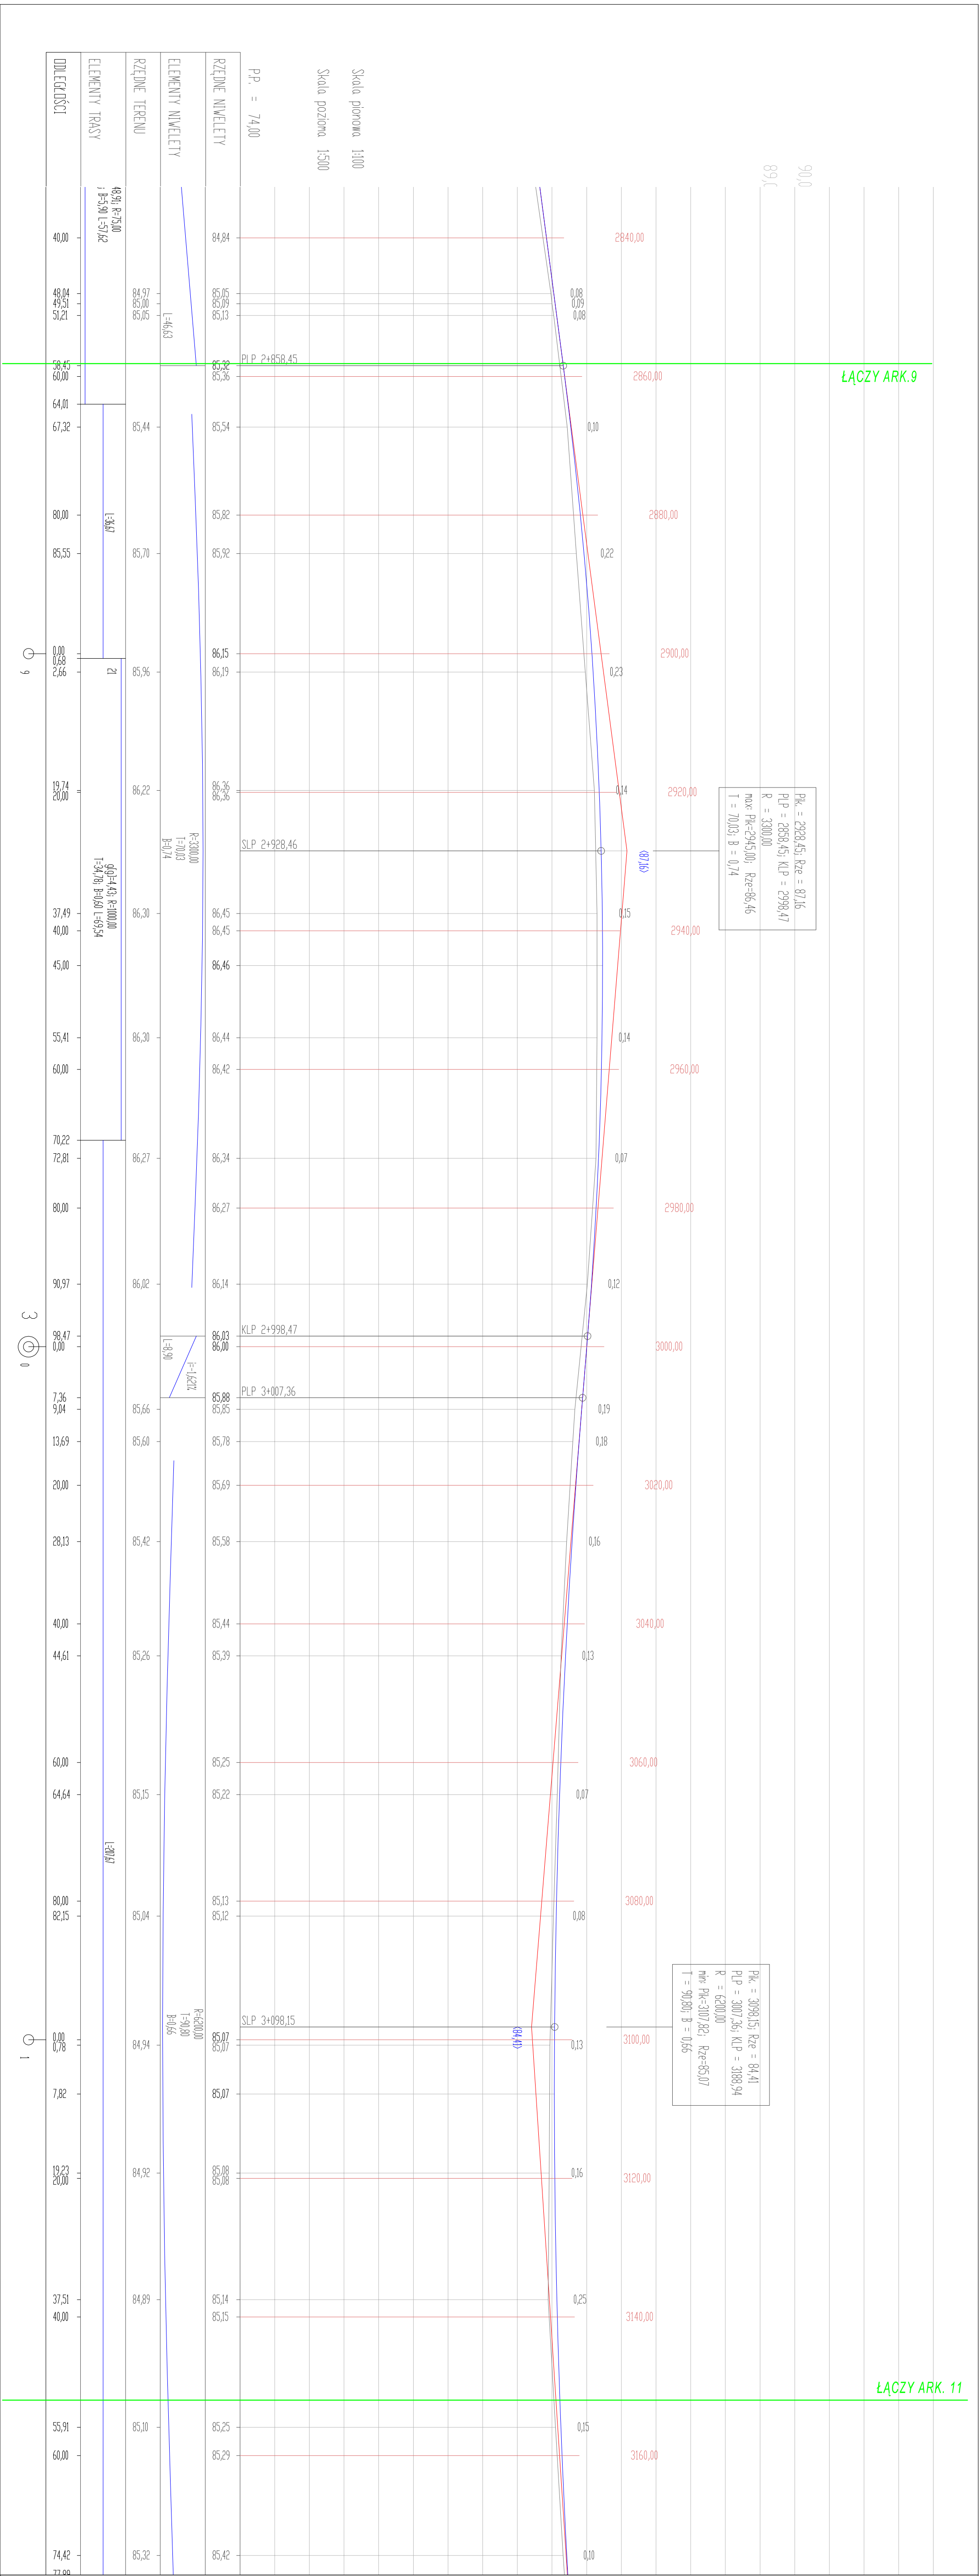

	
<p align="center">OBŚLUGA INWESTYCYJ I BUDOWLANICH</p> <p align="right">mgr inż. Jacek Hejman 82-300 Elbląg ul. Przybyszewskiego 15</p>	
<p align="center">Remont drogi powiatowej Nr. 1175N na odcinku Śrówe-Grądk-Grużań</p>	
Nazwa projektu	Woj. wam.-mazur. Powiat: elbląski, Gmina: Paszki, odcz. Śrówe, działka nr.471 Odcz. Książki, działka nr.183A, Gmina: Gołdówko, odcz. Grądk, działka nr. 2, 118B, 305, 7, 6106, 6108, 1187, 30, Powiat: Elbląski, 15 September, 14, 82-300 Elbląg
Adres obiektu	Zespół Drogi Powiatowej nr. Paszki ul. Dworcowa 6, 14-400 Paszki
Investor	Branża DRGOI
Tytuł opracowania	PROFIL PODŁOŻNY
Zespół projektowy	
Opracował	inż. J. Łazarski mgr inż. Jacek Hejman
Opracował	mgr inż. Wojciech Wojanowski
Projektował drogę	mgr inż. Mikołaj Mikuliś - Dorowska
	1971/EU/94
	Skala: 1:100/50
	Rys nr. : 32