


PROFIL PODŁUŻNY

SKALA 1:100/500

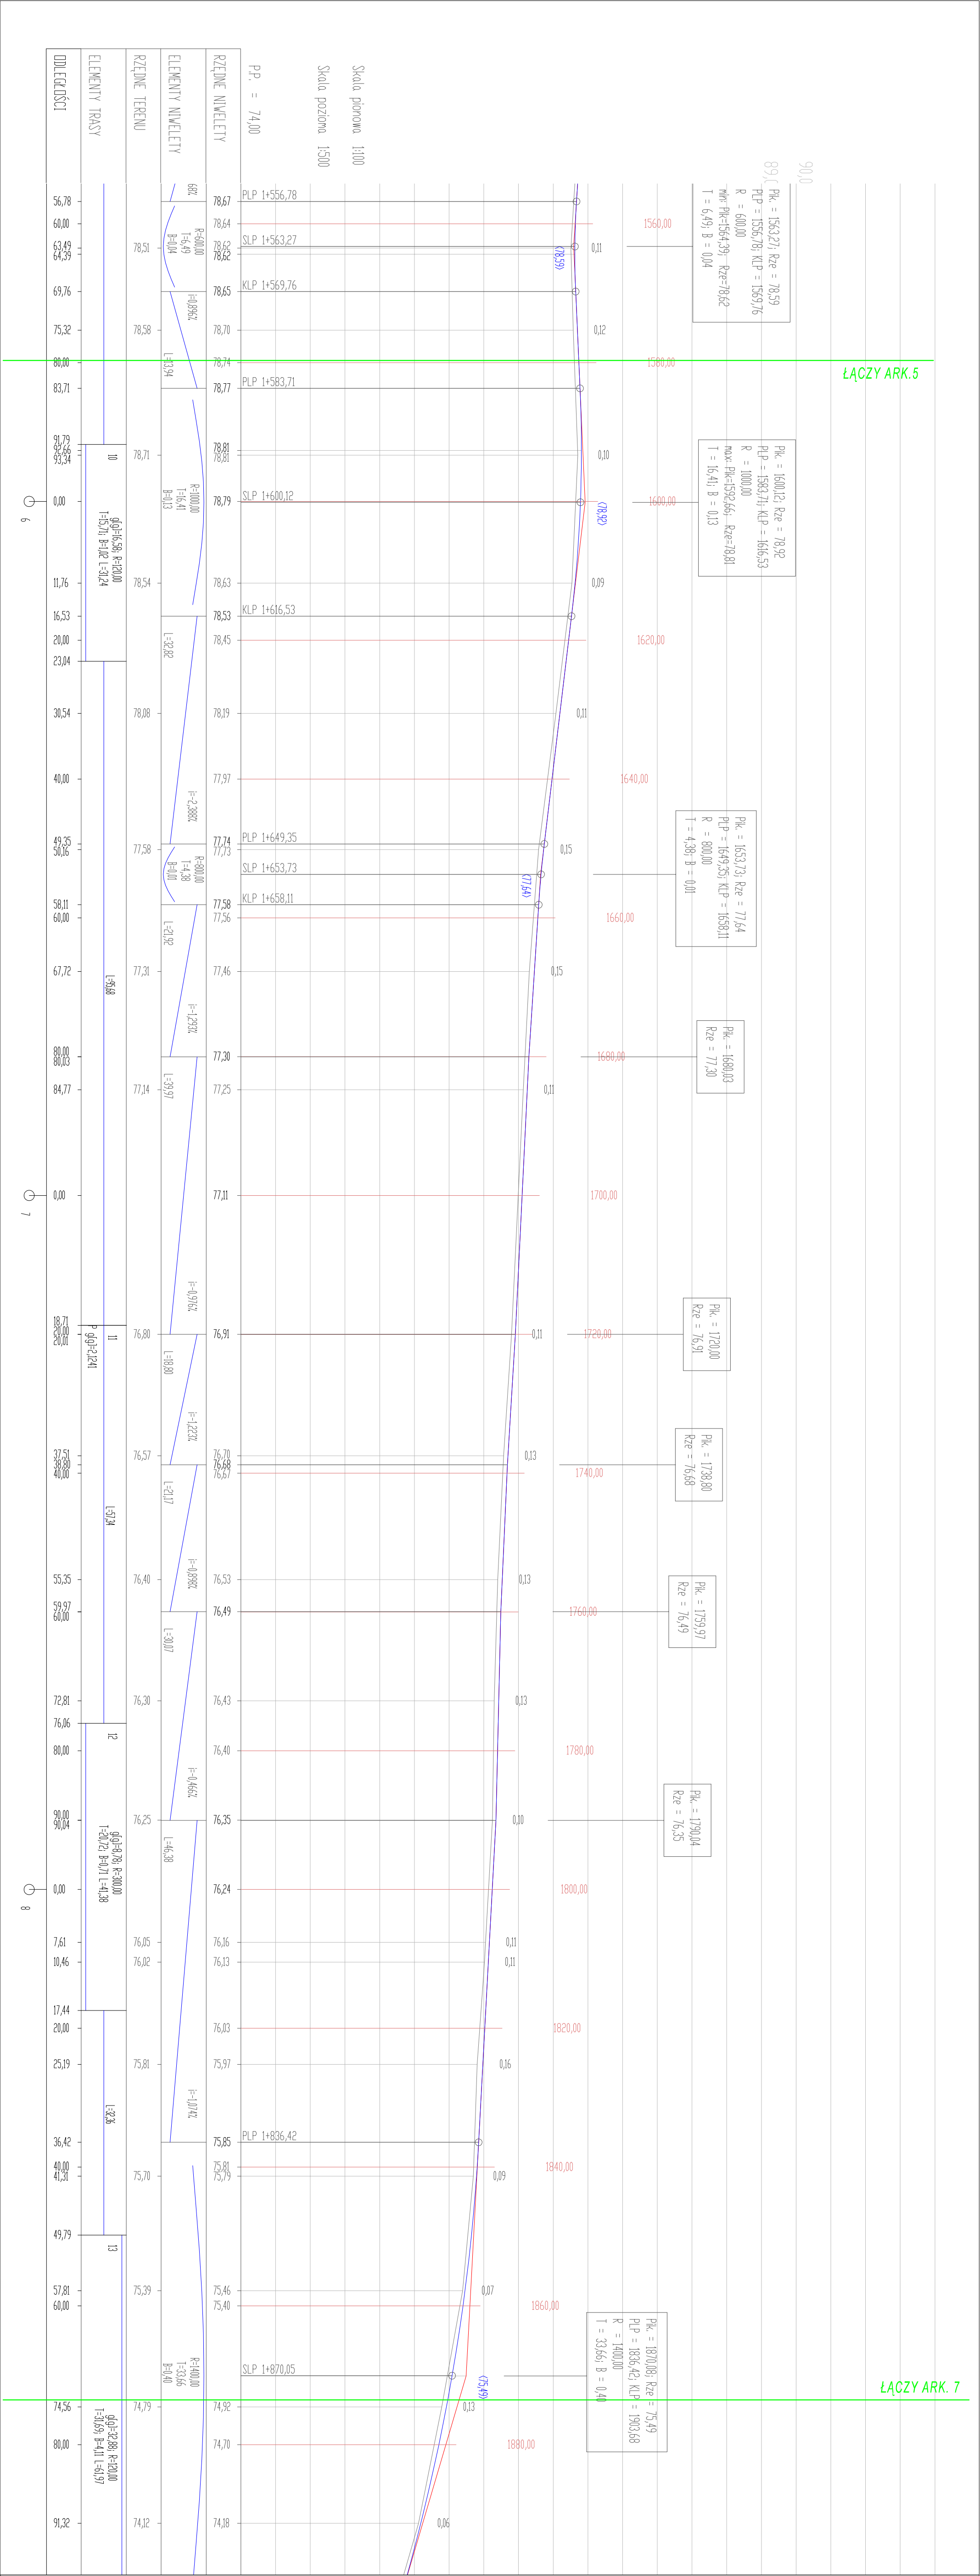

OIB			
OBSŁUGA INWESTYCJI BUDOWLANICH			
mgr inż. Jacek Hejman 82-300 Elbląg ul. Przybylszewskiego 15			
Nazwa projektu	Remont drogi powiatowej Nr 1175N na odcinku Surowe-Grądk-Gruziłny		
Adres obiektu	Wsk. wzm. oszac. Projekt: ul. Surowe, Gmina Pańsk, obszar Surowe, działka nr 471, obręb kwaterowy, działka nr 1804, Gmina Gódków, obszar Gódk, działka nr 2, 1188, 305, 7, 6106, 6108, 1187, 302, obręb Gruziłny, działka nr 511, 19		
Inwestor	Zarząd Drog Powiatowych w Pańsku ul. Dworkowa 6, 14-400 Pańsk		
Typul opracowania	PROFIL PODŁUŻNY		Data oprac. 07.2021
Zespół projektowy	Imię i nazwisko nr. uprawnień podpis		Stwierdzenie
Opracował	mgr inż. Tomasz Wojtowski		1:100/500
Opracował	mgr inż. Jacek Hejman		
Projekował drogę	mgr inż. Małgorzata Michalik - Danowska		1971/EU/94
	Rys nr. : 28		