



PROFIL PODŁUŻNY

SKALA 1:100/500

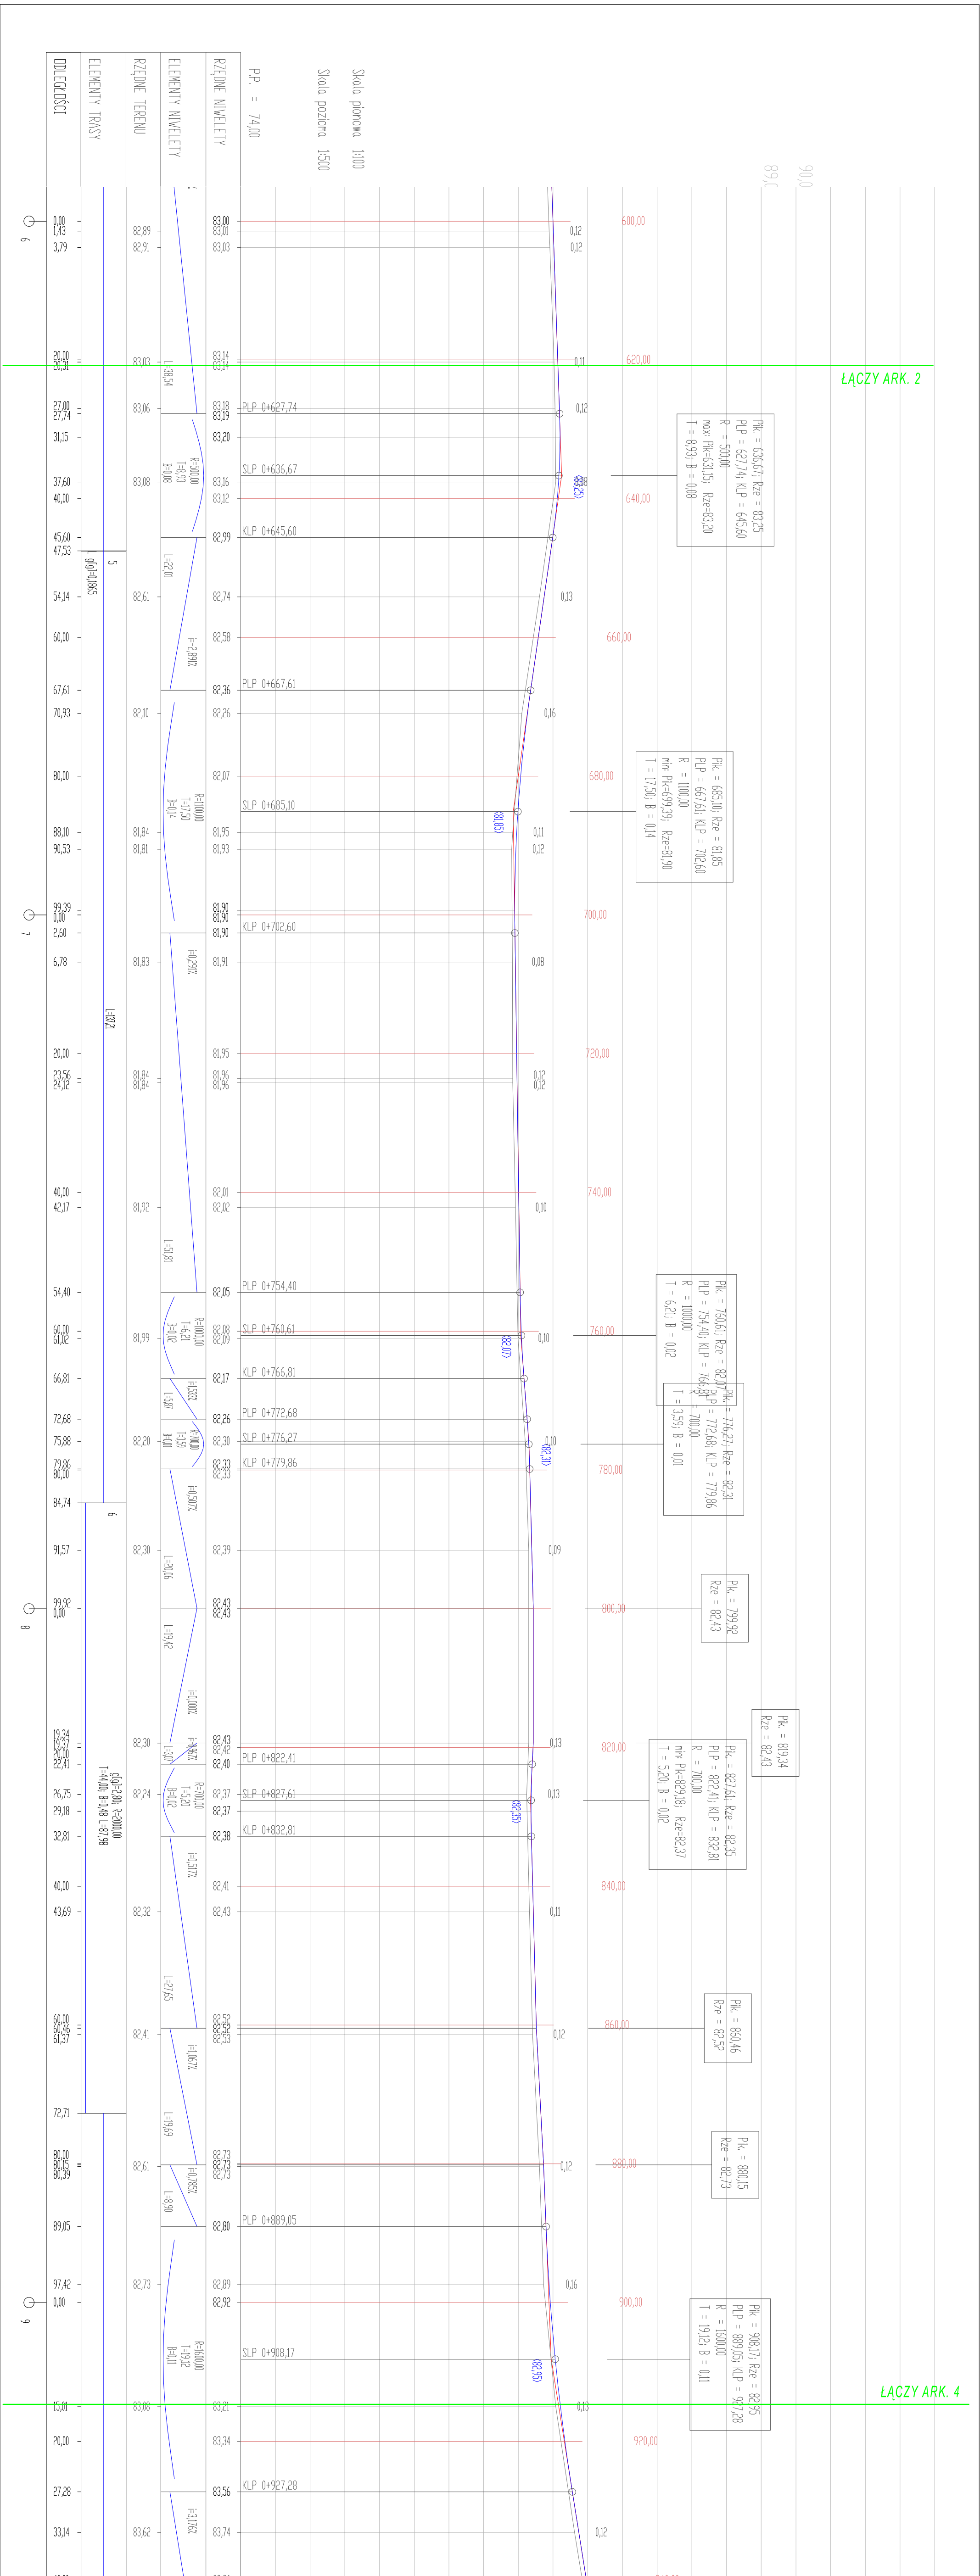

	
<p align="center">OBŚLUGA INWESTYCYJ I BUDOWLANICH</p> <p align="center">mgr inż. Jacek Hejman 82-300 Elbląg ul. Przybyszewskiego 15</p>	
<p align="center">Remont drogi powiatowej Nr. 1175N na odcinku Śrówe-Grądk-Grużańcy</p>	
Nazwa projektu	Woj. wam.-mazur. Powiat: elbląski, Gmina: Paszki, odcz. Śrówe, działka nr.471 Odcz. Książki, działka nr.394.
Adres obiektu	Gmina: Gołdówko, odcz. Grądk, działka nr. 2, 1180, 305, 7, 6106, 6108, 1187, 300
Inwestor	Powiat Elbląski, U.S. Śrówe ul. 82-300 Elbląg
Arteria	Zaprosi drogi Powiatowej nr. Paszki ul. Dworcowa 6, 14-400 Paszki
Tytuł opracowania	PROFIL PODŁOŻNY
Zespół projektowy	inż. J. Łazarski m. uprawnien
Opracował	mgr inż. Wojciech
Opracował	mgr inż. Jacek Hejman
Projektował drogę	mgr inż. Mikołaj
	1971/EU/94
	1:100/50
	Rys nr : 25