


PROFIL PODŁUŻNY

SKALA 1:100/500

ŁĄCZY ARK. 2

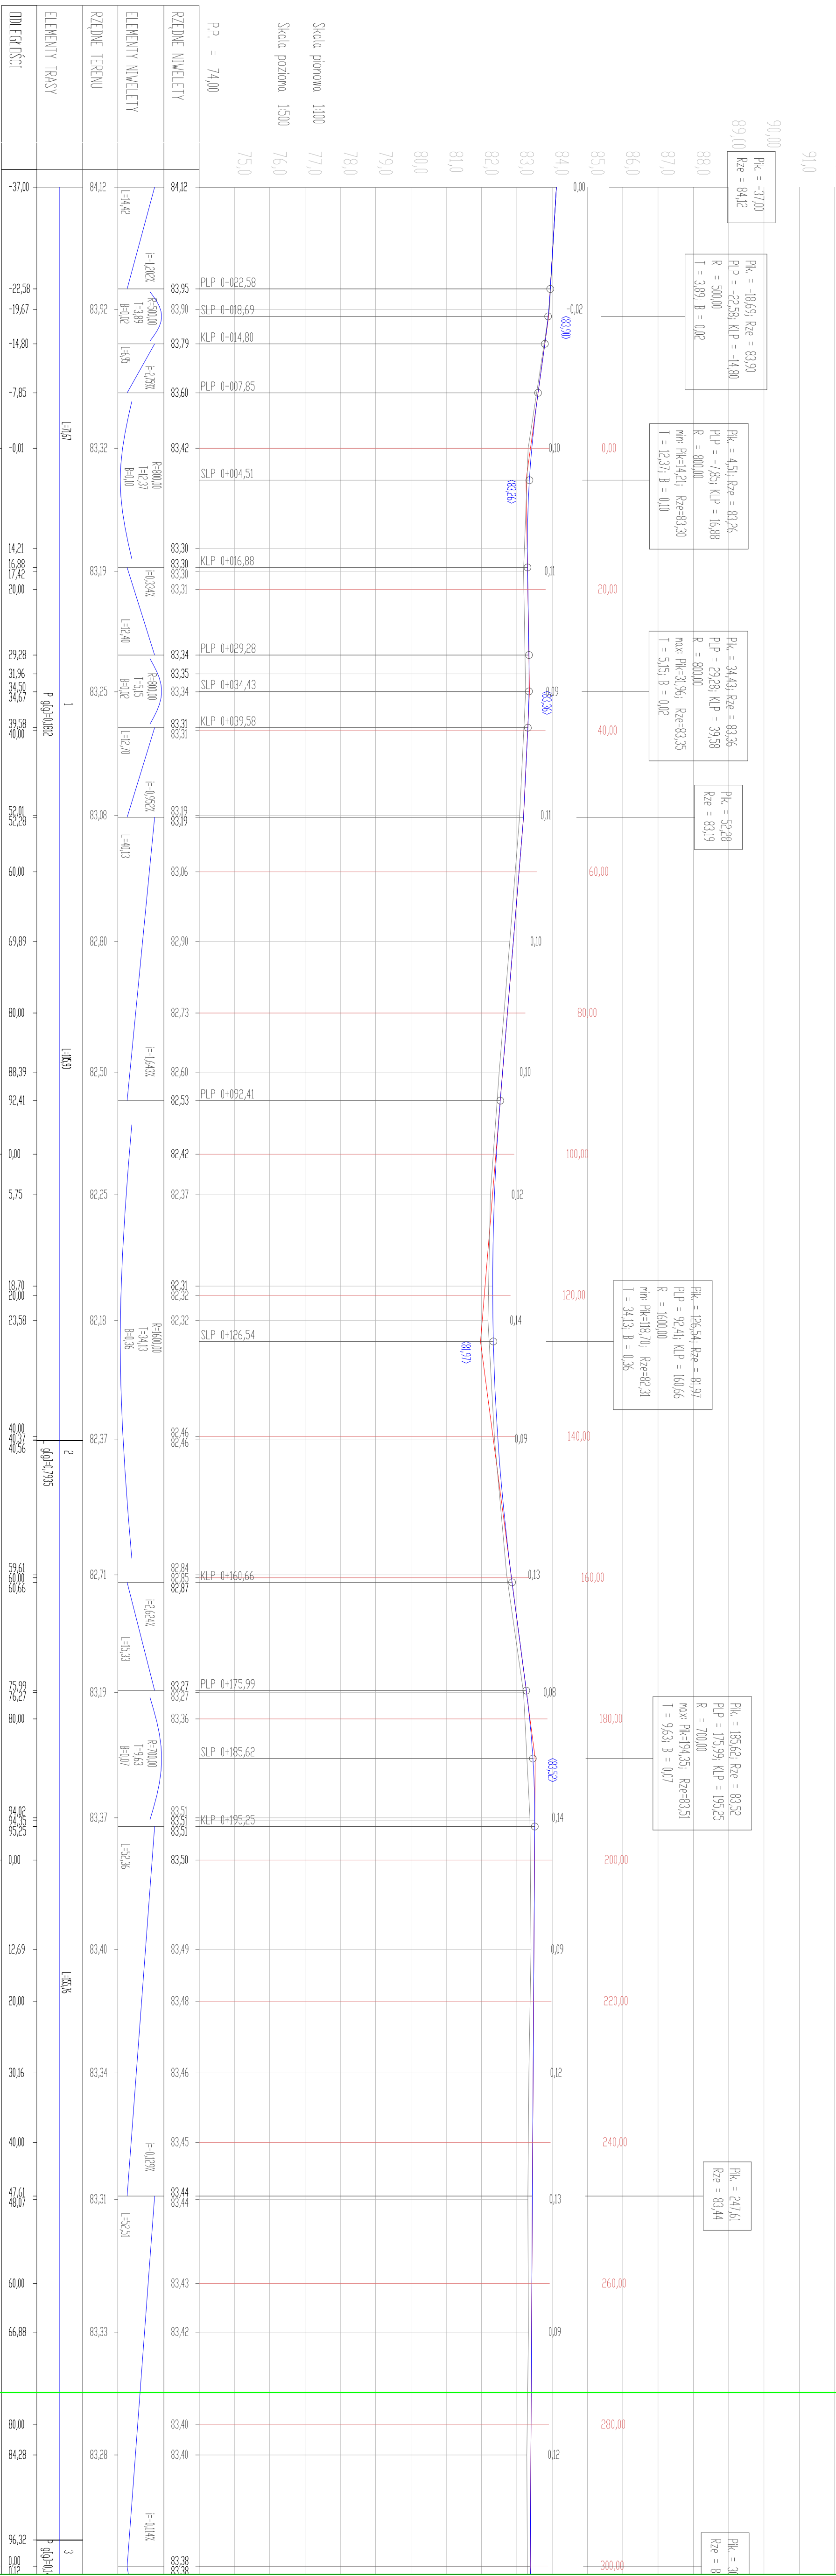

OIB			
OBSŁUGA INWESTYCJI BUDOWLANYCH			
mgr inż. Jacek Hejman			
82-300 Edling ul. Fryderykowskiego 15			
Nazwa projektu	Remont drogi powiatowej Nr 1175N na odcinku Surowe-Grądk-Gruszajny		
Adres obiektu	Woj. warm.-mazur. Powiat ełpiński, Gmina Prasek, obszar Surowe, działka nr 471, obręb Kołomy, działka nr 80/4, Gmina Gózdowo, obręb Grądk, działka nr 2, 1188, 30/5, 7, 6/106, 6/108, 118/7, 30/2, obręb Gruszajny, działka nr 3/1, 9		
Inwestor	Powiat Ełpiński ul. Sierpców 1A, 82-300 Edling		
Adres obiektu	Zaplecze Drogi Powiatowej nr Praseku ul. Dąbrowska 6, 14-007 Prasek		
Typu opracowania	PROFIL PODŁUŻNY		
Zespół projektowy	Imię i nazwisko	nr uprawnień	podpis
Opracował	mgr inż. Tomasz Woźniowski		Skala: 1:100/500
Opracował	mgr inż. Jacek Hejman		mgr inż. Majorzka
Projekciowa droga	1971/EU/94		Fig. nr.: 23