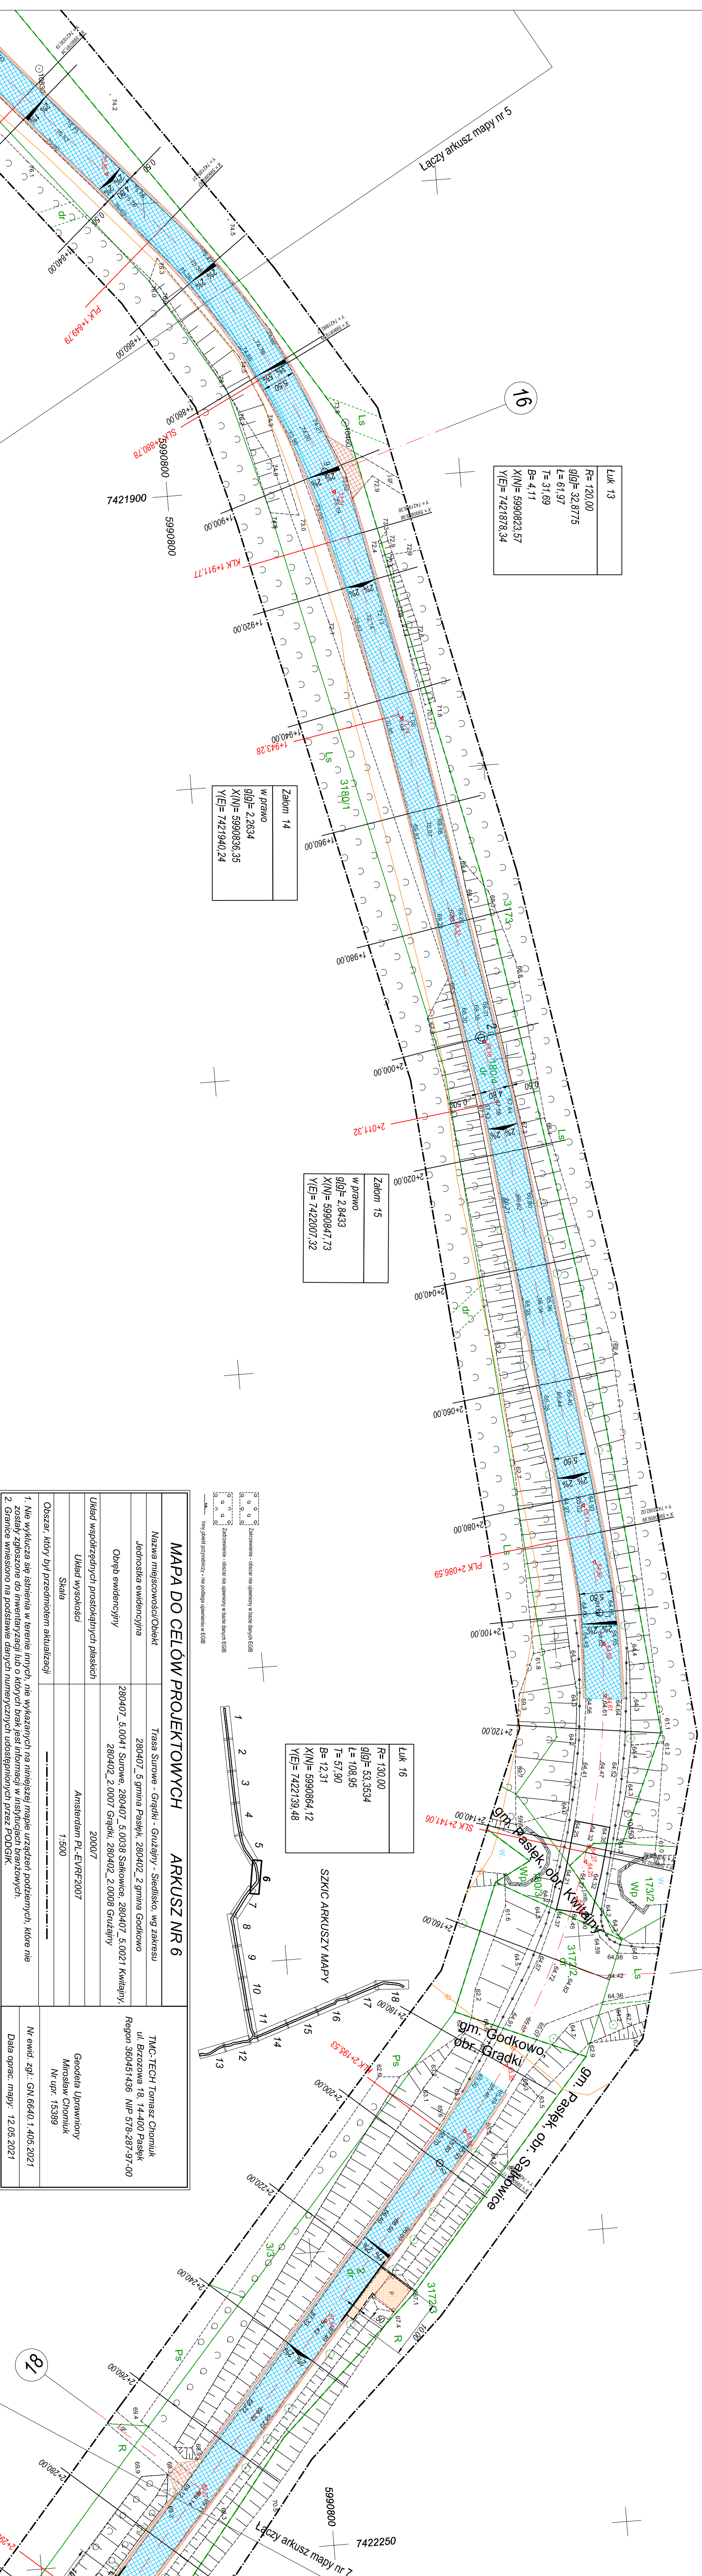


**PROJEKT ZAGOSPODAROWANIA  
TERENU**      skala 1:500

[illegible]