


SKALA 1:50:500

Droga Powiatowa 1103N

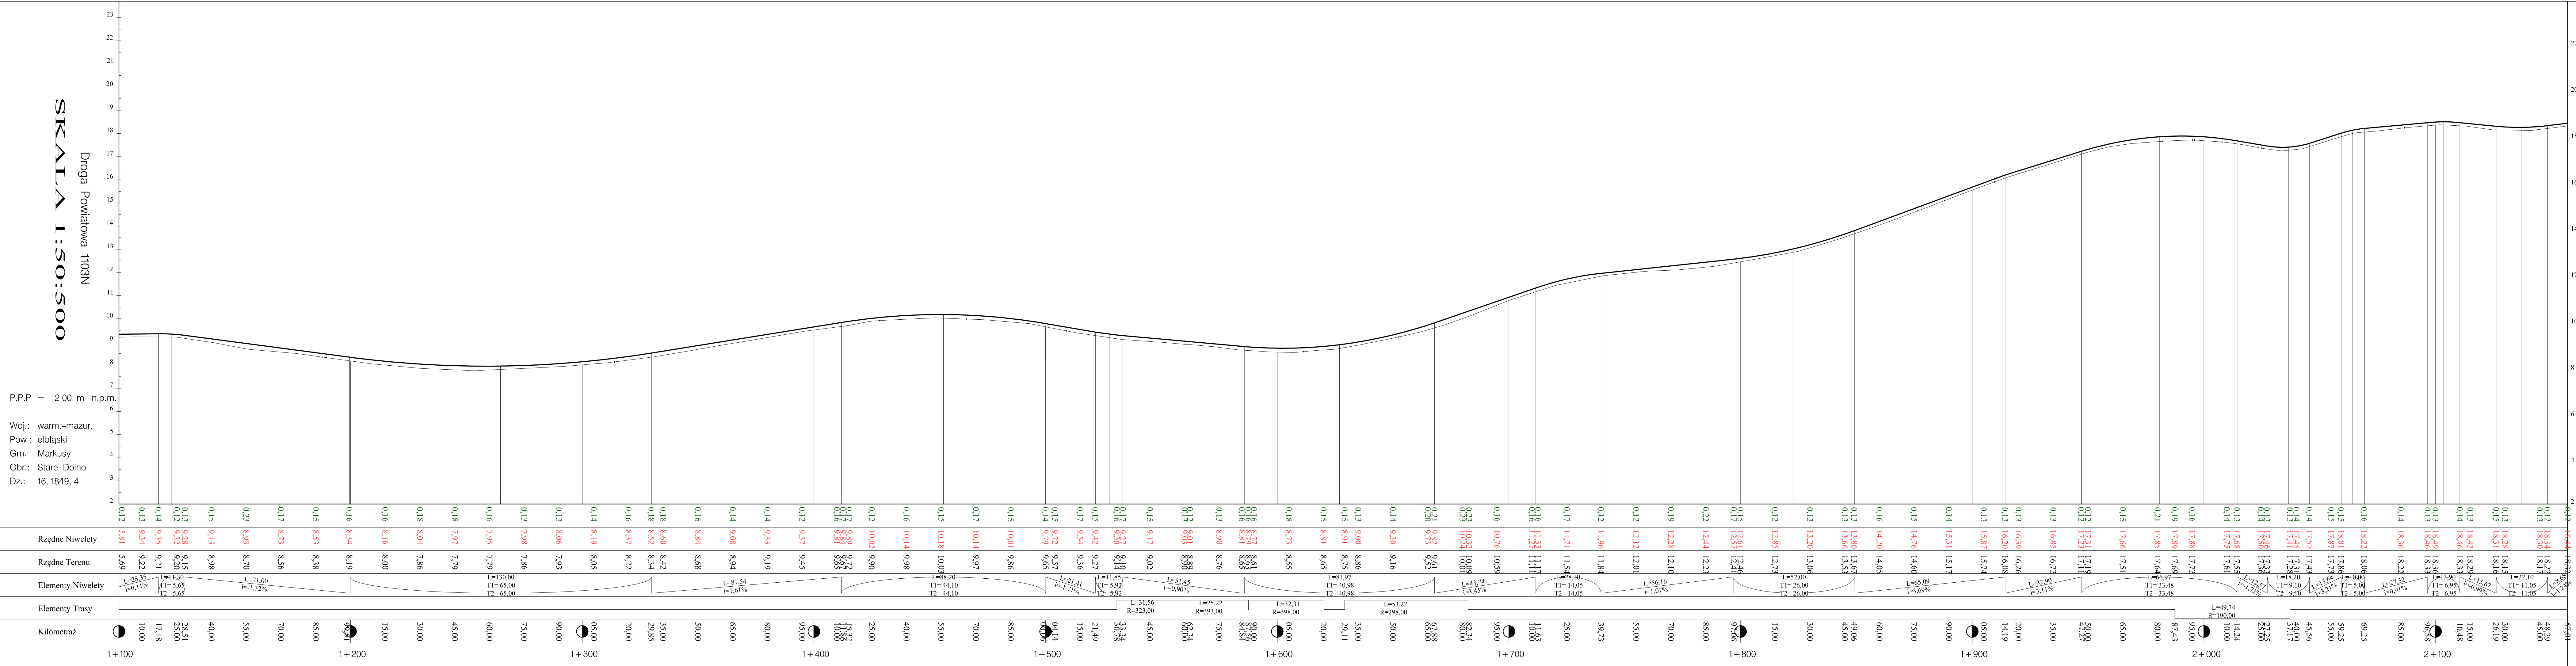

TRASA Mirosław Klotzke		ul. Łąkowa 6 Rotmanka 83-010 Straszyn
Opis: „REMONT DROGI POWIATOWEJ NR 1103N NA ODCINKU STARE DOLNO-POWODOWO”		
Inwestor: Zarząd Dróg Powiatowych w Elblągu z siedzibą w Pasleku ul. Dworcowa 6, 14-400 Paslęk		
Rysunek: NIWELETA	Nr rysunku: 2N	
Faza: Projekt Wykonawczy	Data: 10.2018	
Brand: drogi	Skala: 1:500	
Projektant: mgr inż. Mirosław Klotzke upr. bud. nr 116011	Podpis	
Sprawdzający: mgr inż. Marek Makosa upr. proj. nr POM301P00009	Podpis	