


SKALA 1:50:500

Droga Powiatowa 1103N

P.P.P = 2.00 m n.p.m.
Woj.: warm.-mazur.
Pow.: elbląski
Gm.: Markusy
Obr.: Stare Dolno
Dz.: 16, 18/19, 4

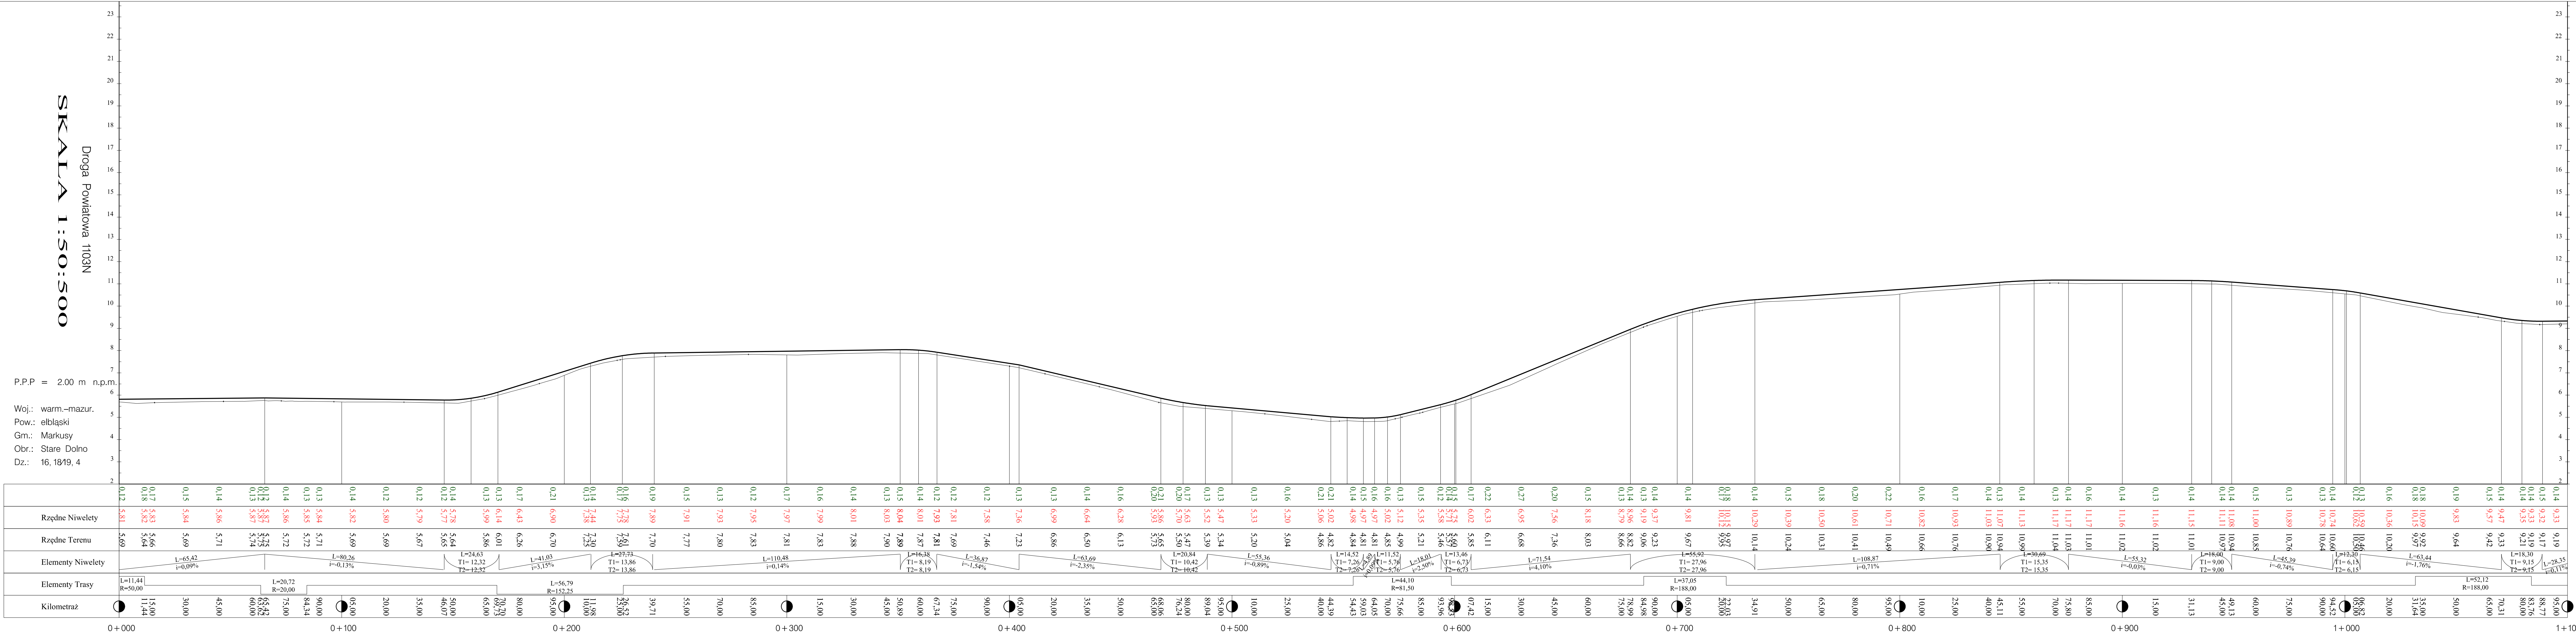

do Powodowa

TRASA Mirosław Klotzke		ul. Łąkowa 6 Rotmanka 83-010 Straszyn
Opis: „REMONT DROGI POWIATOWEJ NR 1103N NA ODCINKU STARE DOLNO-POWODOWO”		
Inwestor: Zarząd Dróg Powiatowych w Elblągu z siedzibą w Pasleku ul. Dworcowa 6, 14-400 Pasleki		
Rysunek: NIWELETA	Nr rysunku:	1N
Faza: Projekt Wykonawczy	Data: 10.2018	
Brand: drogi	Skala: 1:500	
Projektant: mgr inż. Mirosław Klotzke upr. bud. nr 11560/1	Podpis:	
Sprawdzający: mgr inż. Marek Makosa upr. proj. nr POM301/POD009	Podpis:	