PROJEKT ZAGOSPODAROWANIA TERENU

SKALA 1:500

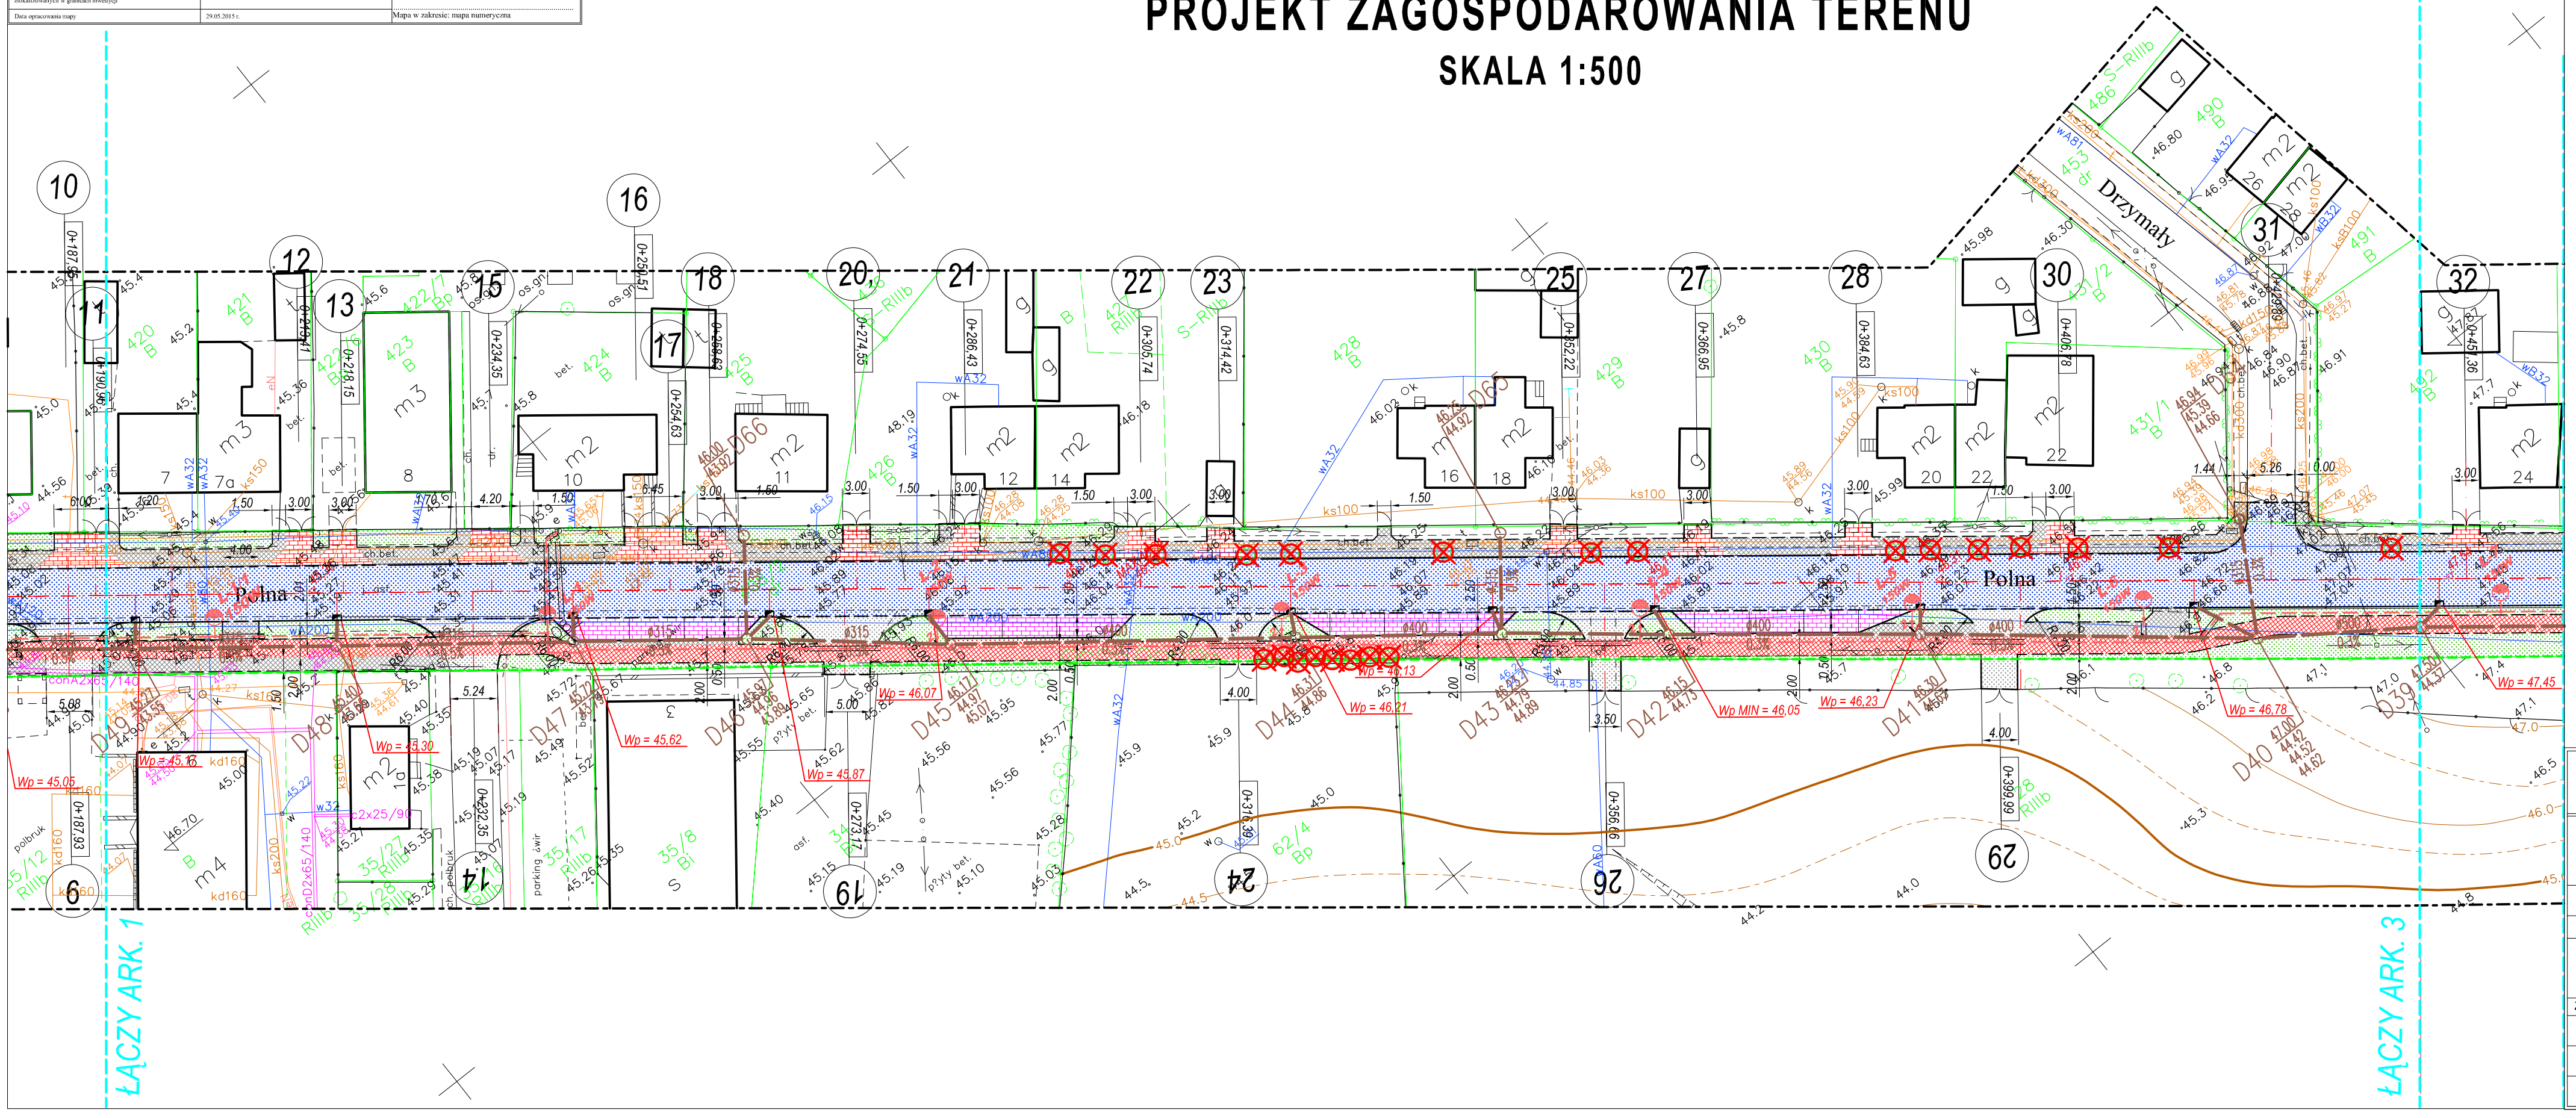

MAPA DO CELÓW PROJEKTOWYCH

Oznaczenie kancelaryjne zgłoszenia pracy geodezyjnej		GN-P.6640.1.219.2015	Nr ks. sub. 77/2015
Jednostka ewidencyjna	identyfikator	280407_4	
	nazwa	Pasłęk	Arkusz 2 (6)
Obręb ewidencyjny	identyfikator	280407_4.0001, 0003	
	nazwa	0001, 0003	
Skala mapy		1:500	
Nazwa układu współrzędnych	prostokątnych płaskich	2000/7	
	składu wysokości	Amsterdam	
Oznaczenie granic obszaru, który był przedmiotem aktualizacji		----------	
Informacje o zbudowanych granicach opisanych w KW, mających wpływ na zagospodarowanie gruntów, zlokalizowanych w granicach inwestycji		nie badano	
Data opracowania mapy		29.05.2015 r.	

Przedsiębiorstwo Usług Geodezyjno - Kartograficznych
geoexpres
ul. Bednarska 12 I / A
82-300 Elbląg

Przedstawiciel wykonawcy:
mgr inż. Marek Smoliński nr upr. 15399

Kierownik roboty:
mgr inż. Marek Smoliński nr upr. 15399

Mapa w zakresie: mapa numeryczna

OZNACZENIA

- Nawierzchnia bitumiczna
- Nawierzchnia z kostki brukowej betonowej grub 8 cm kolor - zjazdy indywidualne
- Nawierzchnia z kostki brukowej betonowej grub 8 cm kolor - miejsca postojowe
- Nawierzchnia z kostki brukowej betonowej grub 8 cm kolor - besfazowe - ścieżka ro
- Nawierzchnia z kostki brukowej betonowej grub 8 cm szara - chodnik
- Nawierzchnia z kostki brukowej betonowej grub 8 cm szara - zjazdy publiczne
- Zieleńce
- Krawężnik wtopiony 15x30x100cm
- Krawężnik wystający 10cm - 15x30x100cm
- Obrzeże chodnikowe 8x30x100cm
- Karpy po wycince drzew do usunięcia
- Projektowana kanalizacja deszczowa
- Projektowany słup oświetleniowy
- Projektowany kabel oświetleniowy
- Istn. kabel oświetleniowy do demontażu
- Istn. słup oświetleniowy do demontażu
- Projektowana rura osłonowa
- Projektowana kanalizacja
- *Bariera OLSZTYŃSKA żółta TYPU "A"*

OIB

OBSŁUGA INWESTYCJI BUDOWLANY
mgr inż. Jacek Hejman
82-300 Elbląg ul. Przybyszewskiego 15

Nazwa projektu	**PROJEKT WYKONAWCZY** „Przebudowa drogi powiatowej Nr 2183N ul. Polnej w Pas łęku (odcinka od ul. 3-go Maja do ul. Ogrodowej"		
Adres obiektu	działka nr 407/1, 408/1, 408/2, 453, 503/1 obręb 1, 26/1, 52/1, obręb 2 Pasłęk, gmina Pasłęk, powiat elbląsk		
Inwestor	Zarząd Dróg Powiatowych w Elblągu z/s w Pasłęku ul. Dworcowa 6		
Tytuł opracowania	**PROJEKT ZAGOSPODAROWANIA TERENU**		
Zespół projektowy	imię i nazwisko	nr uprawnień	podpis
Opracował	mgr inż. Jacek Hejman		
Opracował	mgr inż. Tomasz Wojtanowski		
Projektował drogi	mgr inż. Małgorzata Michalik-Danowska	1971/EL/94	

Branż
drog
Data
07
Skala
1:
Rys n
2