


PROJEKT STAJEKJ ORGANIZACJI RUCHU

SKALA 1:500

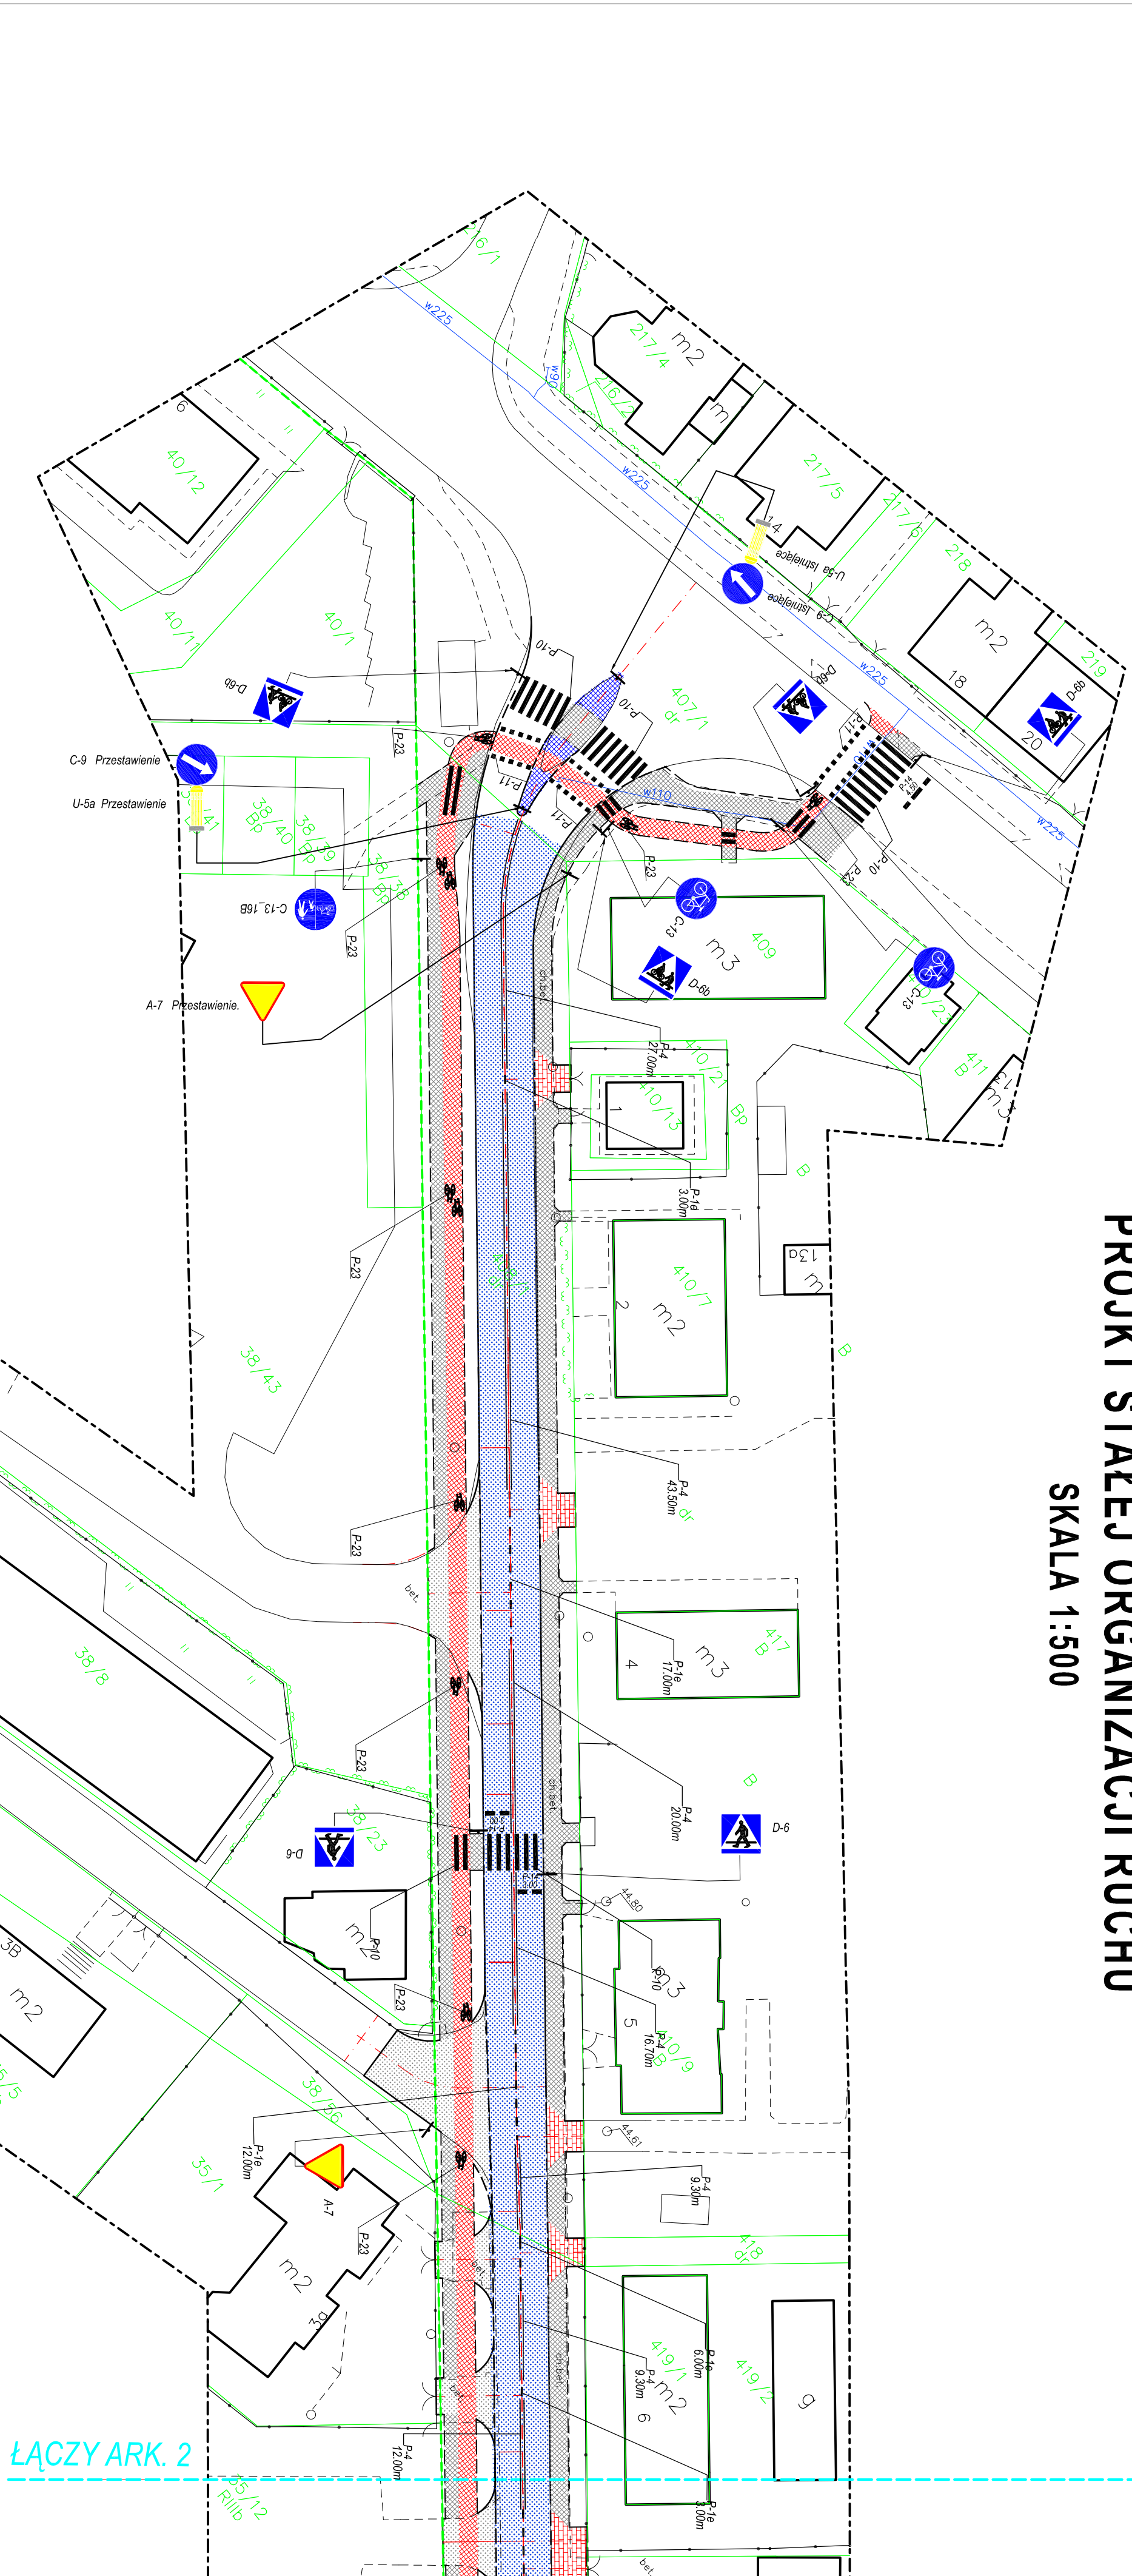

ŁĄCZY ARK. 2

OZNACZENIA

- Oznakowanie pionowe
- Oznakowanie podziemne
- Oznakowanie podziemne
- Nawierzchnia bitumiczna
- Nawierzchnia z kostki brukowej betonowej grub 8 cm kolor - szary, hydroizolacje
- Nawierzchnia z kostki brukowej betonowej grub 8 cm kolor - miejsca postojowe
- Nawierzchnia z kostki brukowej betonowej grub 8 cm kolor - bieżenie - szafka rc
- Nawierzchnia z kostki brukowej betonowej grub 8 cm szara - chodnik
- Nawierzchnia z kostki brukowej betonowej grub 8 cm szara - ścieżki pieszkie
- Zieleniec
- Krawężnik wtopiony 15x30x100cm
- Krawężnik wysięgły 10cm - 15x30x100cm
- Ogrzeze dnoziemne 8x30x100cm

OIB OBSŁUGA INWESTYCJI BUDOWLANY
mgr inż. Jacek Hejman
82-300 Elbląg ul. Przybyszewskiego 15

Nazwa projektu		PROJEKT WYKONAWCZY	
Adres obiektu		Przebudowa drogi powiatowej Nr 2183N ul. Polnej w Pas łąk (odcinka od ul. 3-go Maja do ul. Ogrodowej)	
Investor		Zarząd Drog Powiatowych w Elblągu z/s w Pasieju ul. Dworcowa 6	
Typul opracowania		PROJEKT STAJEKJ ORGANIZACJI RUCHU	
Zespół projektowy		imie i nazwisko	
Opracował		mgr inż. Jacek Hejman	
Opracował		mgr inż. Tomasz Woźniowski	
Projektował drogi		mgr inż. Magdalena Michalik-Danowska	
Data		07	
Skala		1:	
Rys nr		1	
Data		1971.EJ.04	