


PRZEKROJE POPRZECZNI
SKALA 1:1200/200

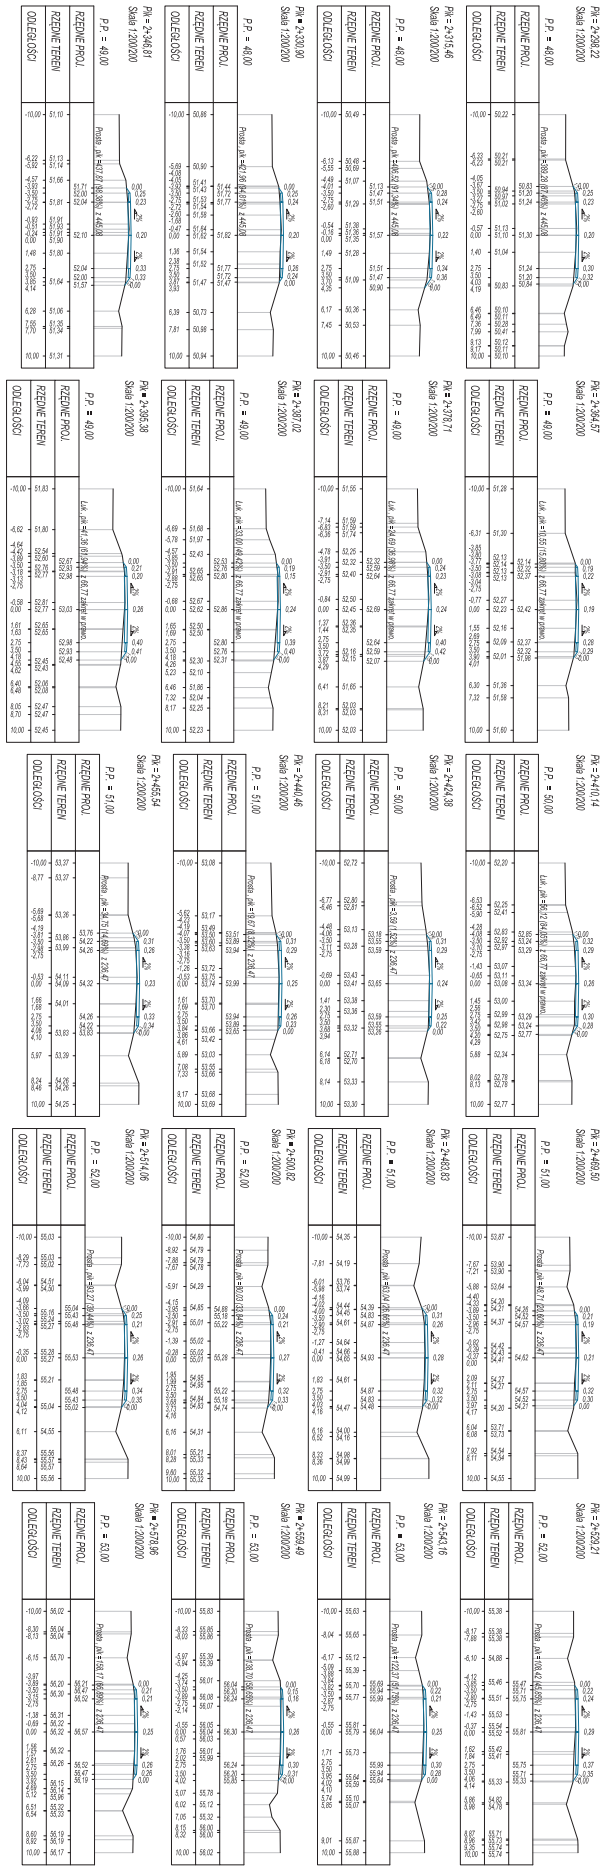

OIB
OBSTAWA INWESTYCYJNA BUDOWY
PROJEKT BUDOWLANO-WYKON
Przebieg robót budowlanych i wykonania robót budowlanych

PRZEKROJE POPRZECZNE

Skala: 1:1200/200













PRZEKROJE POPRZECZNE

SKALA 1:200/200


PK = 2+903,25
Skala 1:200/200

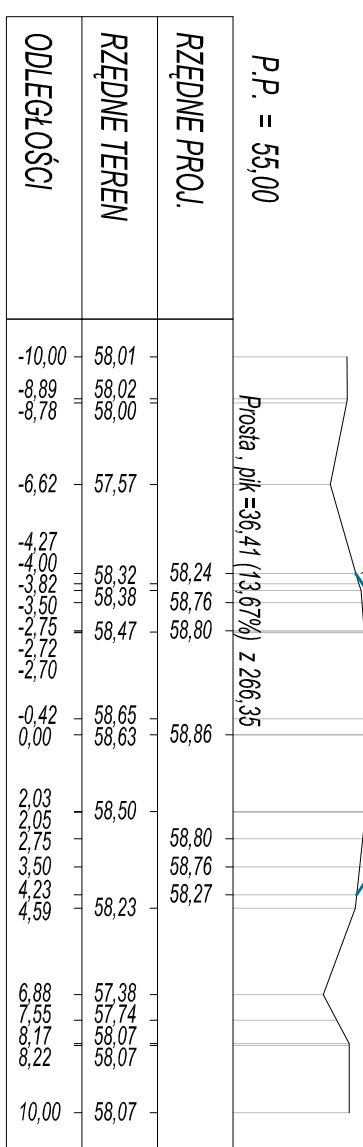


PK = 2+906,75
Skala 1:200/200

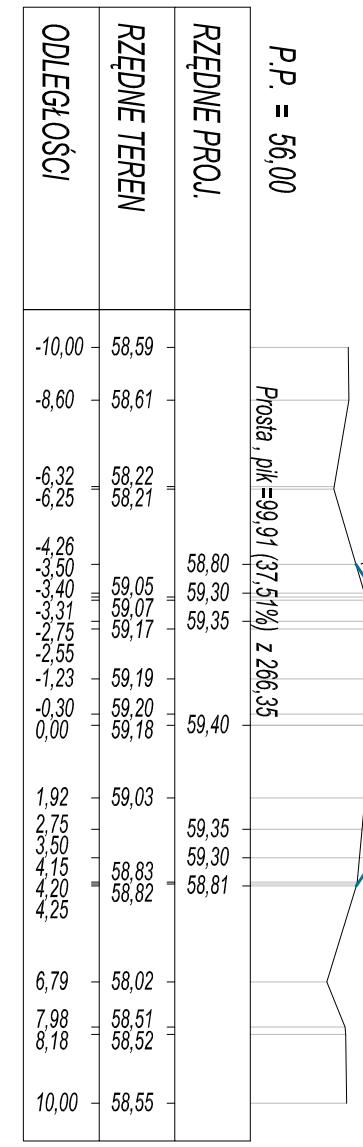


PK = 2+985,57
Skala 1:200/200

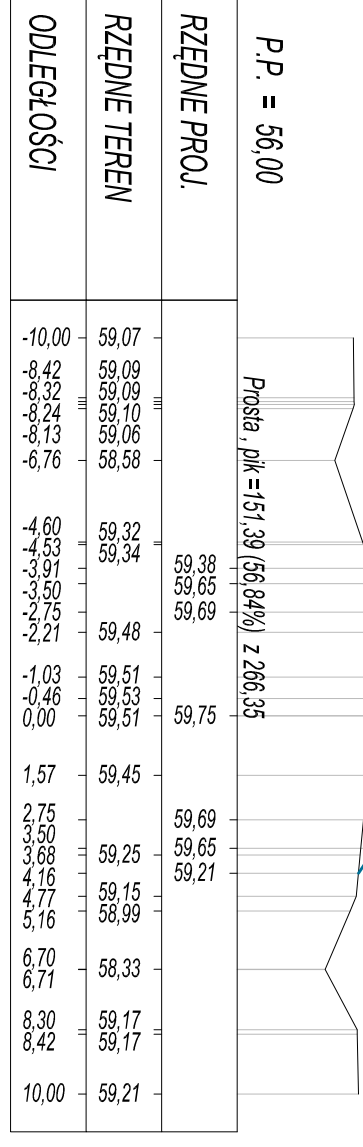

PK = 2+986,75
Skala 1:200/200

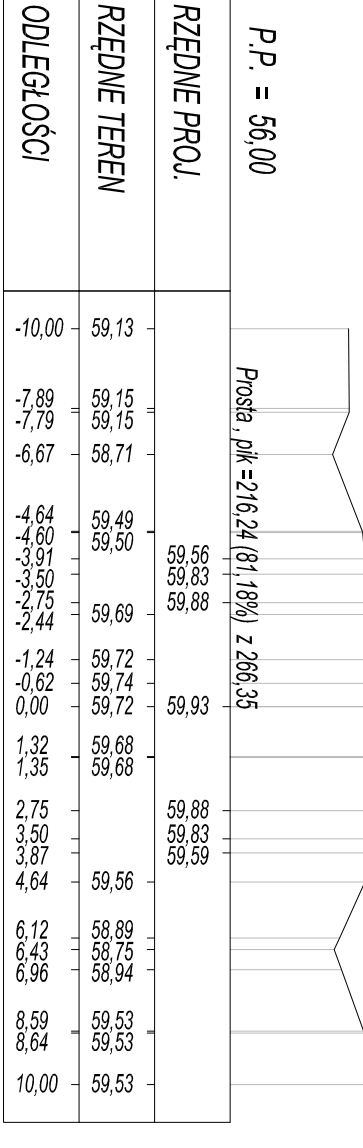


PK = 2+987,57
Skala 1:200/200

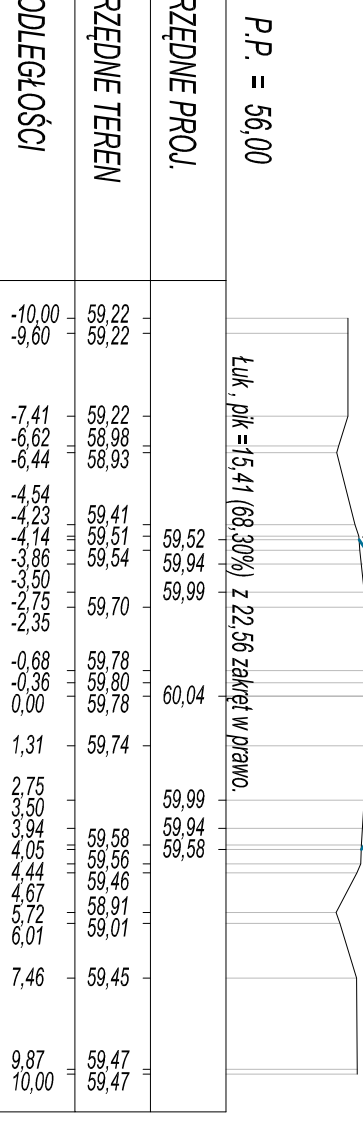


PK = 2+988,75
Skala 1:200/200




PK = 2+919,46
Skala 1:200/200

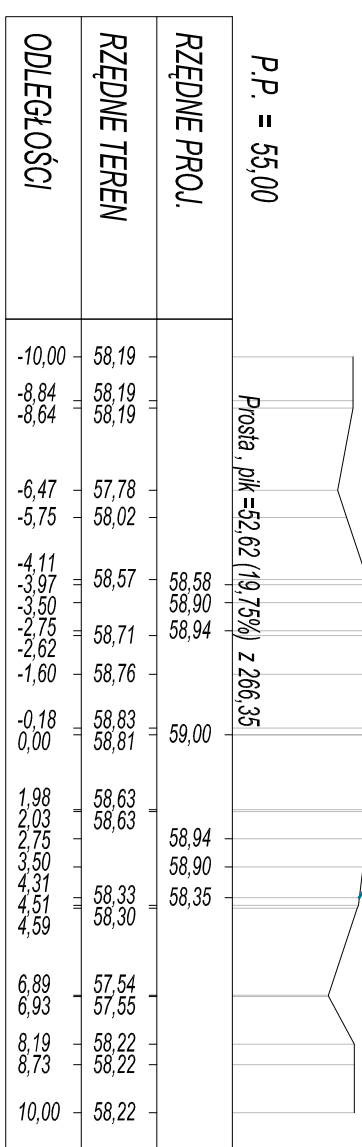


PK = 2+934,93
Skala 1:200/200

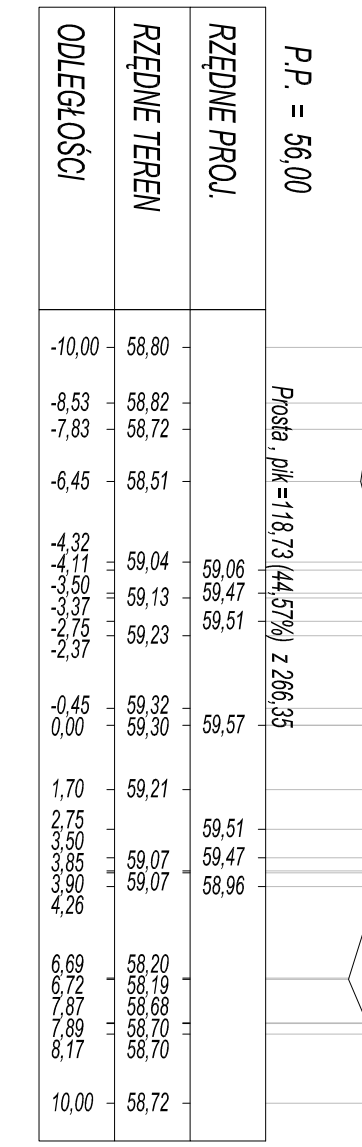


PK = 2+935,26
Skala 1:200/200

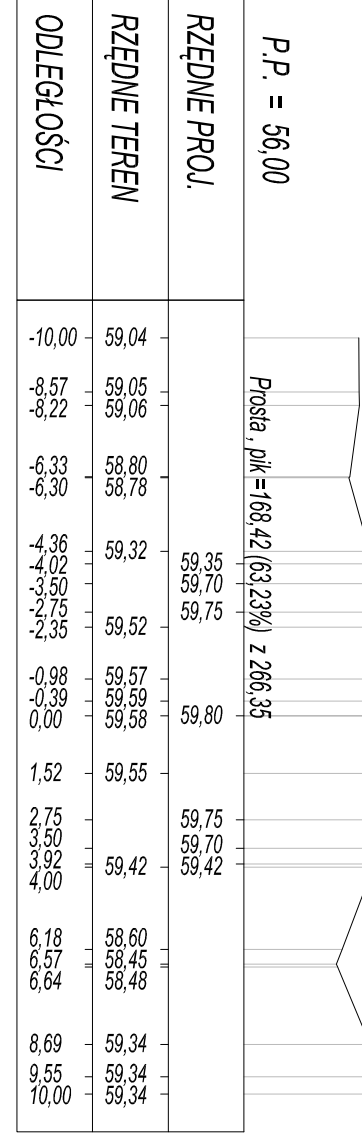

PK = 2+936,75
Skala 1:200/200

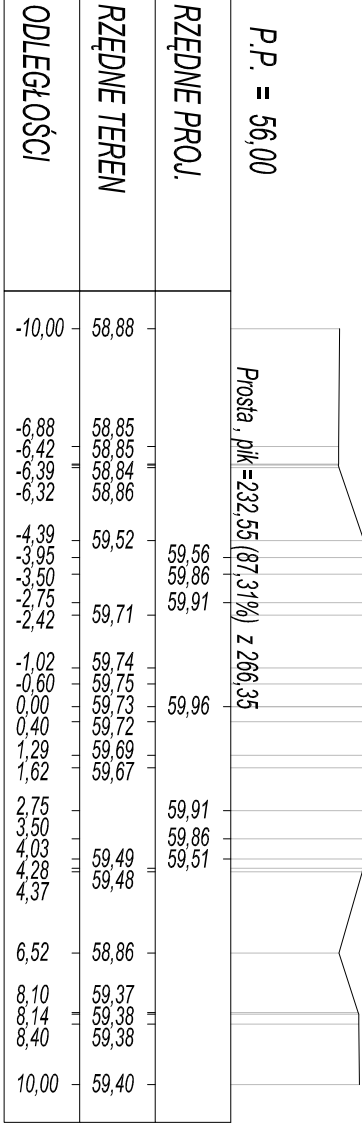


PK = 2+937,57
Skala 1:200/200

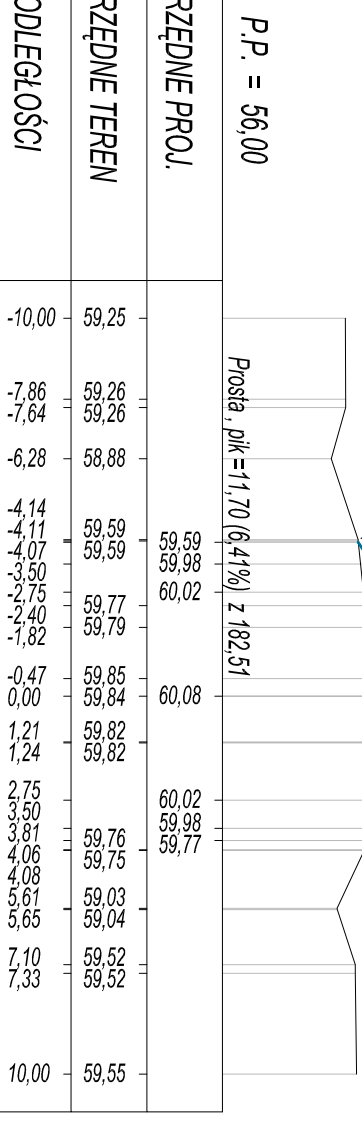


PK = 2+938,75
Skala 1:200/200




PK = 2+939,46
Skala 1:200/200

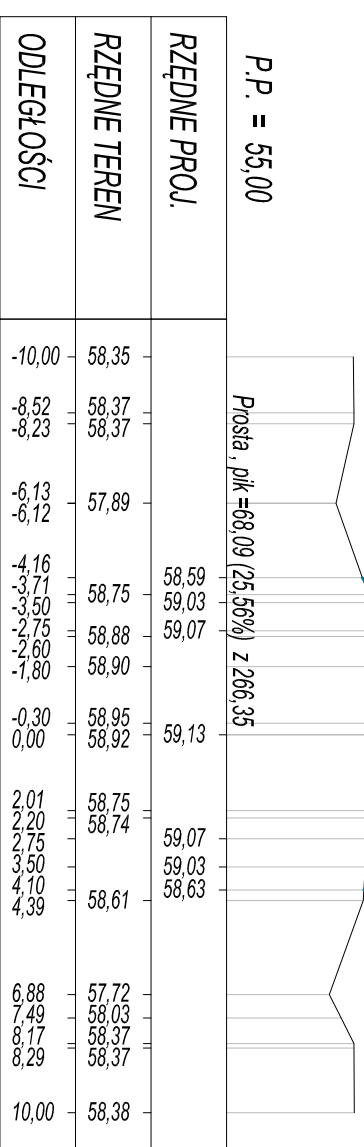


PK = 2+940,88
Skala 1:200/200

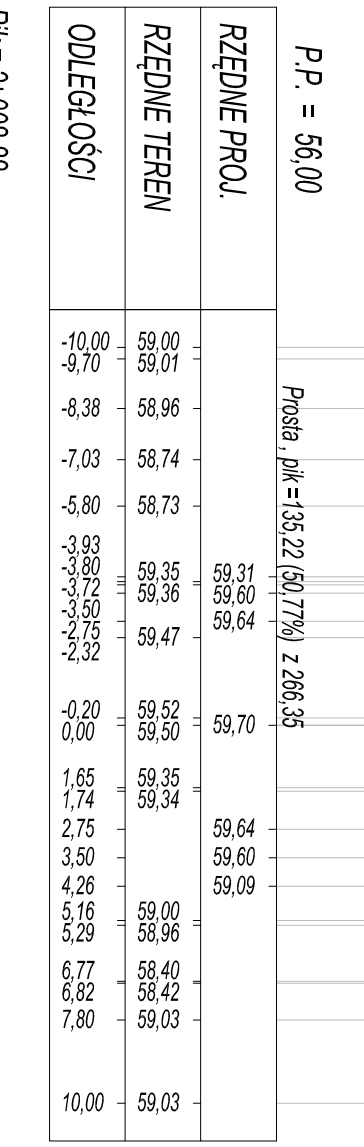


PK = 2+941,13
Skala 1:200/200

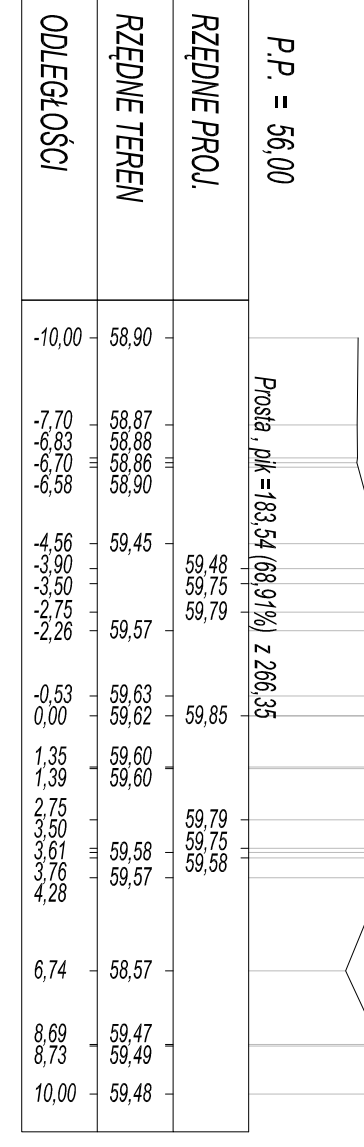

PK = 2+941,32
Skala 1:200/200

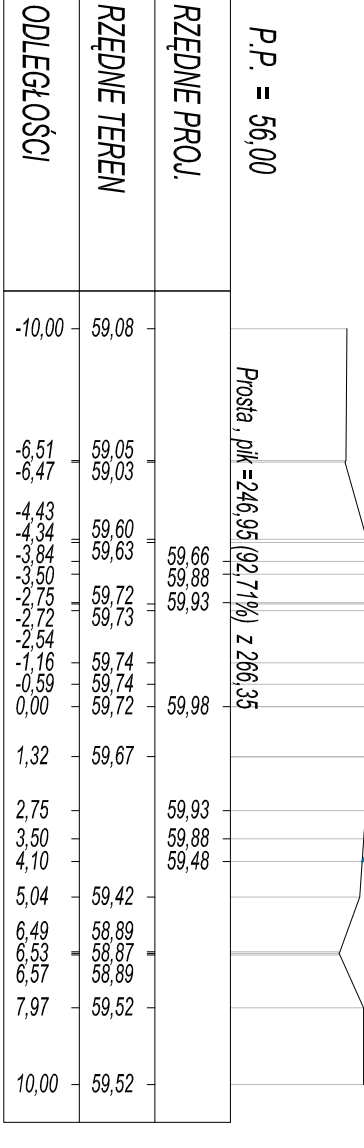


PK = 2+941,48
Skala 1:200/200

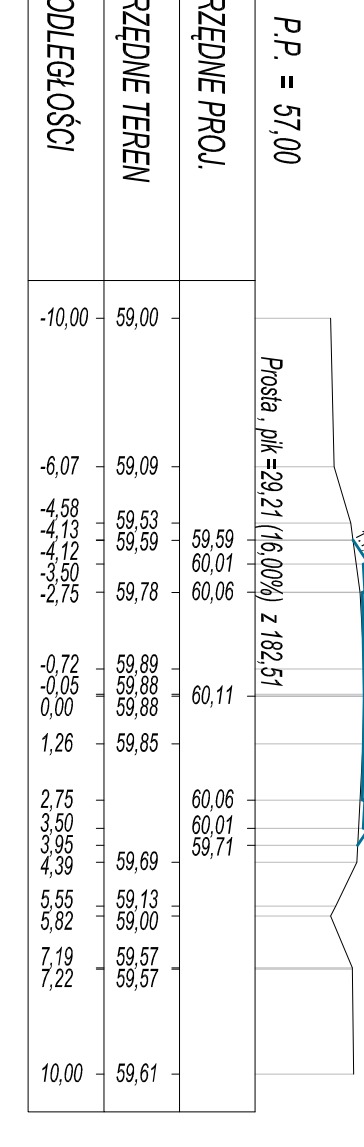


PK = 2+941,67
Skala 1:200/200




PK = 2+951,40
Skala 1:200/200

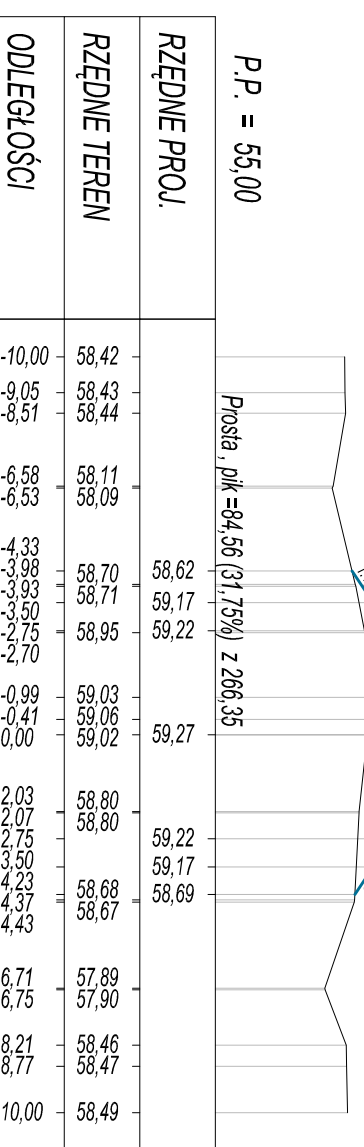


PK = 2+956,00
Skala 1:200/200

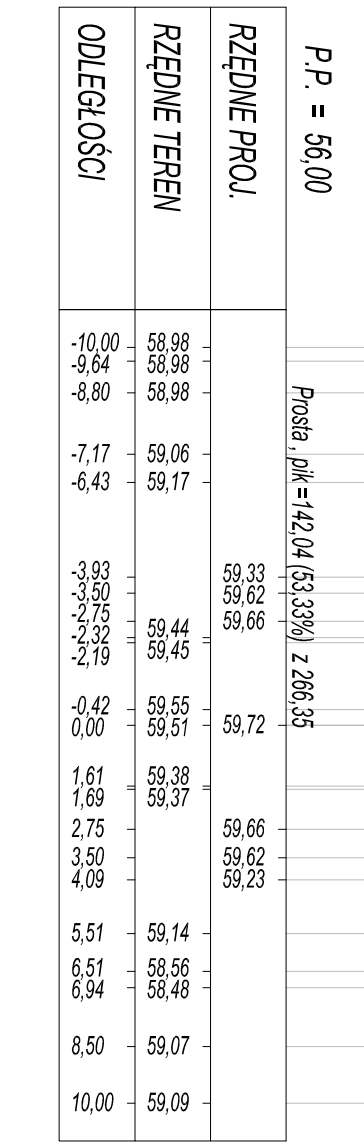


PK = 2+967,56
Skala 1:200/200

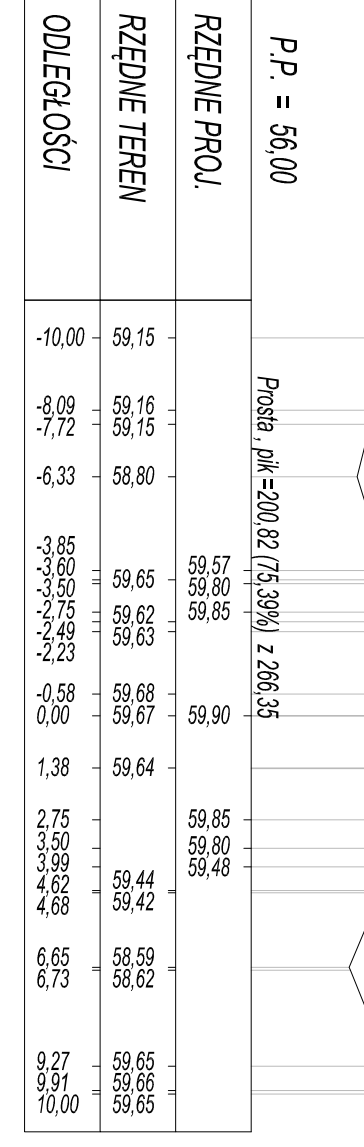


PK = 2+984,97
Skala 1:200/200

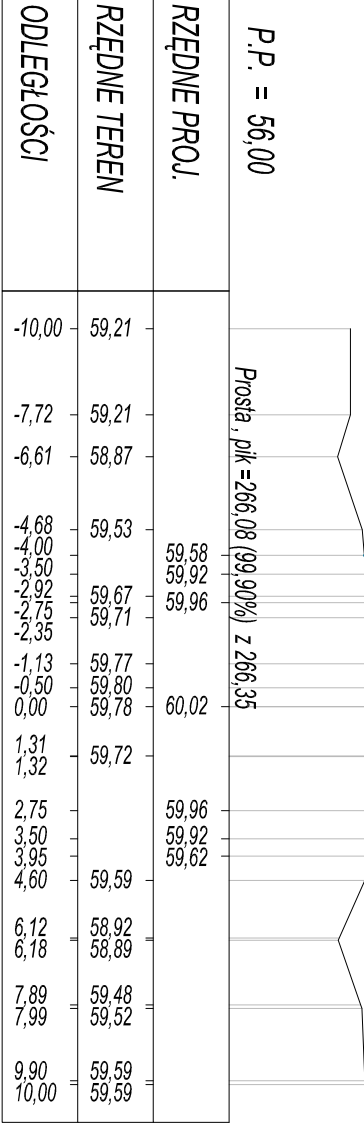

PK = 2+984,97
Skala 1:200/200

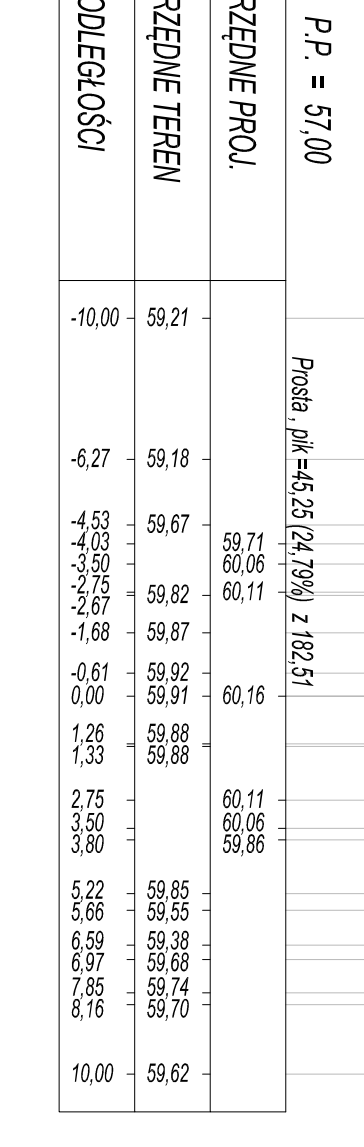

PK = 2+984,97
Skala 1:200/200

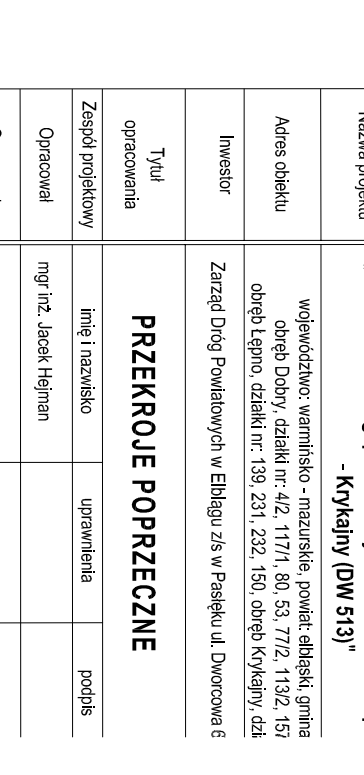

OIB		OBSTŁUGA INWESTYCJI BUDOW	
mgr inż. Jacek Hejman		82-300 Ełbing ul. Przybyszewskiego 1	
PROJEKT BUDOWLANO - WYKON			
Opracował		mgr inż. Jacek Hejman	
Opracował		mgr inż. Tomasz Wojnarowski	
Projektował		mgr inż. Małgorzata Michalik-Danowska	
		19/7/2019	