


PROFIL PODŁUŻNY

SKALA 1:50/500

ŁĄCZY ARK. 2

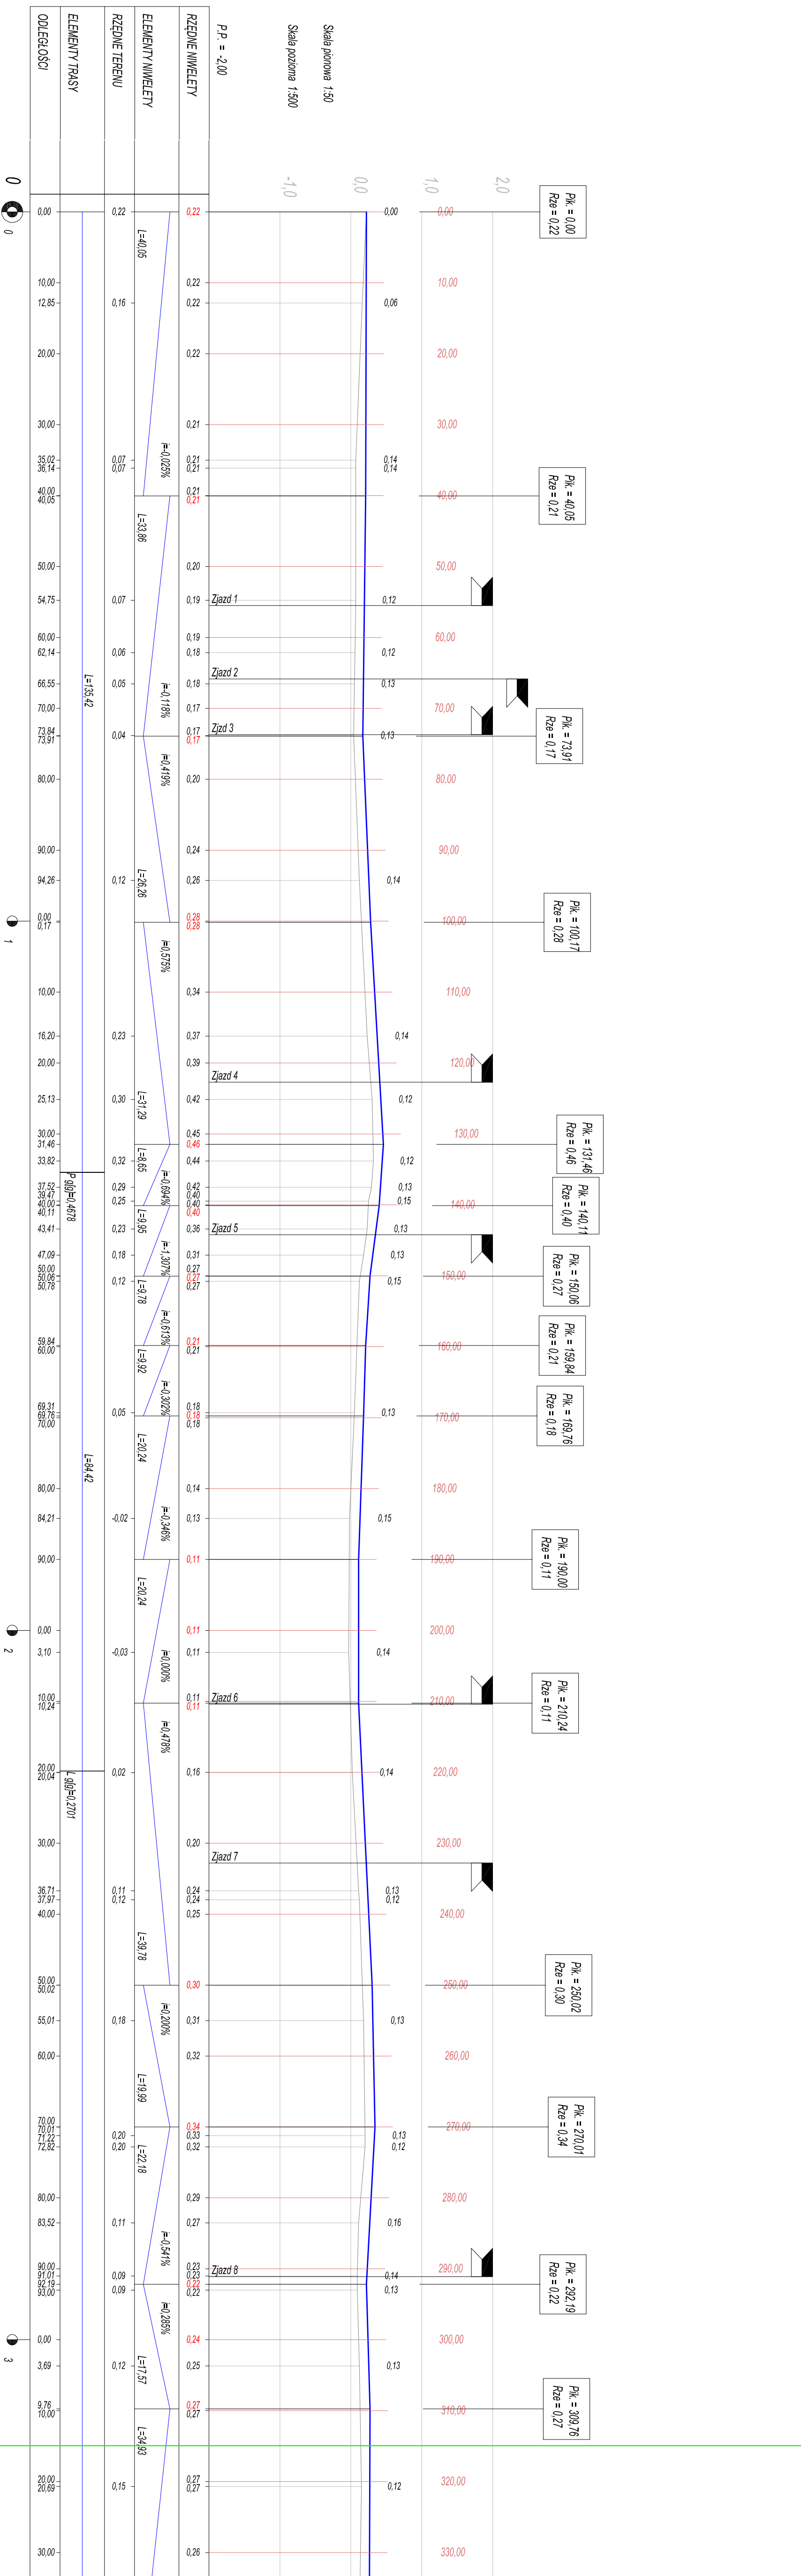

OIB OBŚLUGA INWESTYCJI BUDOWLANYCH Tomasz Wojanowski 82-300 Elbląg ul. Ogólna 11M/3	
PROJEKT WYKONAWCZY Remont nawierzchni bitumicznej drogi nr 110N na odcinku od msc. Jarowo-6b Skrzyżowania z drogą powiatową nr 1113N (etap 2)-dł. 1,88 km województwo: warmińsko-mazurskie powiat: elbląski gmina: Elbląg adres obiektu: skraj ulnowo - działki 152 i 129	
Nazwa projektu	Remont nawierzchni bitumicznej drogi nr 110N na odcinku od msc. Jarowo-6b Skrzyżowania z drogą powiatową nr 1113N (etap 2)-dł. 1,88 km
Adres obiektu	województwo: warmińsko-mazurskie powiat: elbląski gmina: Elbląg skraj ulnowo - działki 152 i 129
Investor	Zarząd Drog Powiatowych w Elblągu z/s w Paśniku ul. Dworkowa 6
Tytuł opracowania	PROFIL PODŁUŻNY
Zespół projektowy	Inżynier nazwisko: uprawnienia: podpis:
Opracował	mgr inż. Tomasz Wojanowski
Projekował	mgr inż. Małgorzata Mielnik-Dionowska
Skala:	1:50/500
Data oprac.	08.2017
Przebieg DR	P.52.XI.
Rys nr:	6