


# PROFIL PODŁUŻNY

## SKALA 1:50/500

ŁĄCZY ARK. 1

ŁĄCZY ARK. 3

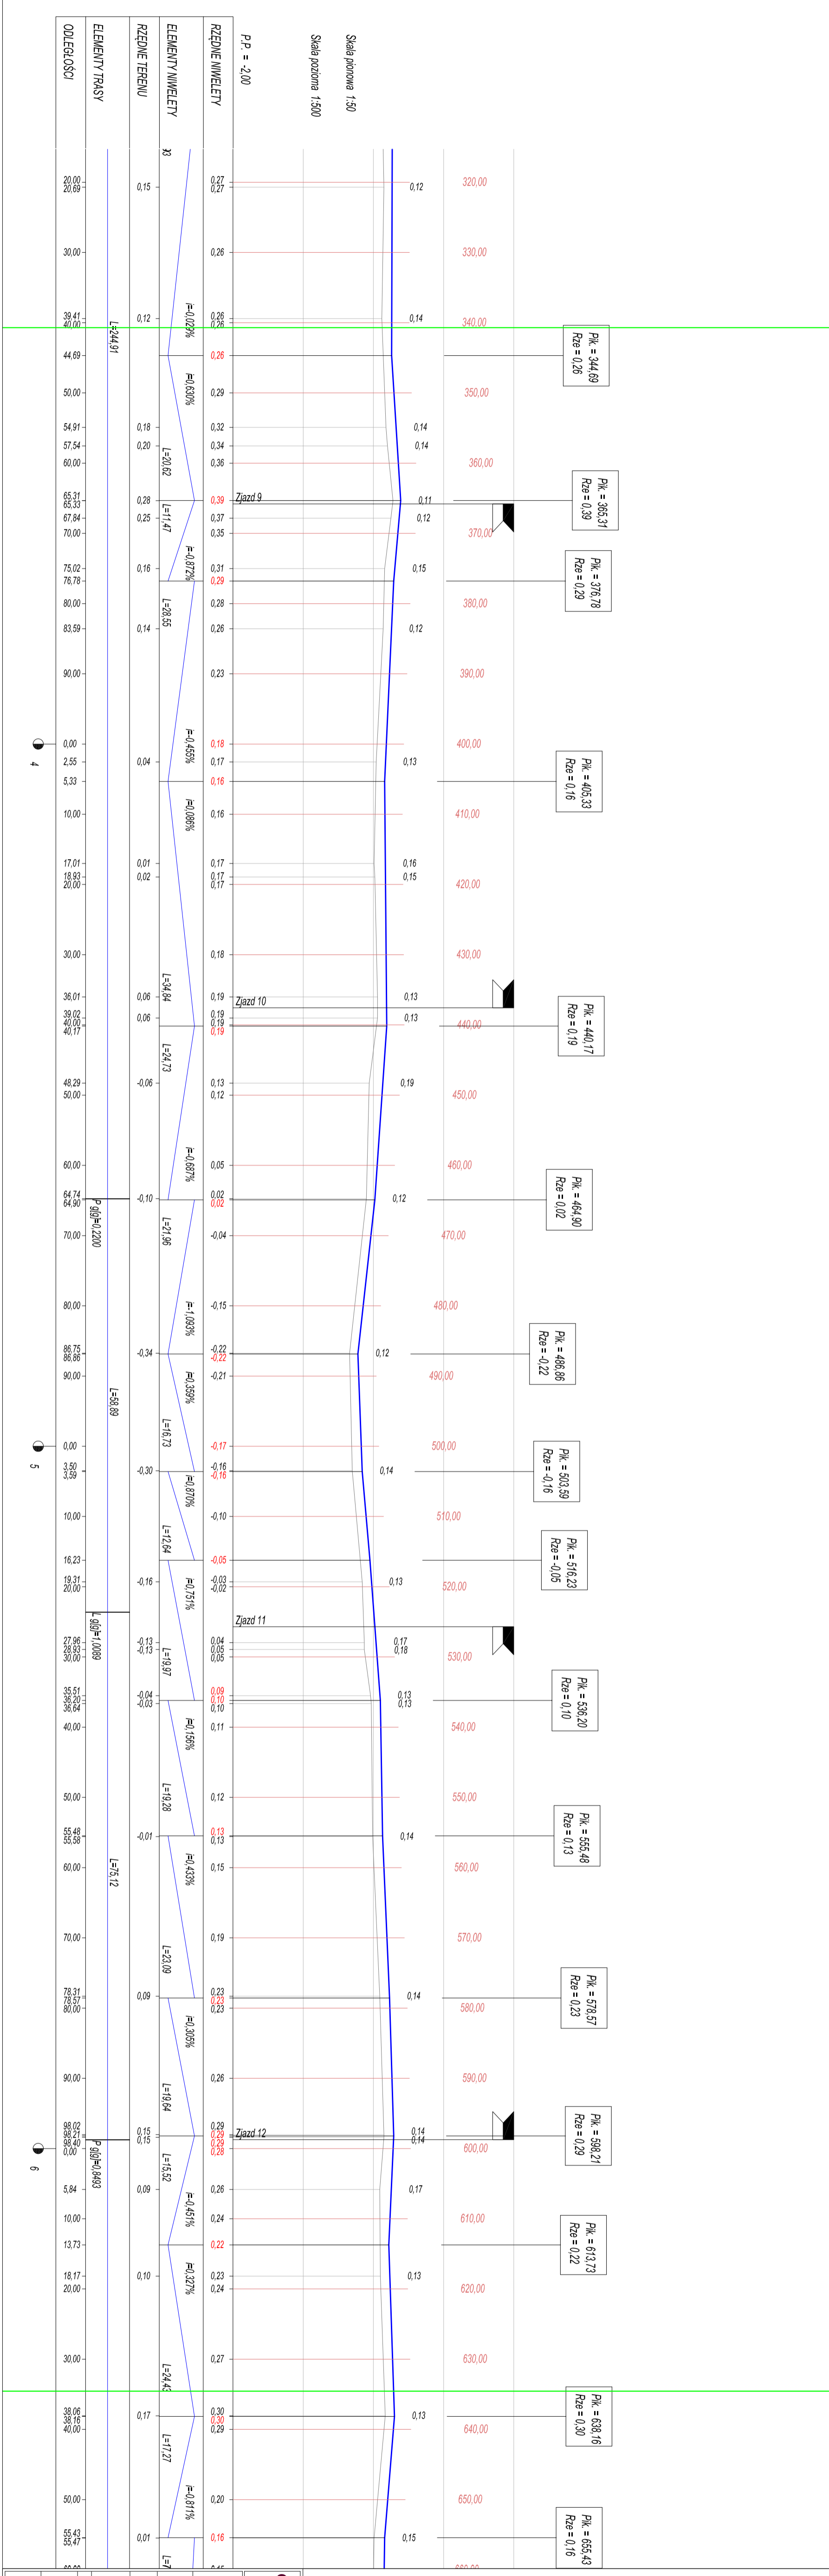

<b>OIB</b>		<b>OBŚLUGA INWESTYCJI BUDOWLANYCH</b>	
WÓJTANOWSKI		Tomasz Wójcikowski	
82-300 Ełbling ul. Ogólna 11M/3			
<b>PROJEKT WYKONAWCZY</b>			
Nazwa projektu	Remont nawierzchni bitumicznej drogi 110N na odcinku od msc. Janowo-Ob skrzyżowania z drogą powiatową nr 1113N (etap 2)-dl. 1,88 km		
Adres obiektu	województwo: warmińsko-mazurskie powiat: ełbiński gmina: Ełbling, ul. Ogólna - działki 132 i 123		
Investor	Zarząd Drog Powiatowych w Ełblingu z/s w Paśniku ul. Dworkowa 6		
Tytuł opracowania	PROFIL PODŁUŻNY		
Opracował	mgr inż. Tomasz Wójcikowski		
Projektował	mgr inż. Małgorzata Mielnik-Domowska		
Data oprac.	08.2017		
Skala:	1:50/500		
Rys nr:	7		