


PROFIL PODŁUŻNY

SKALA 1:50/500

ŁĄCZY ARK. 2

ŁĄCZY ARK. 4

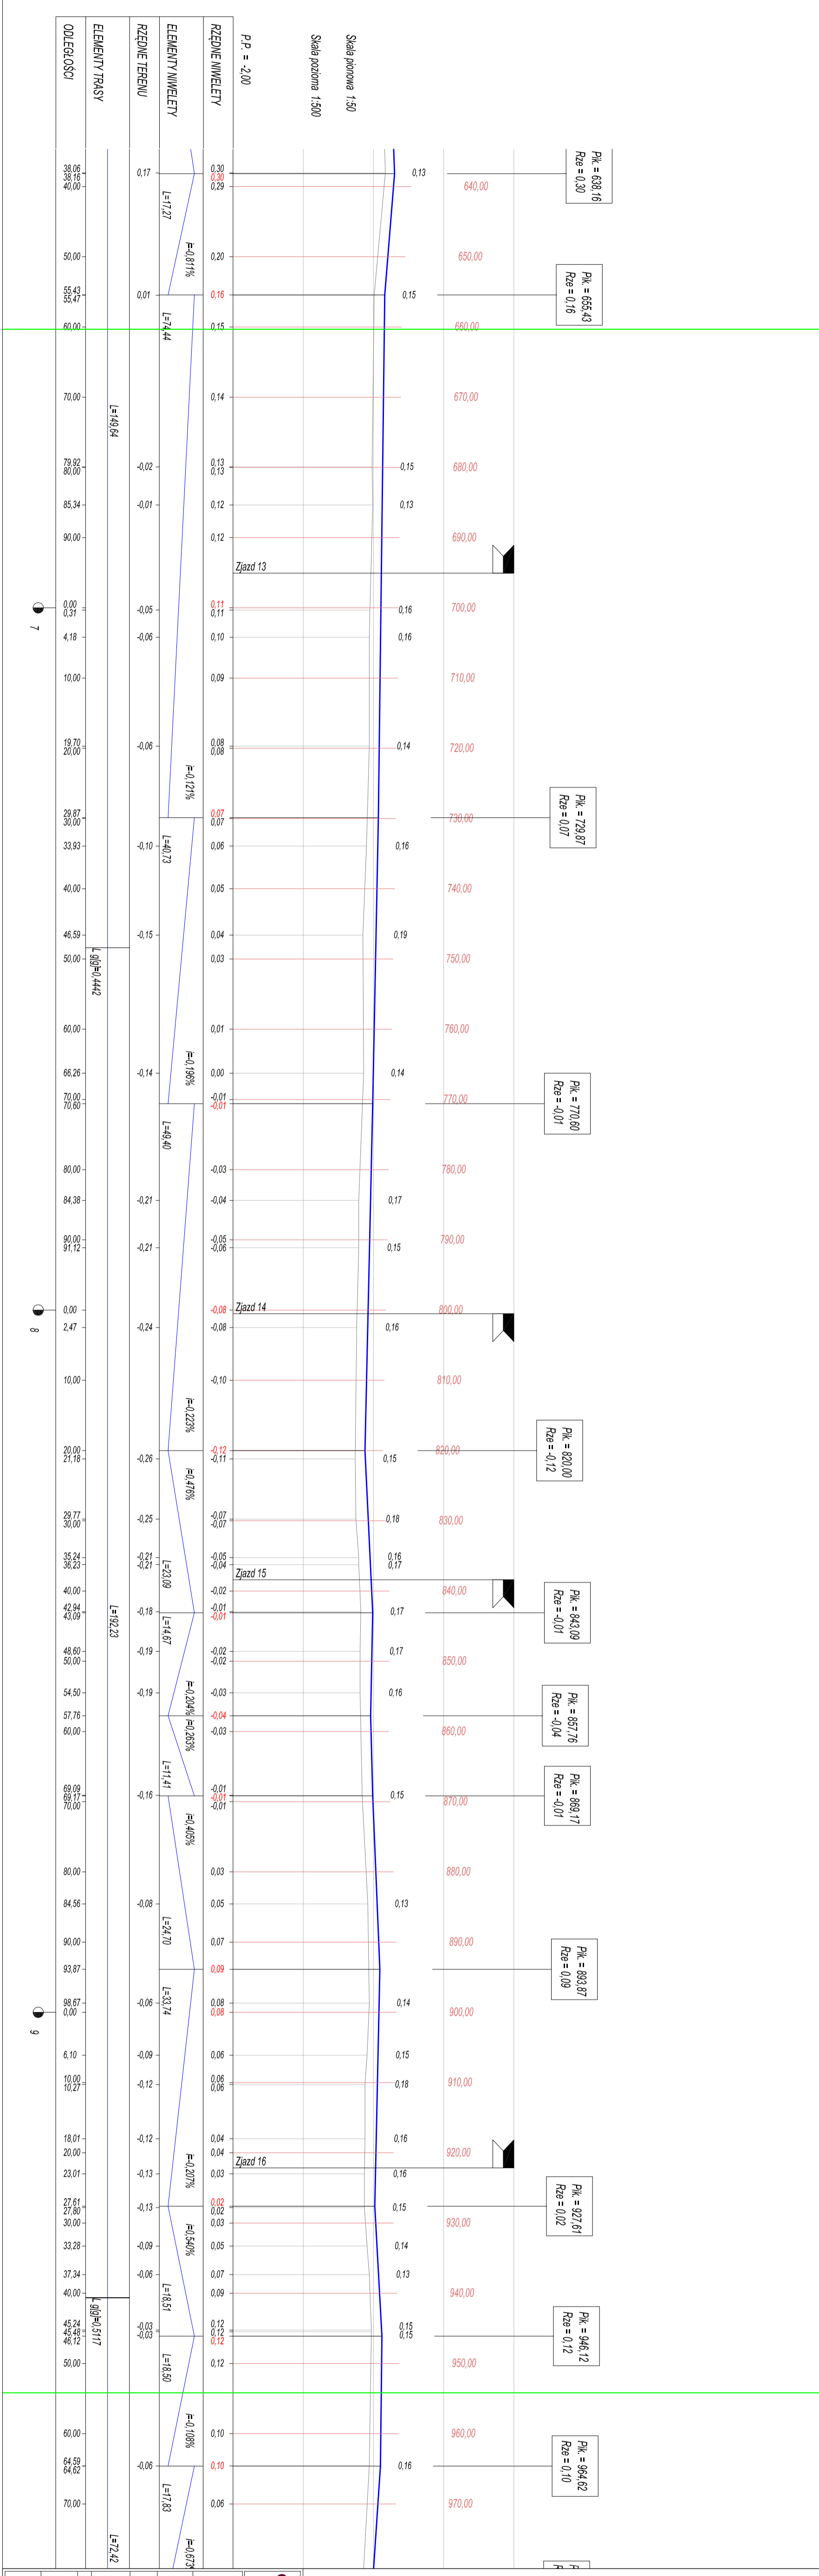

OIB			
OBŚLUGA INWESTYCJI BUDOWLANYCH			
Tomasz Woźniowski 82-300 Ełbling ul. Ogólna 11M3			
PROJEKT WYKONAWCZY			
Nazwa projektu	Remont nawierzchni bitumicznej drogi 110N na odcinku od msc. Jarowo-Ob Skrzyżowania z drogą powiatową nr 1113N (etap 2)-dl. 1,88 km		
Adres obiektu	województwo: warmińsko-mazurskie powiat: ełbiński gmina: Ełbing ul. Ogólna - działki 152 i 123		
Investor	Zarząd Drog Powiatowych w Ełbingu z/s w Paśniku ul. Dworkowa 6		
Tytuł	PROFIL PODŁUŻNY		
Zespół projektowy	Inż. i nazwisko	uprawnienia	podpis
Opracował	mgr inż. Tomasz Woźniowski		
Projektował	mgr inż. Małgorzata Michalik-Dziomska	1971.EU.94	
Skala: 1:50/500			Data oprac.: 08.2017
Rys nr.: 8			