


# PROFIL PODŁUŻNY

## SKALA 1:50/500

ŁĄCZY ARK. 3

ŁĄCZY ARK. 5

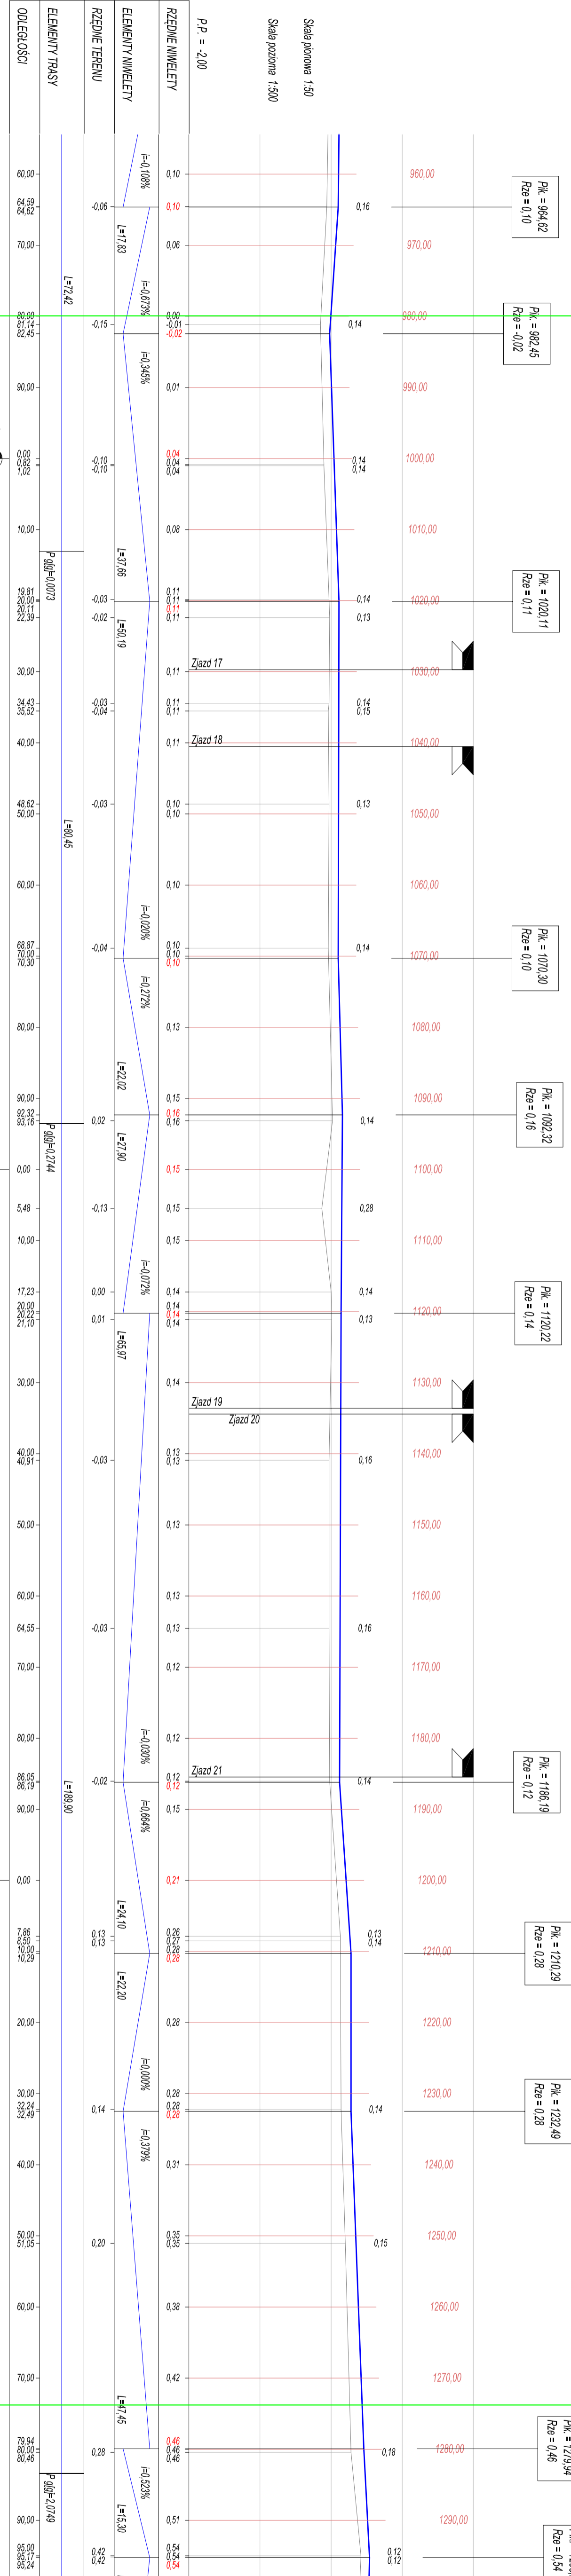

| PK      | Rze   | F | L |
|---------|-------|---|---|
| 60,00   | 0,10  |   |   |
| 69,00   | 0,10  |   |   |
| 70,00   | 0,06  |   |   |
| 80,00   | 0,00  |   |   |
| 81,14   | -0,01 |   |   |
| 82,45   | -0,02 |   |   |
| 90,00   | 0,01  |   |   |
| 100,00  | 0,08  |   |   |
| 1020,00 | 0,11  |   |   |
| 1030,00 | 0,14  |   |   |
| 1040,00 | 0,13  |   |   |
| 1050,00 | 0,10  |   |   |
| 1060,00 | 0,10  |   |   |
| 1070,00 | 0,10  |   |   |
| 1080,00 | 0,13  |   |   |
| 1090,00 | 0,15  |   |   |
| 1100,00 | 0,16  |   |   |
| 1110,00 | 0,15  |   |   |
| 1120,00 | 0,14  |   |   |
| 1130,00 | 0,14  |   |   |
| 1140,00 | 0,16  |   |   |
| 1150,00 | 0,13  |   |   |
| 1160,00 | 0,13  |   |   |
| 1170,00 | 0,12  |   |   |
| 1180,00 | 0,12  |   |   |
| 1190,00 | 0,12  |   |   |
| 1200,00 | 0,21  |   |   |
| 1210,00 | 0,26  |   |   |
| 1220,00 | 0,28  |   |   |
| 1230,00 | 0,28  |   |   |
| 1240,00 | 0,28  |   |   |
| 1250,00 | 0,35  |   |   |
| 1260,00 | 0,38  |   |   |
| 1270,00 | 0,42  |   |   |
| 1280,00 | 0,46  |   |   |
| 1290,00 | 0,51  |   |   |
| 1300,00 | 0,54  |   |   |

|   |   |
|---|---|
| <b>OI B</b><br><b>WÓJTANOWSKI</b><br><b>OBŚLUGA INWESTYCJI BUDOWLANYCH</b><br>Tomasz Wójcikowski<br>82-300 Ełbing ul. Ogólna 11M3   |   |
| <b>PROJEKT WYKONAWCZY</b><br>Remont nawierzchni bitumicznej drogi 110N na odcinku od msc. Janowo-6b skrzyżowania z drogą powiatową nr 1113N (etap 2)-dł. 1,88 km<br>województwo: warmińsko-mazurskie powiat: ełbiński gmina: Ełbing<br>etap: urbanow. - zadanie 132.123 |   |
| Nazwa projektu  | Remont nawierzchni bitumicznej drogi 110N na odcinku od msc. Janowo-6b skrzyżowania z drogą powiatową nr 1113N (etap 2)-dł. 1,88 km |
| Adres obiektu   | województwo: warmińsko-mazurskie powiat: ełbiński gmina: Ełbing, etap: urbanow. - zadanie 132.123                                   |
| Investor  | Zarząd Drog Powiatowych w Ełbiku z/s w Paśniku ul. Dworkowa 6   |
| Tytuł opracowania   | <b>PROFIL PODŁUŻNY</b>  |
| Zespół projektowy   | Inżynier nazwisko: uprawniający podpis  |
| Opracował   | mgr inż. Tomasz Wójcikowski   |
| Projektował   | mgr inż. Małgorzata Mielnik-Dionowska   |
| Skala: 1:50/500<br>Data oprac.: 08.2017<br>Rys nr.: 9   |   |