


# PROFIL PODŁUŻNY

## SKALA 1:50/500

ŁĄCZY ARK. 5

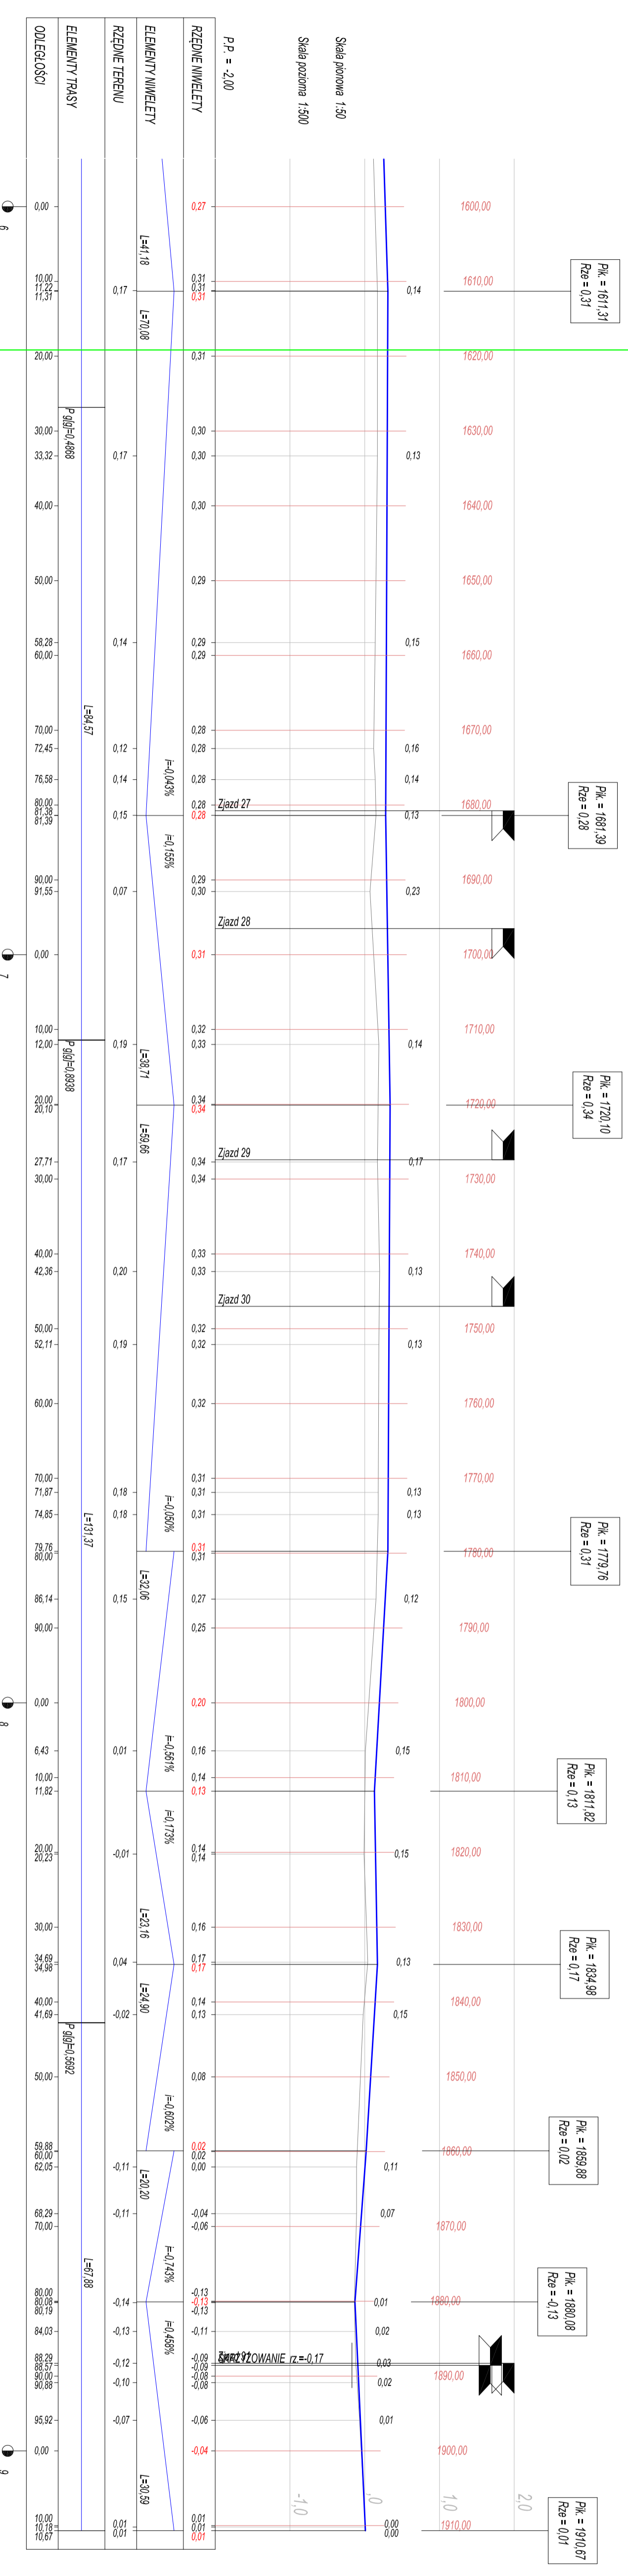

<b>OIB</b>		<b>OBŚLUGA INWESTYCJI BUDOWLANYCH</b>	
WOLTAŃDOWSKI		Tomasz Wołtanowski	
82-300 Ełbling ul. Ogólna 11M/3		82-300 Ełbling ul. Ogólna 11M/3	
<b>PROJEKT WYKONAWCZY</b>			
Nazwa projektu	Remont nawierzchni bitumicznej drogi 110N na odcinku od msc. Janowo-40 skrzyżowania z drogą powiatową nr 1113N (dłp 2+dl. 1,88 km)		
Adres obiektu	województwo: warmińsko-mazurskie powiat: ełbiński gmina: Ełbling, ul. Ogólna - działki 152 i 123		
Investor	Zarząd Drog Powiatowych w Ełblągu z/s w Paśniku ul. Dworkowa 6	Branża: DR	P.S.M.
Tytuł opracowania	<b>PROFIL PODŁUŻNY</b>		Data oprac.: 08.2017
Zespół projektowy	Inżynier nazwisko	uprzedmiot	Skala: 1:50/500
Opracował	mgr inż. Tomasz Wołtanowski		Rys nr: 11
Projektował	mgr inż. Małgorzata Michalik-Danowska	19/7/EL/34	