


PROFIL PODŁUŻNY

SKALA 1:20/200

ŁĄCZY ARK. 2

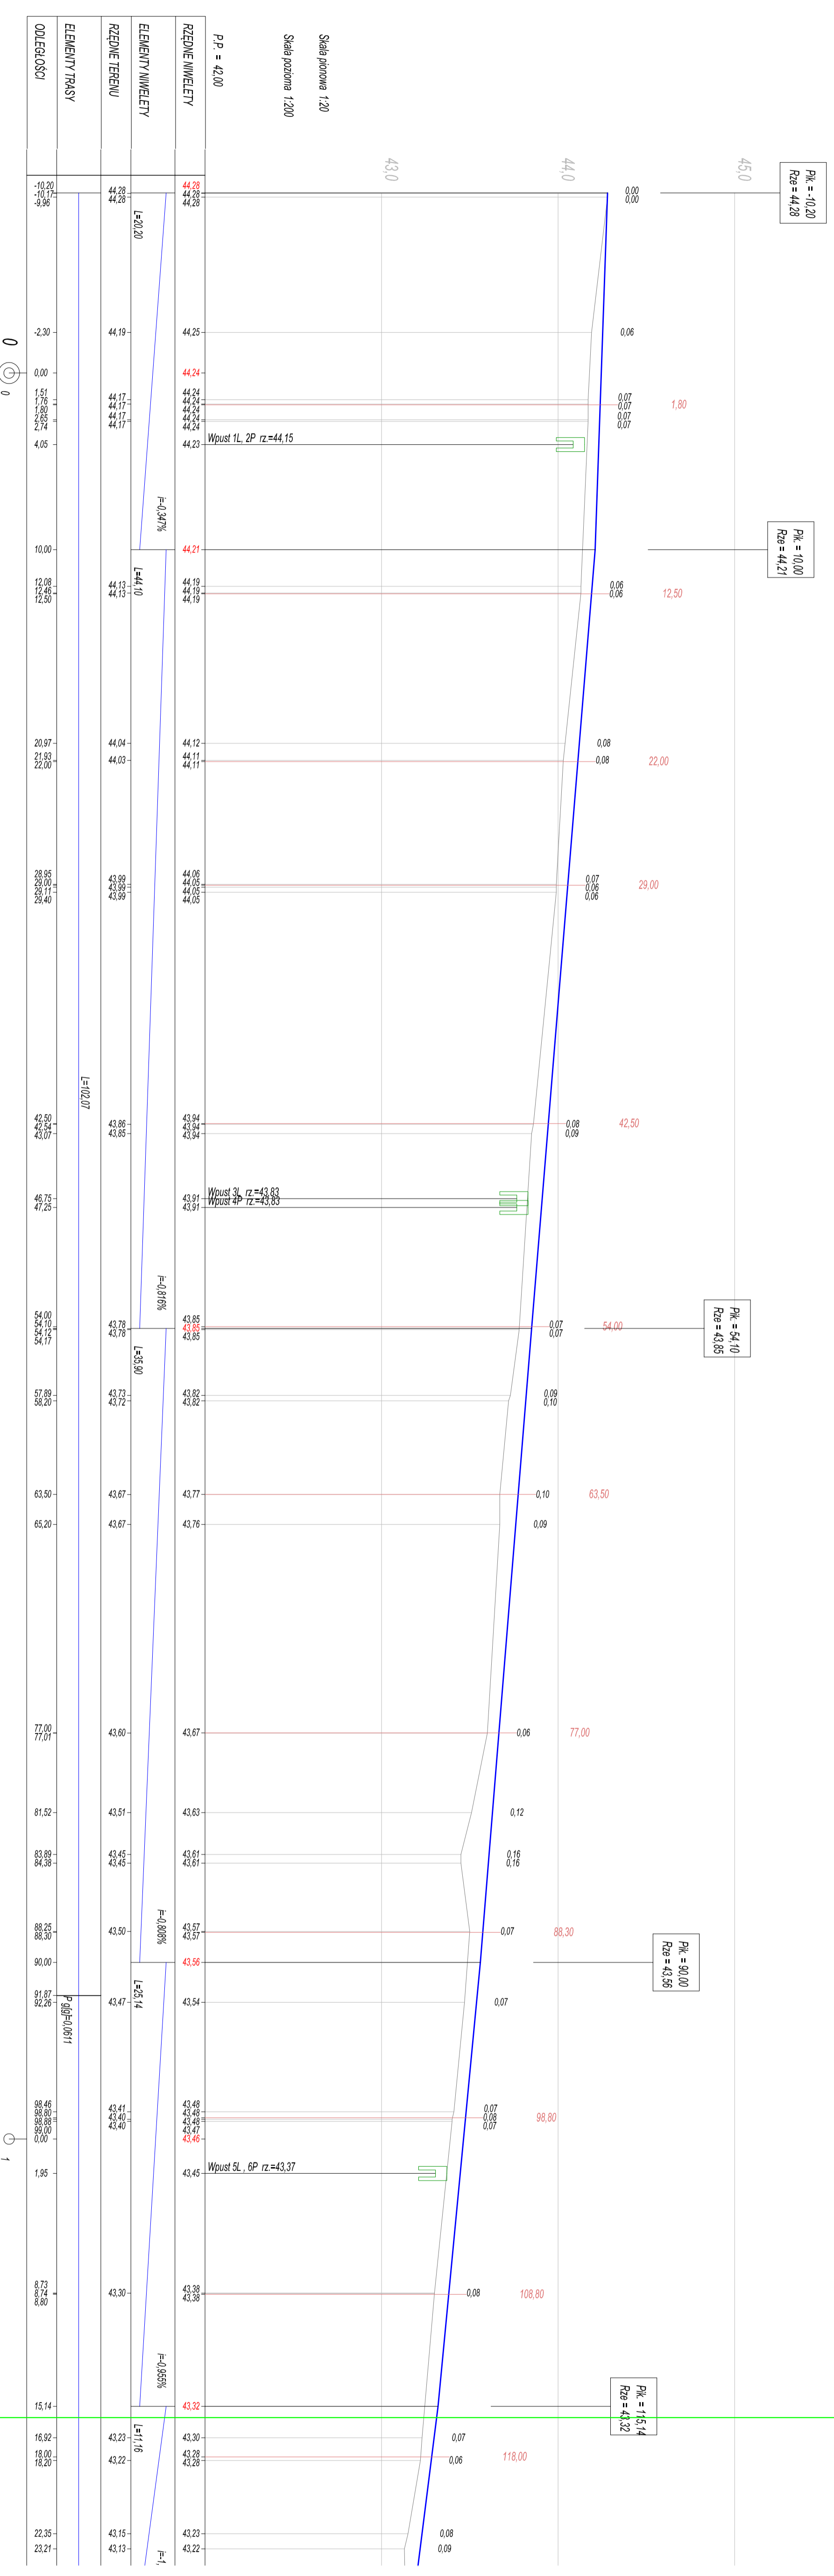

OIB		OBŚLUGA INWESTYCJI BUDOWLANYCH	
WODZIANOWSKI		Tomasz Wójcikowski 82-300 Elbląg ul. Ogólna 11A/3	
PROJEKT WYKONAWCZY			
Remont drogi powiatowej nr 2188N ul. Gdańskiej w Pasieku (odcinek od ul. Zwycięstwa do ul. 3-go Maja)			
wznowiczonej warstwy - masyfne powłoki asfaltowe mieszko Pasiek dnpb 01 - działki 326, 151/3, 313			
Nazwa projektu	Remont drogi powiatowej nr 2188N ul. Gdańskiej w Pasieku		
Adres obiektu	wznowiczonej warstwy - masyfne powłoki asfaltowe mieszko Pasiek dnpb 01 - działki 326, 151/3, 313		
Investor	Starostwo Powiatowe w Elblągu, ul. Saperów 14a, 82-300 Elbląg		
Tytuł opracowania	PROFIL PODŁUŻNY		Data oprac.: 08.2017
Zespół projektowy	Inię i nazwisko		Skala:
Opracował	mgr inż. Tomasz Wójcikowski		1:20/200
Opracował	inż. Grzegorz Wiatczak		Rys nr.:
Projektował drogi	mgr inż. Miłgorzata Mankaczówna		3