
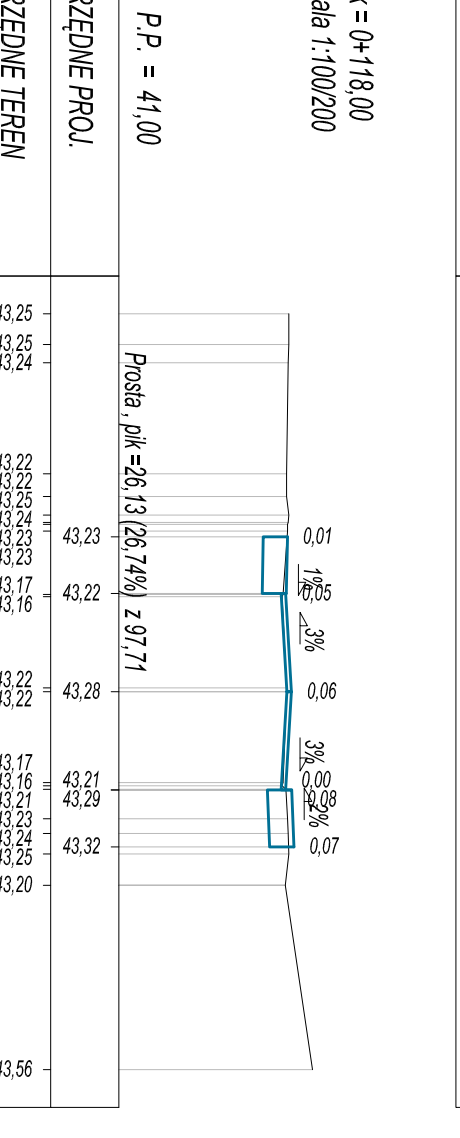
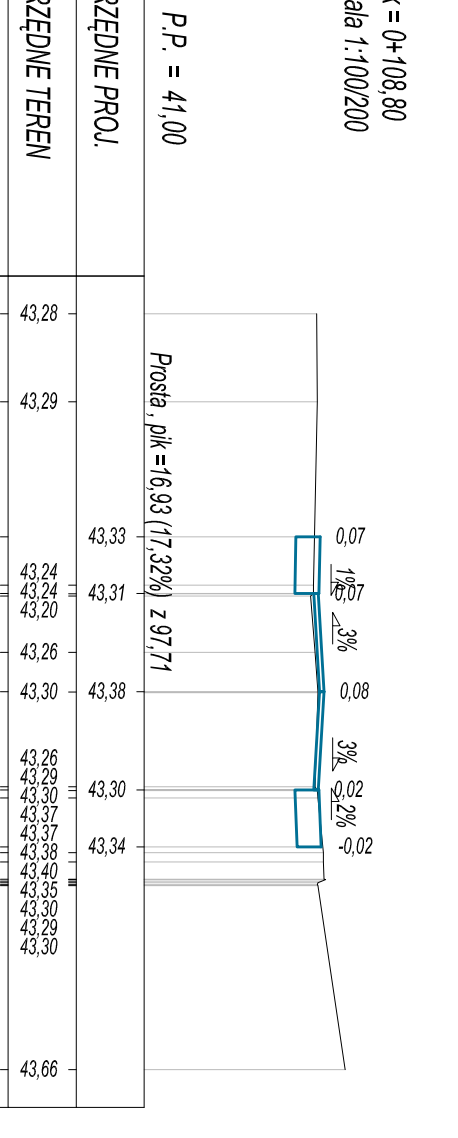
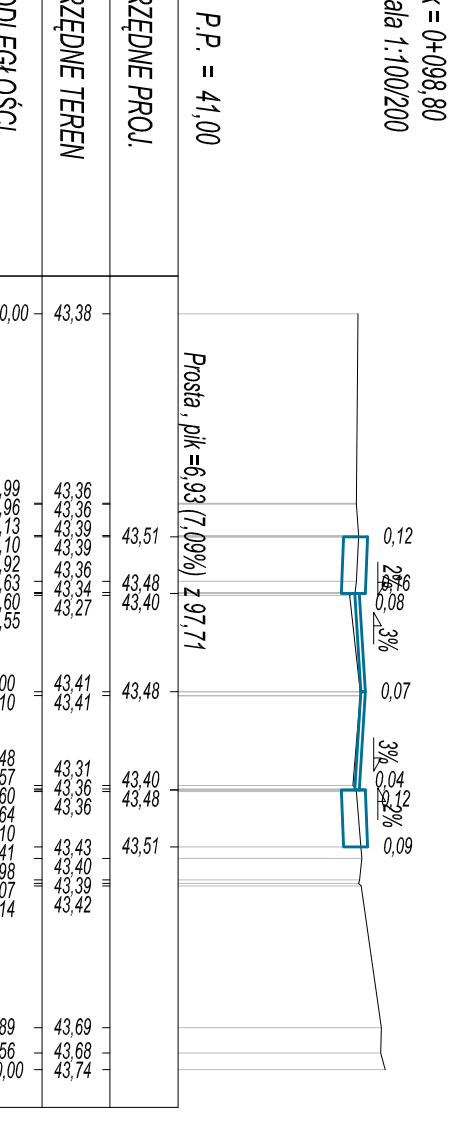
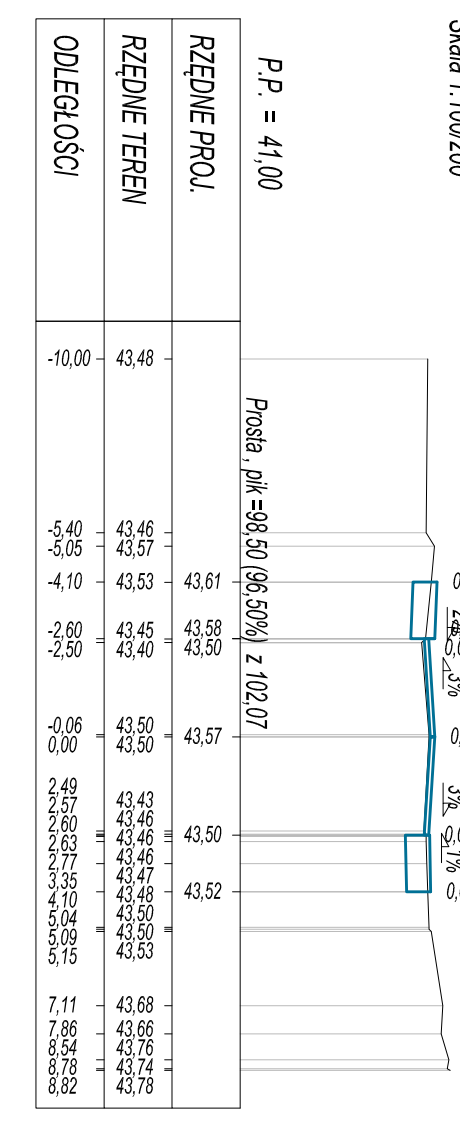
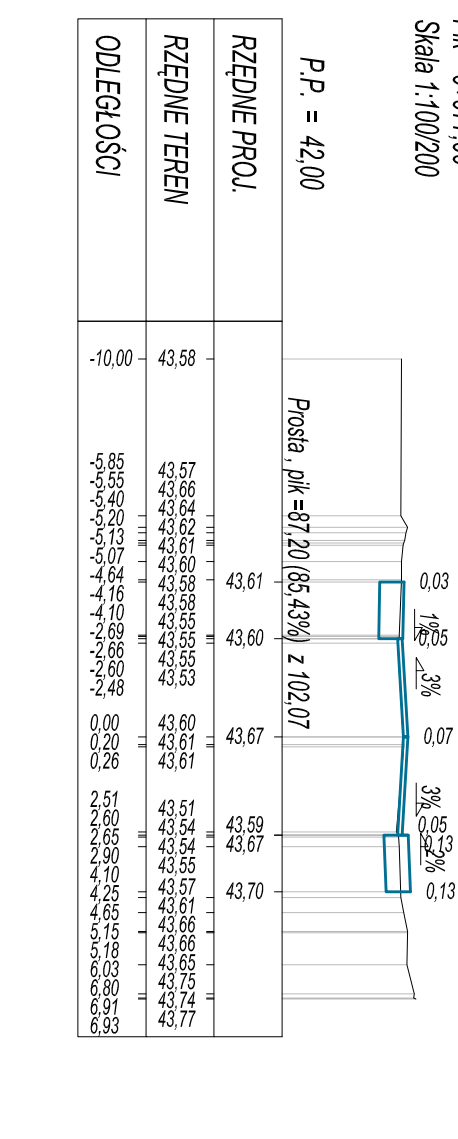
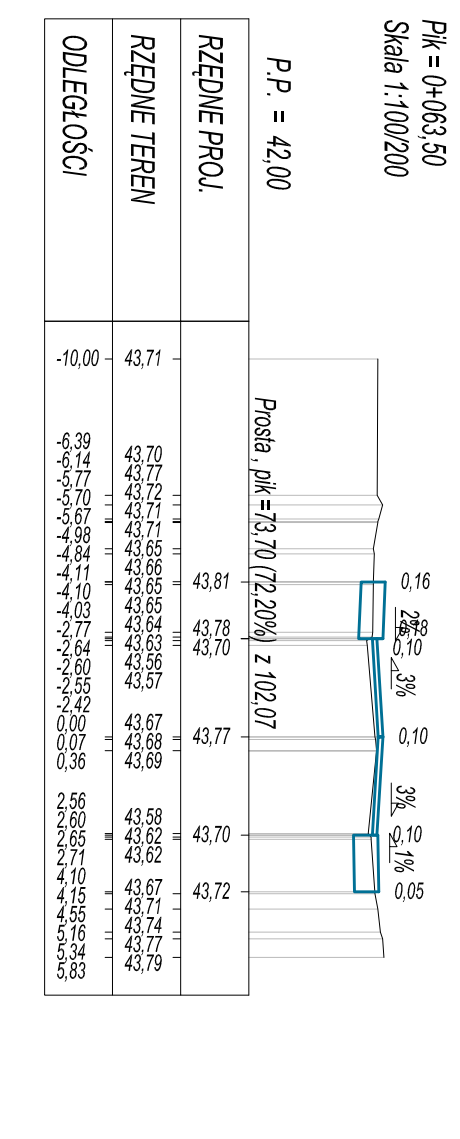
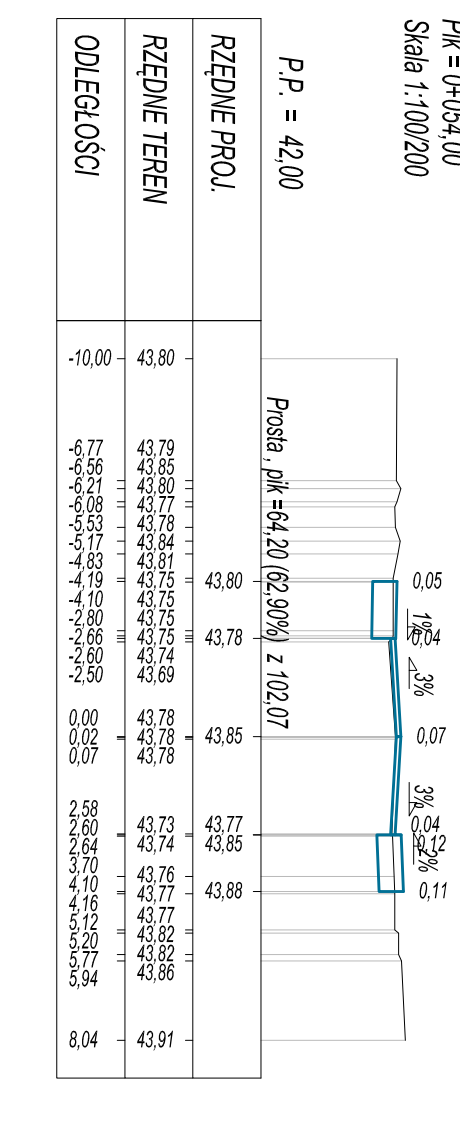
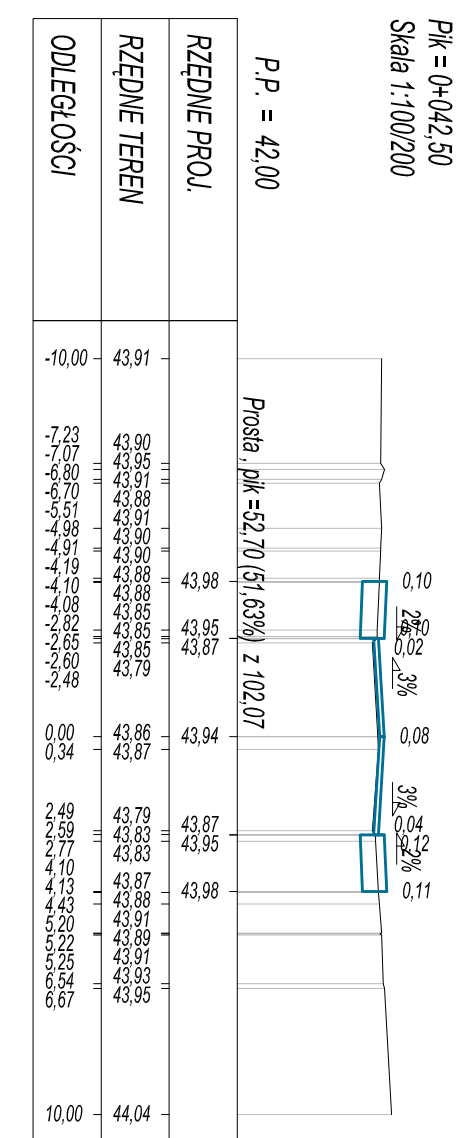
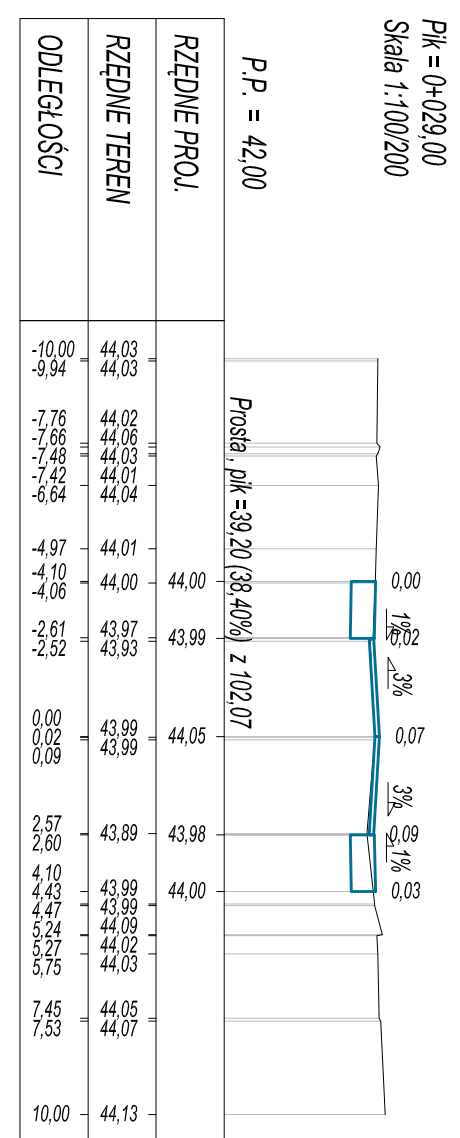
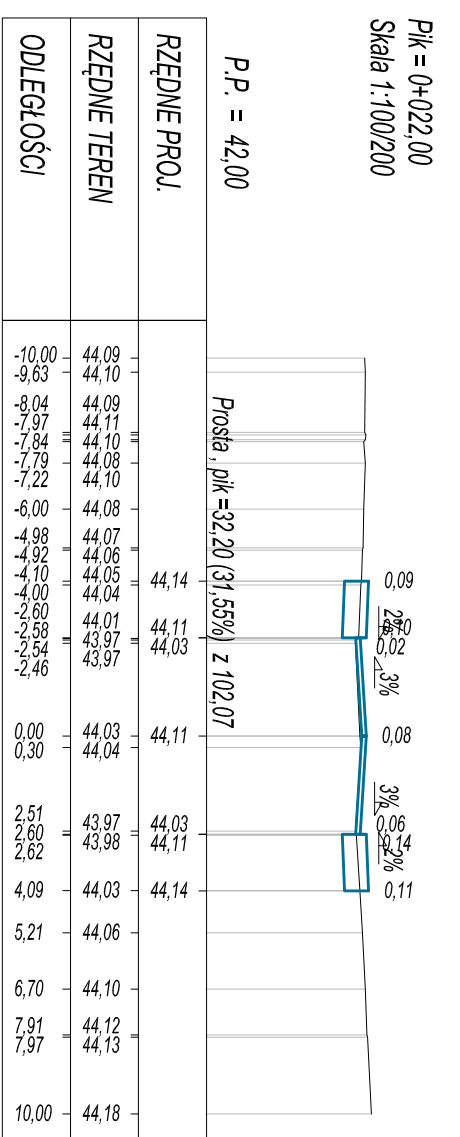
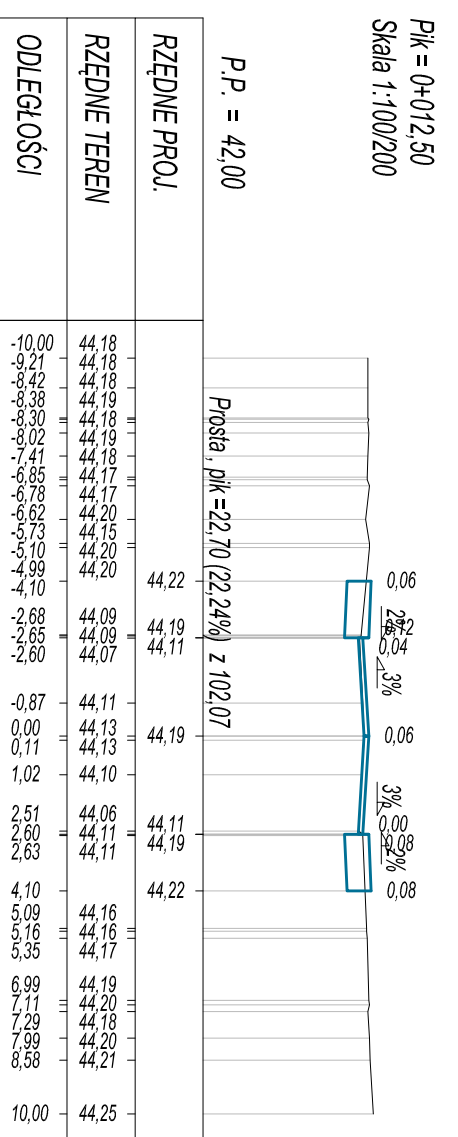
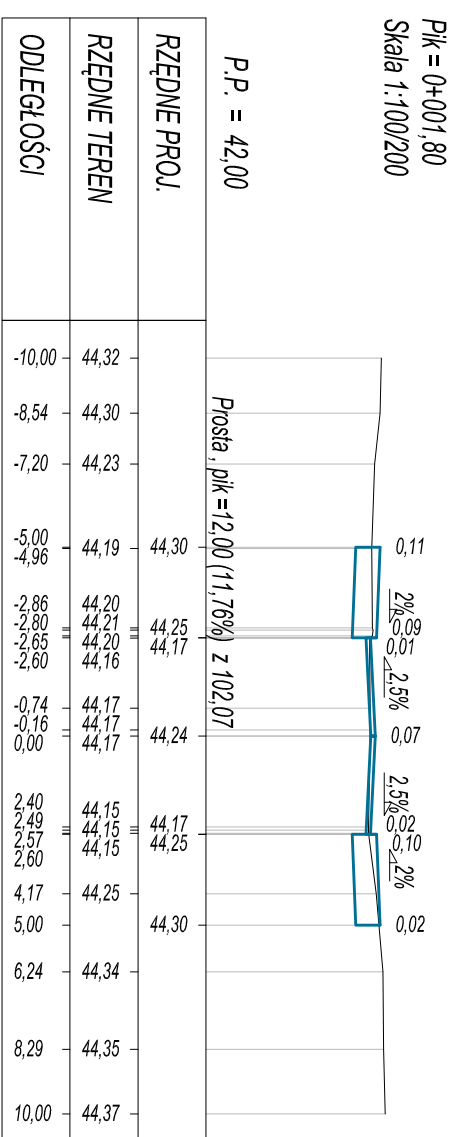


PRZEKROJE POPRZECZNE

SKALA 1:200/200

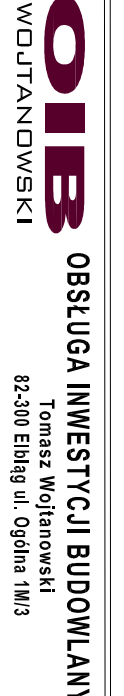

 <p>OIB OBŚLUGA INWESTYCJI BUDOWLANYCH Tomasz Wojanowski 82-300 Elbing ul. Ogólna 111/3</p>	
<p>PROJEKT WYKONAWCZY Remont drogi powiatowej nr 2188N ul. Gdąskiej w Paśleku (odcinek od ul. Zwykłańska do ul. 3-go Maja)</p>	
Nazwa projektu	wojewódzstwo: warmińsko - mazurskie, powiat: elbląski, miasto Paśleki, odcinek 01 - cząstki 558, 151/3, 513
Adres obiektu	
Investor	Stowarzyszenie Powiatowe w Elblągu, ul. Sapieżyń 14a, 82-300 Elbing
Tytuł opracowania	PRZEKROJE POPRZECZNE
Zespół projektowy	inż inżynierski nr uprawnień podpis
Opracował	inż inż. Tomasz Wojanowski
Opracował	inż Grzegorz Walczak
Projektował drugi	inż inż. Małgorzata Michałkiewicz
Skala:	1:200/200
Data oprac.	08.2017
Przyjęty	5