PRZEKROJE POPRZECZNE

SKALA 1:200/200

Pik = 0+152,00
Skala 1:100/200

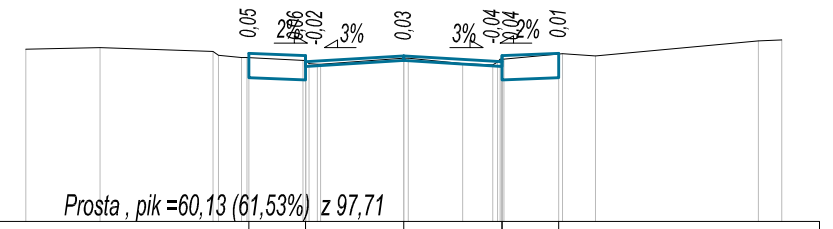

P.P. = 41,00 Prosta , pik =60,13 (61,53%) z 97,71

| | | |