MAPA DO CELÓW PROJEKTOWYCH
skala 1:500
powiat elbląski
gmina Milejewo
obręb Jagodnik

Identyfikator i nazwa jednostki ewidencyjnej: 280405_2 Milejewo
Identyfikator i nazwa obrębu ewidencyjnego: 002 Jagodnik
Nr sekcji: 7.217.08.04.J.2, 7.217.08.04.J.4
GN-E.6640.1.244.2017
Układ współrzędnych prostokątnych płaskich: 2000 strefa 7
Geodezyjny układ odniesienia: Kronsztadt 60
Imię i nazwisko lub nazwa podmiotu, który wykonał mapę oraz podpis osoby reprezentującej ten podmiot:

GEO-BOR
Edmund Reiter
geodeta up. Nr 10323 MPGiB
tel. 509 338 290

Imię i nazwisko, numer świadectwa nadania uprawnień geodety, który sporządził mapę:

GEODETA
Małgorzata Krukowska
upr. MGPiB nr12702

— — Oznaczenie granic obszaru, który był przedmiotem aktualizacji

Gdańsk, dnia 15.05.2017r.

Służebności gruntowych nie badano.

Poświadcza się, że niniejszy dokument został opracowany w wyniku prac geodezyjnych i kartograficznych, których rezultaty zawiera operat techniczny wpisany do ewidencji materiałów państwowego zasobu geodezyjnego i kartograficznego

Organ prowadzący państwowy zasób geodezyjny i kartograficzny	STAROSTA ELBLĄSKI
Identyfikator ewidencyjny materiału zasobu - operatu technicznego	P, 2804, 2017, 301
Data wpisania operatu technicznego do ewidencji materiałów zasobu	02, 06, 2017
Imię, nazwisko i podpis osoby reprezentującej organ	z up. STAROSTY Zofia Łachowicz-Sigiel STARSZY GEODETA Wydziała Geodezji, Kartografii i Nieruchomości

GN-E.6642.1.317.2017

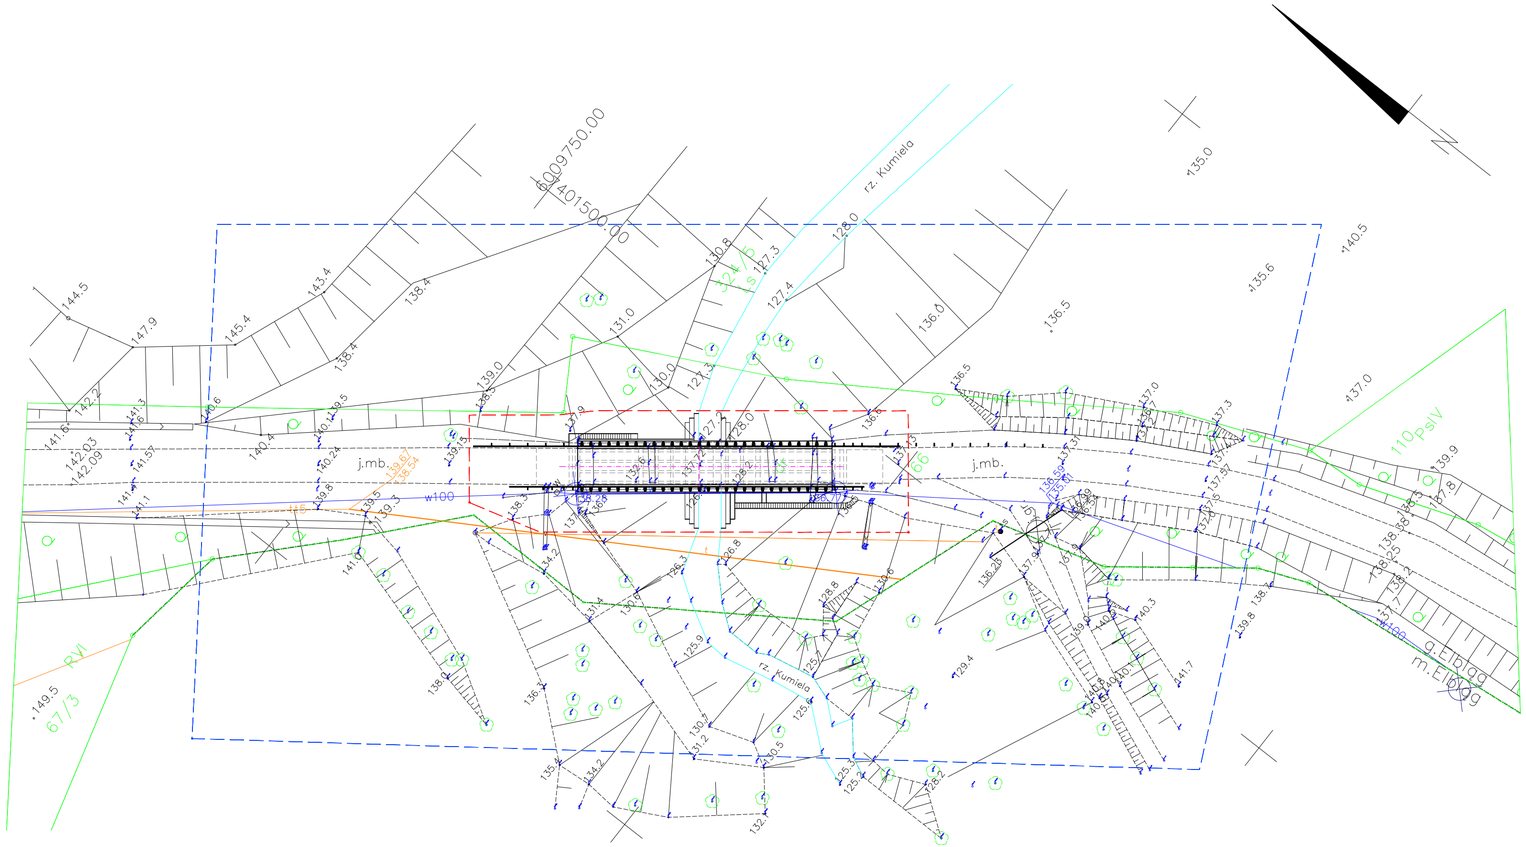

— — Oznaczenie granic obszaru, który był przedmiotem aktualizacji geodezyjnej – Gdańsk, dnia 15.05.2017r.
— — Obszar obięty przebudową mostu oraz skarp nasypów i umocnienie brzegu rzeki.

MAPA DO CELÓW PROJEKTOWYCH
skala 1:500
miasto Elbląg
obręb 28
działki: 325/1, 9

Identyfikator i nazwa jednostki ewidencyjnej: 286101_1
Identyfikator i nazwa obrębu ewidencyjnego: 286101_1.0028
Nr sekcji: 7.217.08.04.J.2, 7.217.08.04.J.4
DGNiG-modgik-6640.297.2017
Układ współrzędnych prostokątnych płaskich: 2000 strefa 7
Geodezyjny układ odniesienia: Kronsztadt 60
Imię i nazwisko lub nazwa podmiotu, który wykonał mapę oraz podpis osoby reprezentującej ten podmiot:

GEO-BOR
Edmund Reiter
80-171 Gdańsk, ul. Bacha 9
NIP 957-06[illegible] REGON 191080779
tel./fax (058) [illegible] 501 745 885

Imię i nazwisko, numer świadectwa nadania uprawnień geodety, który sporządził mapę:

GEO-BOR
Edmund Reiter
geodeta up. Nr 10323 MPGiB
tel. 509 338 290

GEODETA
Małgorzata Krukowska
upr. MGPiB nr12702

— — Oznaczenie granic obszaru, który był przedmiotem aktualizacji

Elbląg, dnia 15.05.2017r.

Służebności gruntowych nie badano.

Poświadcza się, że niniejszy dokument został opracowany w wyniku prac geodezyjnych i kartograficznych, których rezultaty zawiera operat techniczny wpisany do ewidencji materiałów państwowego zasobu geodezyjnego i kartograficznego

Organ prowadzący państwowy zasób geodezyjny i kartograficzny	PREZYDENT MIASTA ELBLĄG
Identyfikator ewidencyjny materiału zasobu - operatu technicznego	P.2861. 2017. 334
Data wpisania operatu technicznego do ewidencji materiałów zasobu	Z up. PREZYDENTA MIASTA
Imię, nazwisko i podpis osoby reprezentującej organ	Janina Kobiałko Inspektor Referatu Miejski Ośrodek Dokumentacji Geodezyjnej i Kartograficznej w Urzędzie Miejskim w Elblągu

ARKOBI - MACIEJ MALINOWSKI
Rok założenia 1993
81-780 Sopot, ul.Kazimierza Wielkiego 9/4
tel.kom.: 0-601 61 52 19

Projekt budowlano-wykonawczy remontu mostu w ciągu drogi powiatowej nr 1131N w km 8+300 w miejscowości Jagodnik

Nr umowy: 49/2017 z dnia 27.09.2017

Zespół autorski:				Tytuł:
	mgr inż. Maciej Malinowski w spr.: 3988/G/89, 5088/G/91	01.2018		STAN PROJEKTOWANY
	dr inż. Anna Banaś POM/0104/PWBM/16	01.2018		PLAN ZAGOSPODAROWANIA TERENU
	mgr inż. Marcin Jeszka	01.2018		
Sprawdzający:	dr inż. Arkadiusz Sitarski POM/0105/PWBM/16	01.2018		Nr rysunku: 0 / Skala: 1:25 / Zbiór, rok: 2017_JAGODNIK