


SKALA 1:500

Łączy ark.: 2	Łączy ark.: 3
---------------	---------------

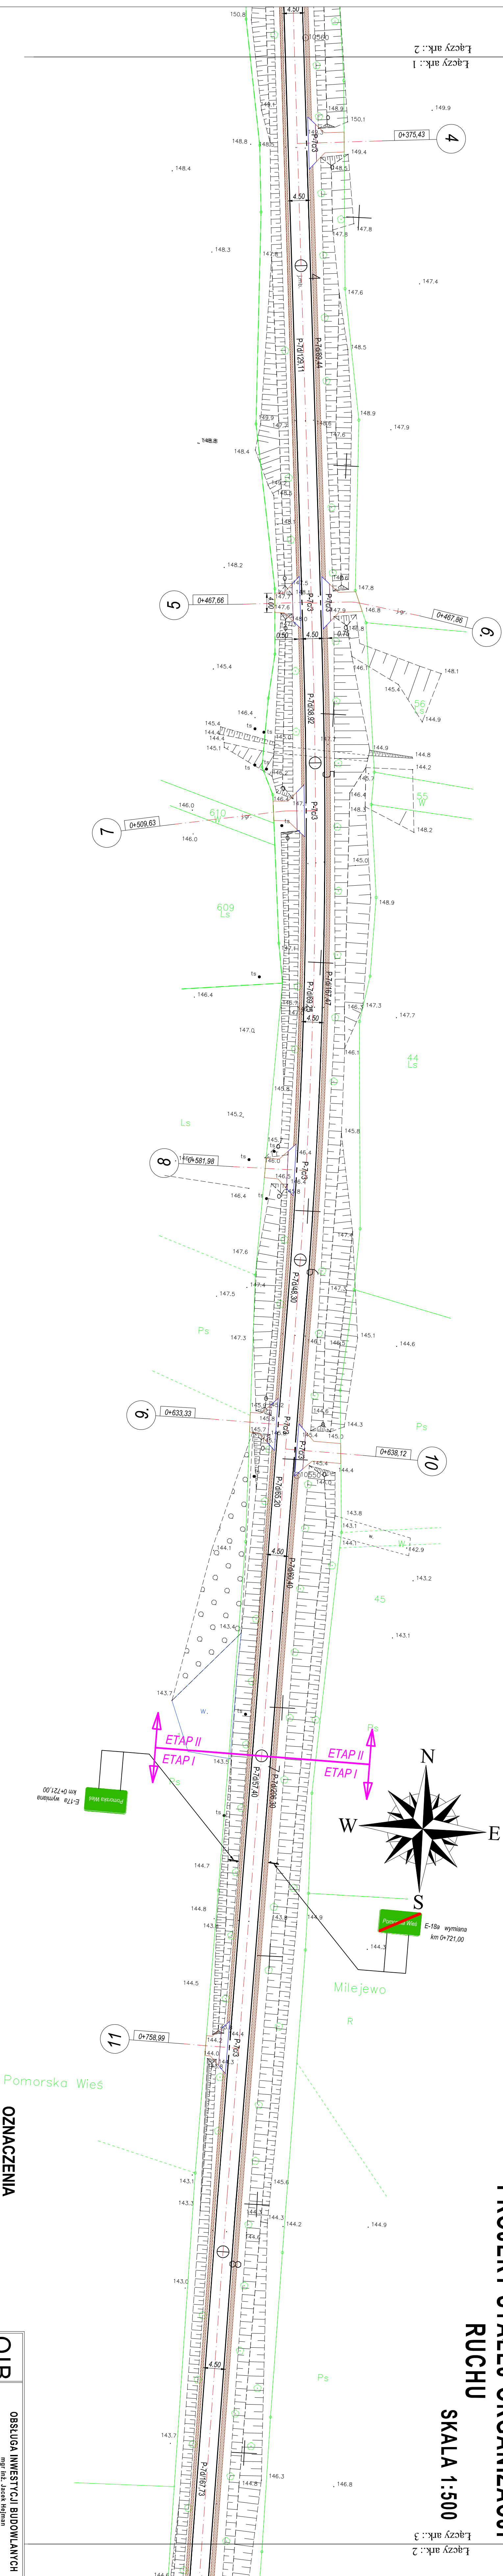

OZNACZENIA

	<p>Pojakowane oznakowanie poziome</p>
	<p>Istniejące oznakowanie poziome</p>
	<p>Pojakowane oznakowanie pionowe</p>
	<p>Istniejące oznakowanie pionowe</p>
	<p>Pojakowane kłm</p>
	<p>Nawierzchnia z żarzej kostki betonowej - chodnik</p>
	<p>Krawężnik betonowy</p>

OB		OBŚLUGA INWESTYCYJNY BUDOWLANIACH	
Nazwa projektu		mgr inż. Jacek Hejman 02-300 Elbing ul. Prądzyskiego 15	
Adres obiektu		REMONT DP NR 1135N, POMORSKA WIEŚ - KAMIENNIKI	
Inwestor		Wg: „wzm-naczej” Powiat: alchikist, Gmina Międzybórz, obywatel Kamienicki Wzbiłk, działka nr: 037-00/001 Pomocni Wzbiłk, działka nr: 43	
Tytuł operacyjności		Zarząd Elbing ul. Prądzyskiego w Prądzysku ul. Dworcowa 6, 11-400 Prądzysk	
Zasady postępowania		PROJEKT STALEJ ORGANIZACJI RUCHU	
Opis projektu		inżynieria i architektura mgr inż. Jacek Hejman	
Opis projektu		podpis	
Data oprac.		Skala:	
08.2020		1:5000	
Rysunek nr:		2	