



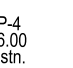


PROJEKT STAŁEJ ORGANIZACJI RUCHU  
SKALA 1:500

arkusz 14

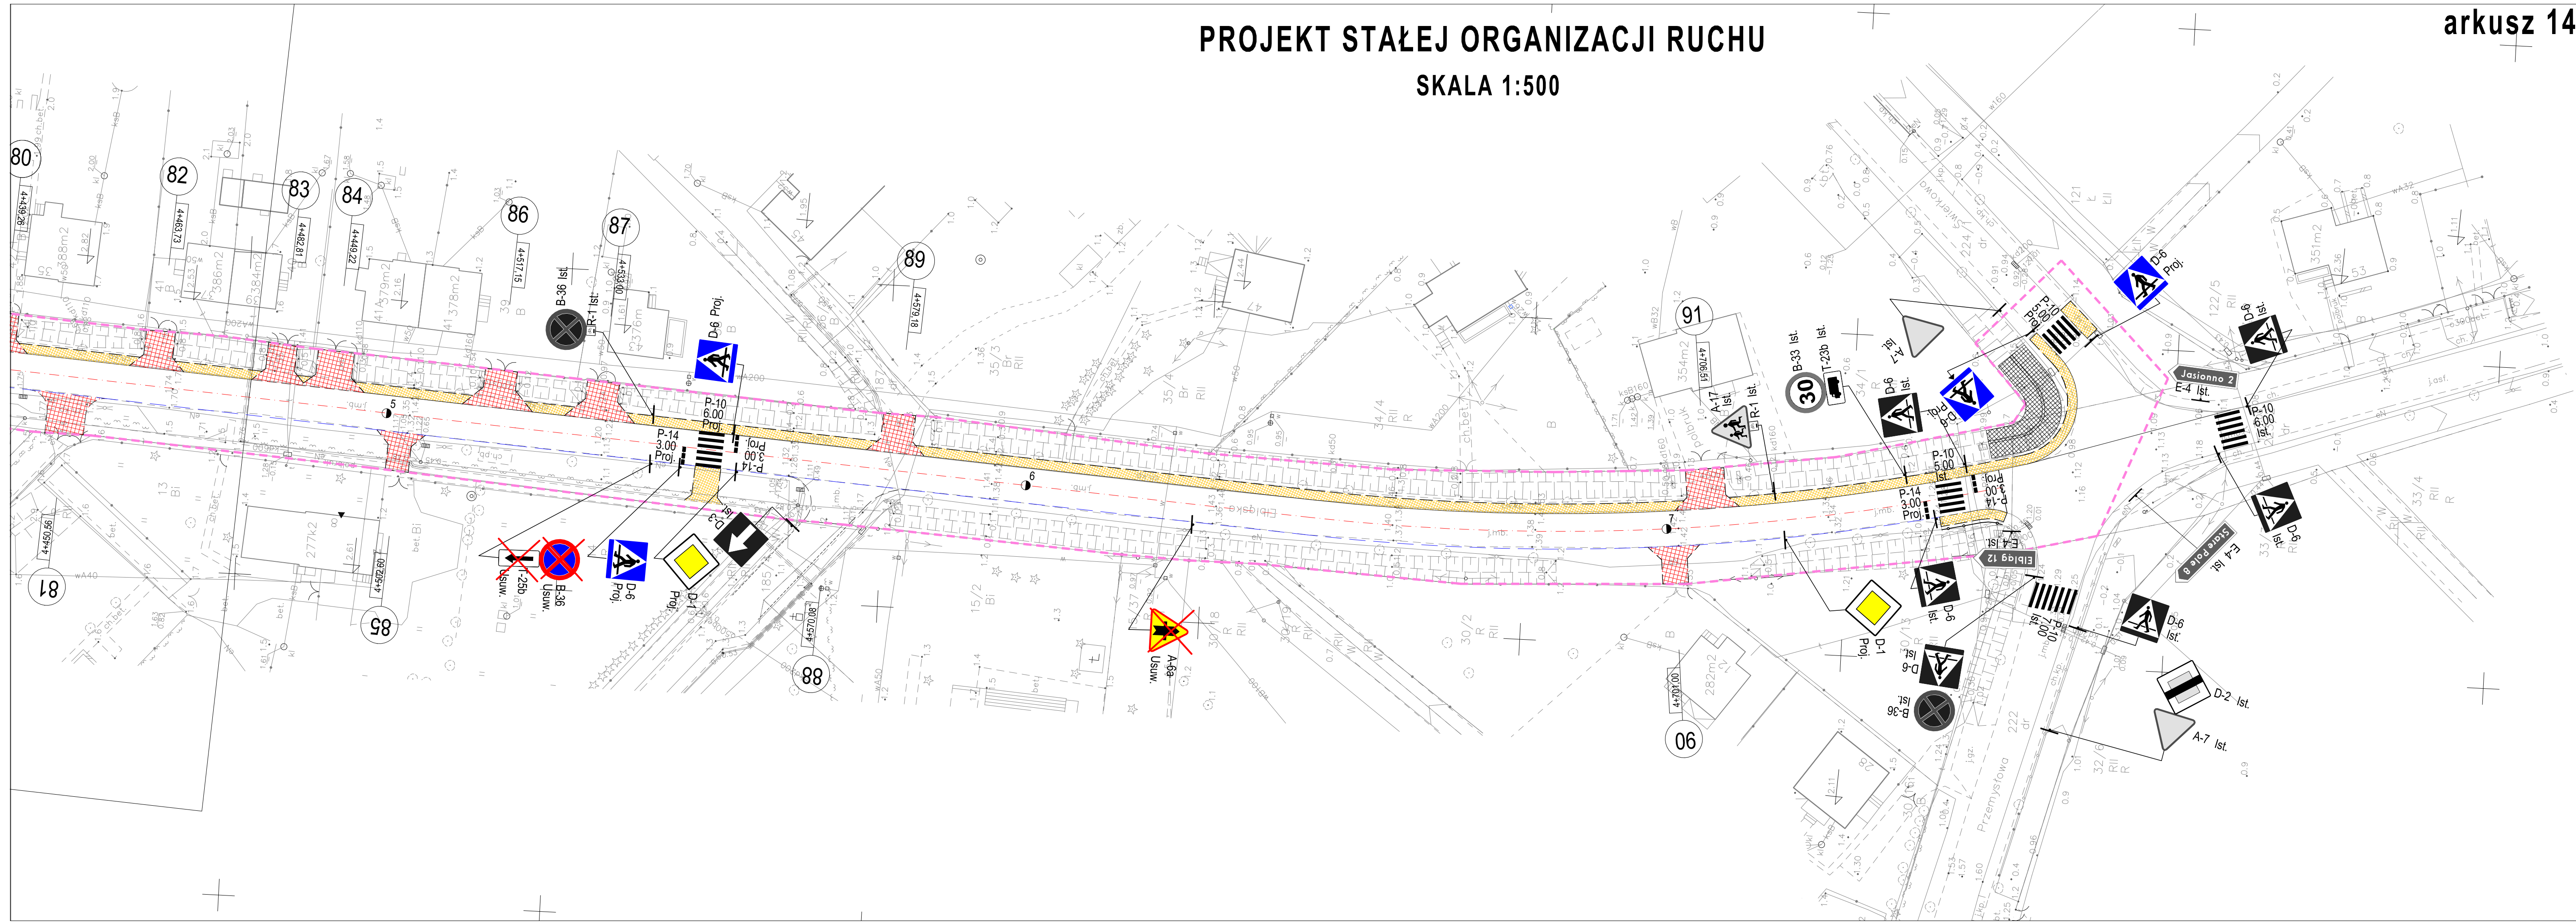

OZNACZENIA

-  D-15 Proj. Znaki pionowe projektowane
-  B-33 Ist. Znaki pionowe istniejące do wymiany
-  A-31 Usuw. Znaki pionowe istniejące do usunięcia
-  P-4 6.00 Istn. Oznakowanie poziome grubowarstwowe

<div><div><div><div></div><div>BUI</div><div>Biuro Usług Inwestycyjnych</div></div></div><div><div>BIURO USŁUG INWESTYCYJNYCH</div><div>Grzegorz WALCZAK</div><div>Gronowo Górne ul. Agatowa 131, 82-300 Elbląg</div><div>tel. 793 93 65 88 e-mail: bui.elblag@wp.pl</div></div></div>			
obiekt	województwo: warmińsko - mazurskie, powiat elbląski, gmina Gronowo Elbląskie, miejscowość Jegłownik, obręb Jegłownik - działki nr 345/2, 474, 722; obręb Mójkowo 11, 75; obręb Gronowo Elbląskie dz. nr 316, 221/1, (184/6, 221/2), 223/1, 223/2, 224/1.		
inwestor	Zarząd Dróg Powiatowych w Pasłęku		Stadium opracowania P.O.R.
Tytuł opracowania	Przebudowa drogi powiatowej 1103N na odcinku Jegłownik - Gronowo Elbląskie		Branża drogi
Nazwa rysunku	PROJEKT STAŁEJ ORGANIZACJI RUCHU		Data opracowania 6/2019
Zespół projektowy	imię i nazwisko	podpis	Rys nr 2/14
Opracował	inż. Grzegorz WALCZAK		Skala 1:500