


PROJEKT STAŁEJ ORGANIZACJI RUCHU  
SKALA 1:500

arkusz 5

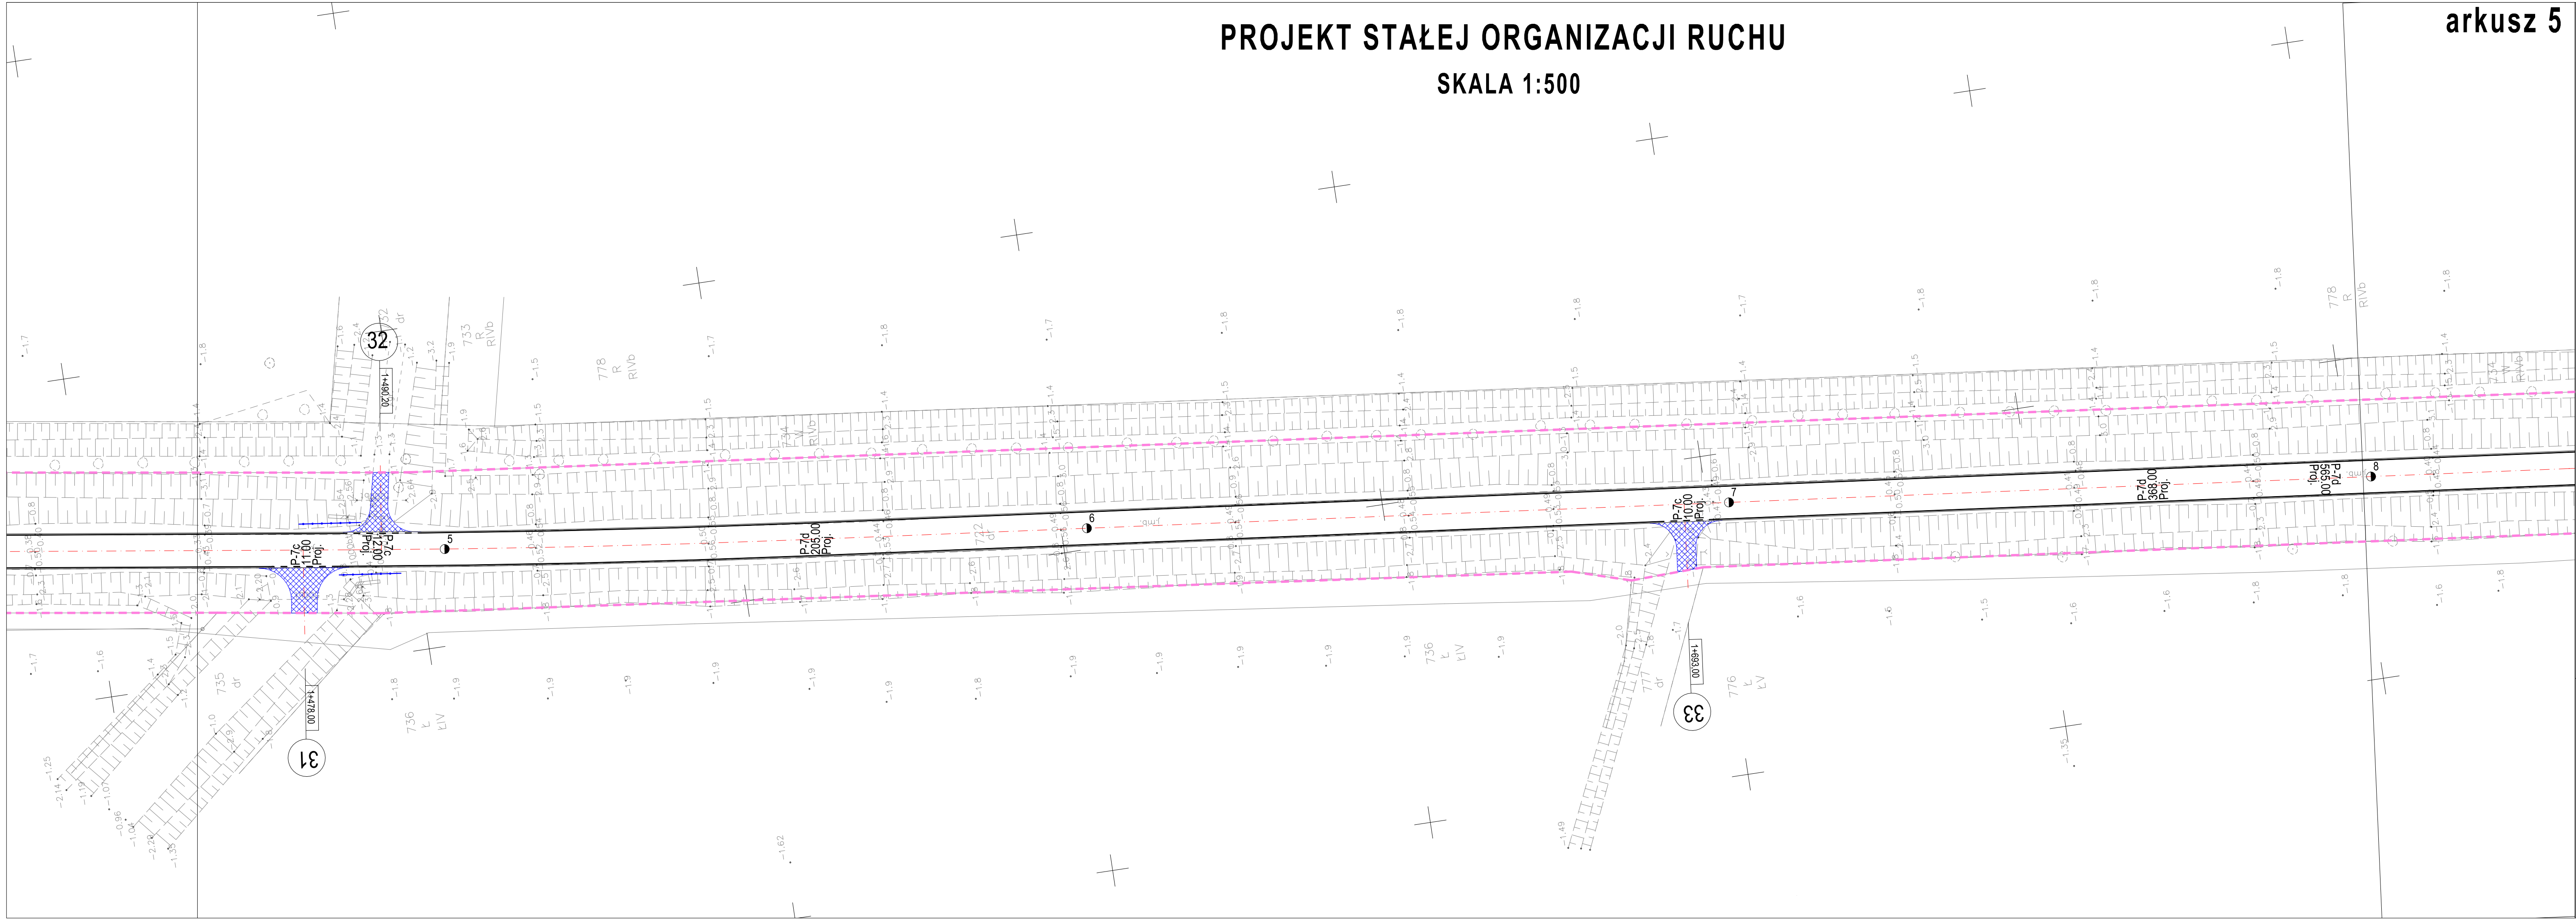

OZNACZENIA

D-15 Proj. Znaki pionowe projektowane

40 B-33 Ist. Znaki pionowe istniejące do wymiany

A-31 Usuw. Znaki pionowe istniejące do usunięcia

P-4 6.00 Istn. Oznakowanie poziome grubowarstwowe

<div><div><b>BIURO USŁUG INWESTYCYJNYCH</b> Grzegorz WALCZAK</div><div>Gronowo Górne ul. Agatowa 131, 82-300 Elbląg tel. 793 93 65 88 e-mail: bui.elblag@wp.pl</div></div>			
Adres obiektu	województwo: warmińsko - mazurskie, powiat elbląski, gmina Gronowo Elbląskie, miejscowość: Jegłownik, obręb: Jegłownik - działki nr 345/2, 474, 722; obręb: Mójkowo 11, 75, obręb Gronowo Elbląskie dz. nr 316, 221/1, (184/6, 221/2), 223/1, 223/2, 224/1.		
Investor	Zarząd Dróg Powiatowych w Pasłęku	P.O.R.	
Tytuł opracowania	Przebudowa drogi powiatowej 1103N na odcinku Jegłownik - Gronowo Elbląskie	Branda	drogi
Nazwa rysunku	PROJEKT STAŁEJ ORGANIZACJI RUCHU		Data opracowania
Zespół projektowy	imię i nazwisko	podpis	Rys nr: 2/5
Opracował	inż. Grzegorz WALCZAK		Skala: 1:500