


PROJEKT STAŁEJ ORGANIZACJI RUCHU  
SKALA 1:500

arkusz 7

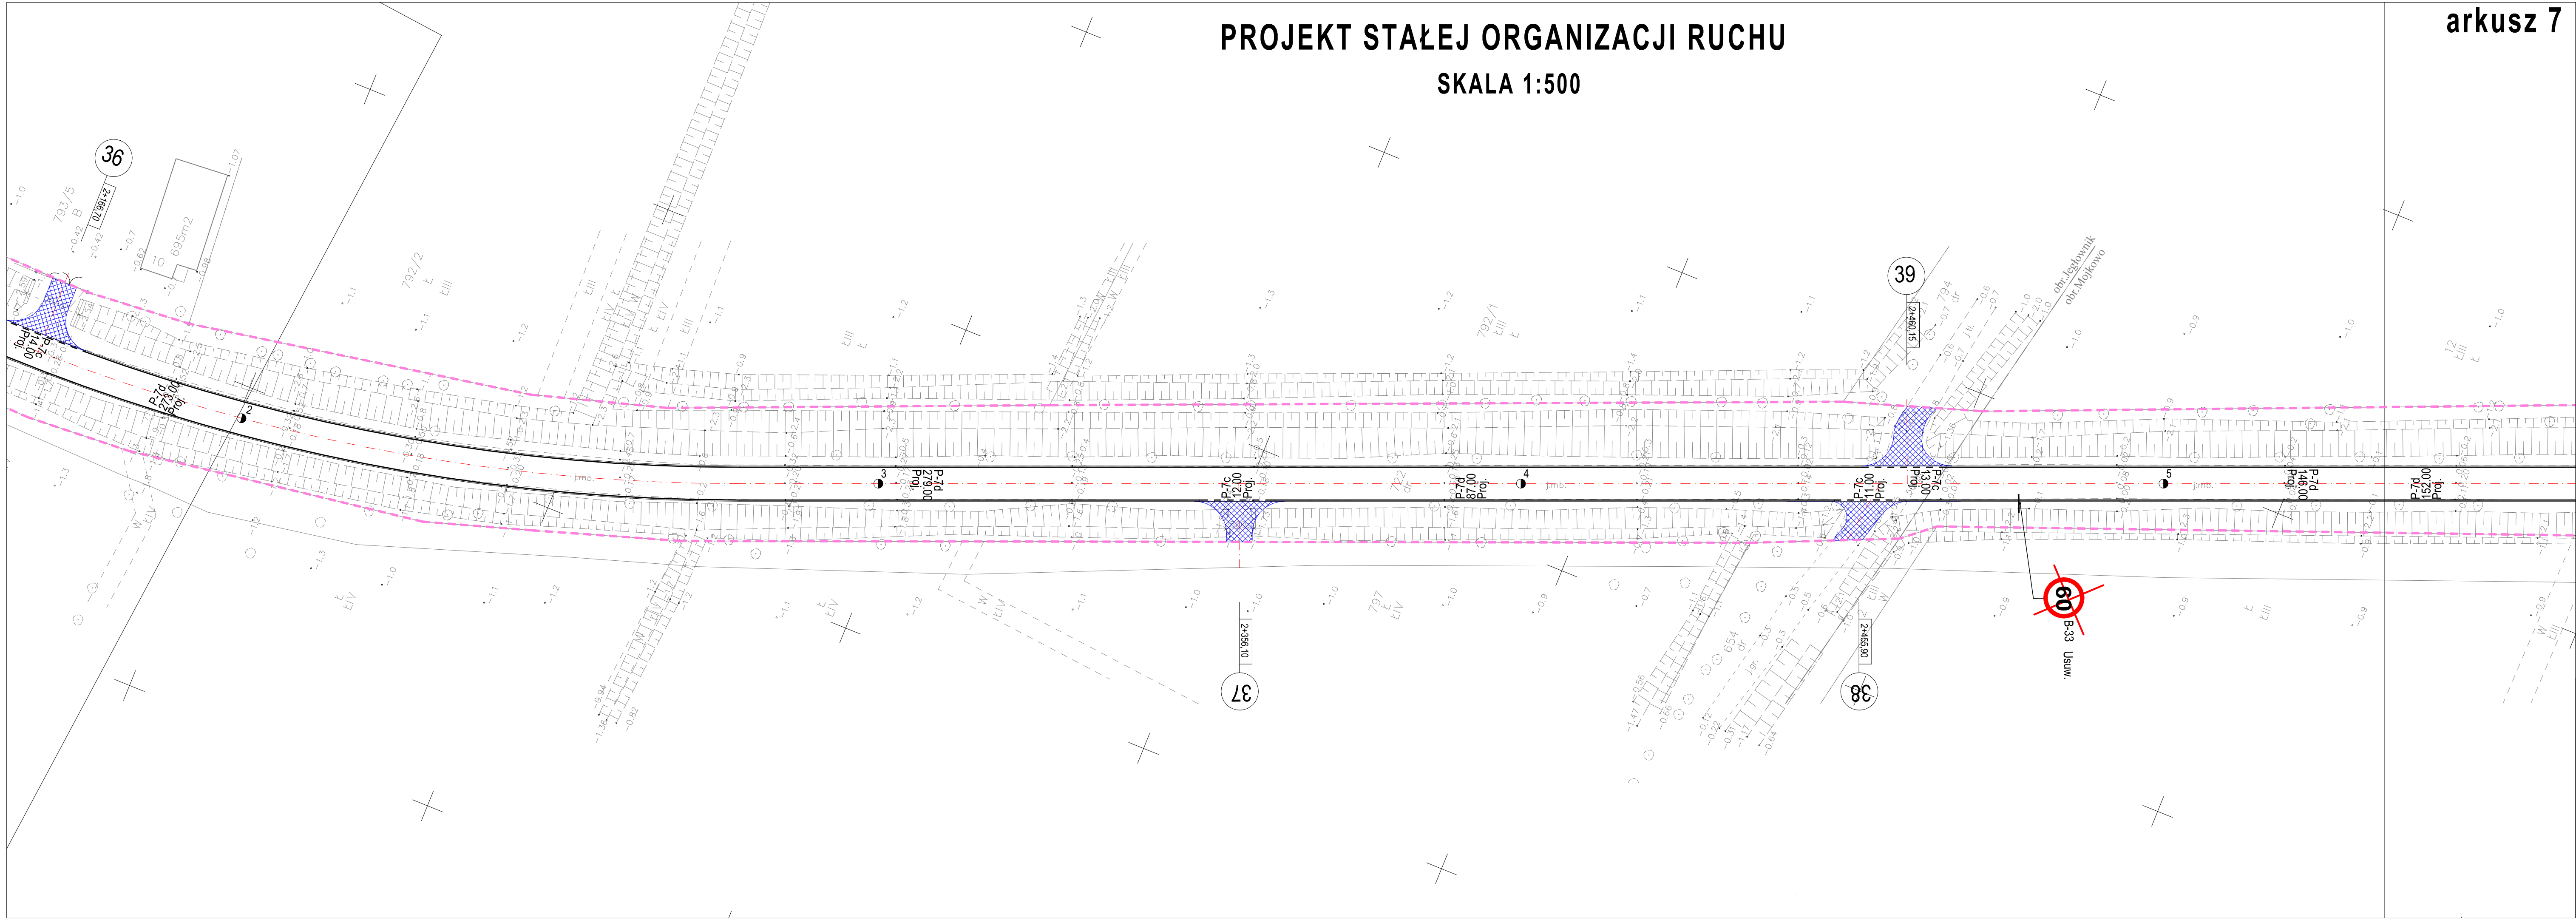

OZNACZENIA

D-15 Proj.    Znaki pionowe projektowane

B-33 Ist.    Znaki pionowe istniejące do wymiany

A-31 Usuw.    Znaki pionowe istniejące do usunięcia

P-4 Ist.    Oznakowanie poziome grubowarstwowe

# BIURO USŁUG INWESTYCYJNYCH Grzegorz WALCZAK

Gronowo Górne ul. Agatowa 131, 82-300 Elbląg  
tel. 793 93 65 88 e-mail: bui.elblag@wp.pl

Adres obiektu	województwo: warmińsko - mazurskie, powiat elbląski, gmina Gronowo Elbląskie, miejscowość Jegłownik, obręb Jegłownik - działki nr 345/2, 474, 722; obręb Mojkowo 11, 75; obręb Gronowo Elbląskie dz. nr 316, 221/1, (184/6, 221/2), 223/1, 223/2, 224/1.		
Investor	Zarząd Dróg Powiatowych w Pasłęku		Stadium opracowania P.O.R.
Tytuł opracowania	Przebudowa drogi powiatowej 1103N na odcinku Jegłownik - Gronowo Elbląskie		Branda drogi
Nazwa rysunku	PROJEKT STAŁEJ ORGANIZACJI RUCHU		
Zespół projektowy	imię i nazwisko	podpis	Data opracowania 6/2019
	inż. Grzegorz WALCZAK		Rys nr : 217
Opracował			Skala 1:500