


PROJEKT STAŁEJ ORGANIZACJI RUCHU
SKALA 1:500

arkusz 8

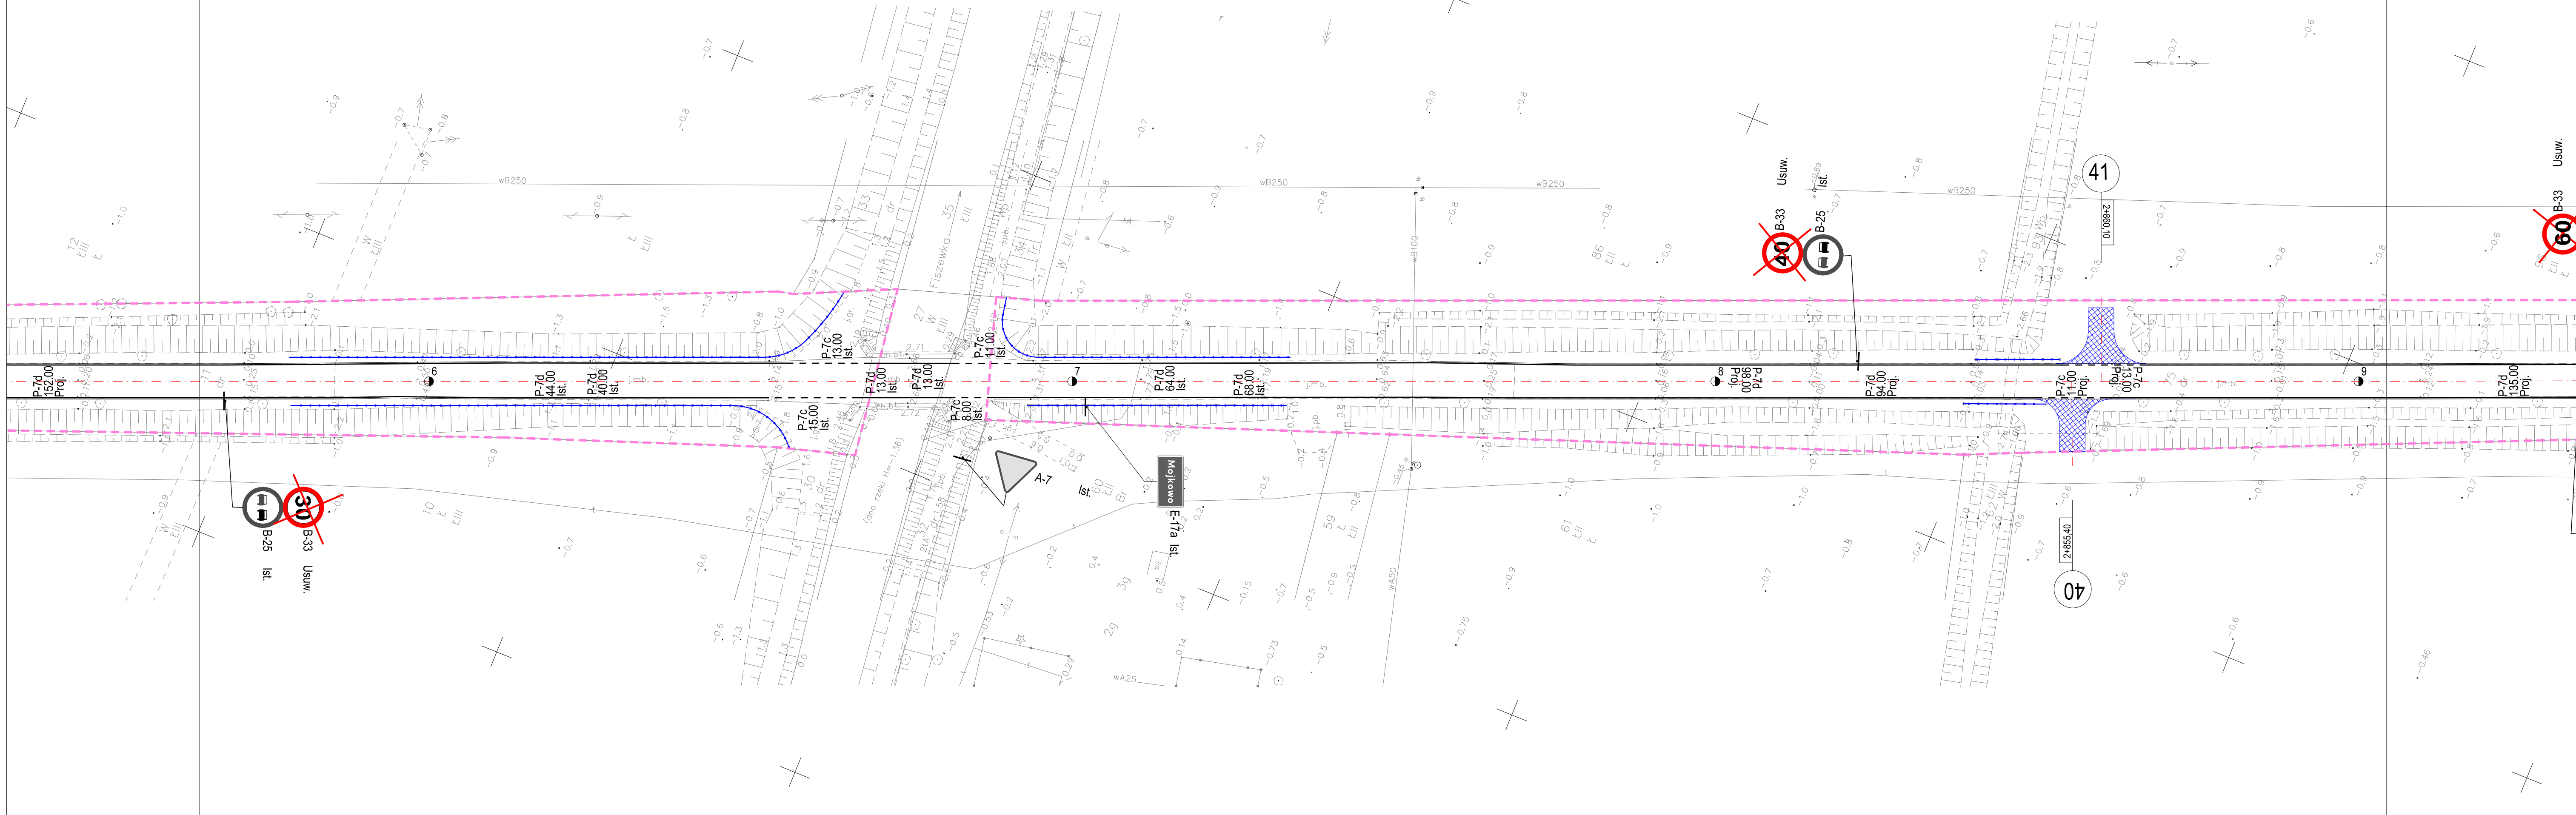

OZNACZENIA

- D-15 Proj. Znaki pionowe projektowane
- 40 B-33 Ist. Znaki pionowe istniejące do wymiany
- A-31 Usuw. Znaki pionowe istniejące do usunięcia
- P-4 6.00 Istn. Oznakowanie poziome grubowarstwowe

BUI

Biuro Usług Inwestycyjnych

BIURO USŁUG INWESTYCYJNYCH

Grzegorz WALCZAK

Gronowo Górne ul. Agatowa 131, 82-300 Elbląg

tel. 793 93 65 88 e-mail: bul.elblag@wp.pl

obiektu	województwo: warmińsko - mazurskie, powiat elbląski, gmina Gronowo Elbląskie, miejscowość Jegłownik, obręb Jegłownik - działki nr 345/2, 474, 722; obręb Mojkowo 11, 75; obręb Gronowo Elbląskie dz. nr 316, 221/1, (184/6, 221/2), 223/1, 223/2, 224/1.		
inwestor	Zarząd Dróg Powiatowych w Pasłęku		Stadium opracowania P.O.R.
tytuł opracowania	Przebudowa drogi powiatowej 1103N na odcinku Jegłownik - Gronowo Elbląskie		branża drogi
nazwa rysunku	PROJEKT STAŁEJ ORGANIZACJI RUCHU		Data opracowania 6/2019
zespół projektowy	imię i nazwisko	podpis	
opracował	inż. Grzegorz WALCZAK		Rys nr : 2/8
			Skala 1:500