


PROFIL PODŁUŻNY
SKALA 1:50/500

Ark. 5

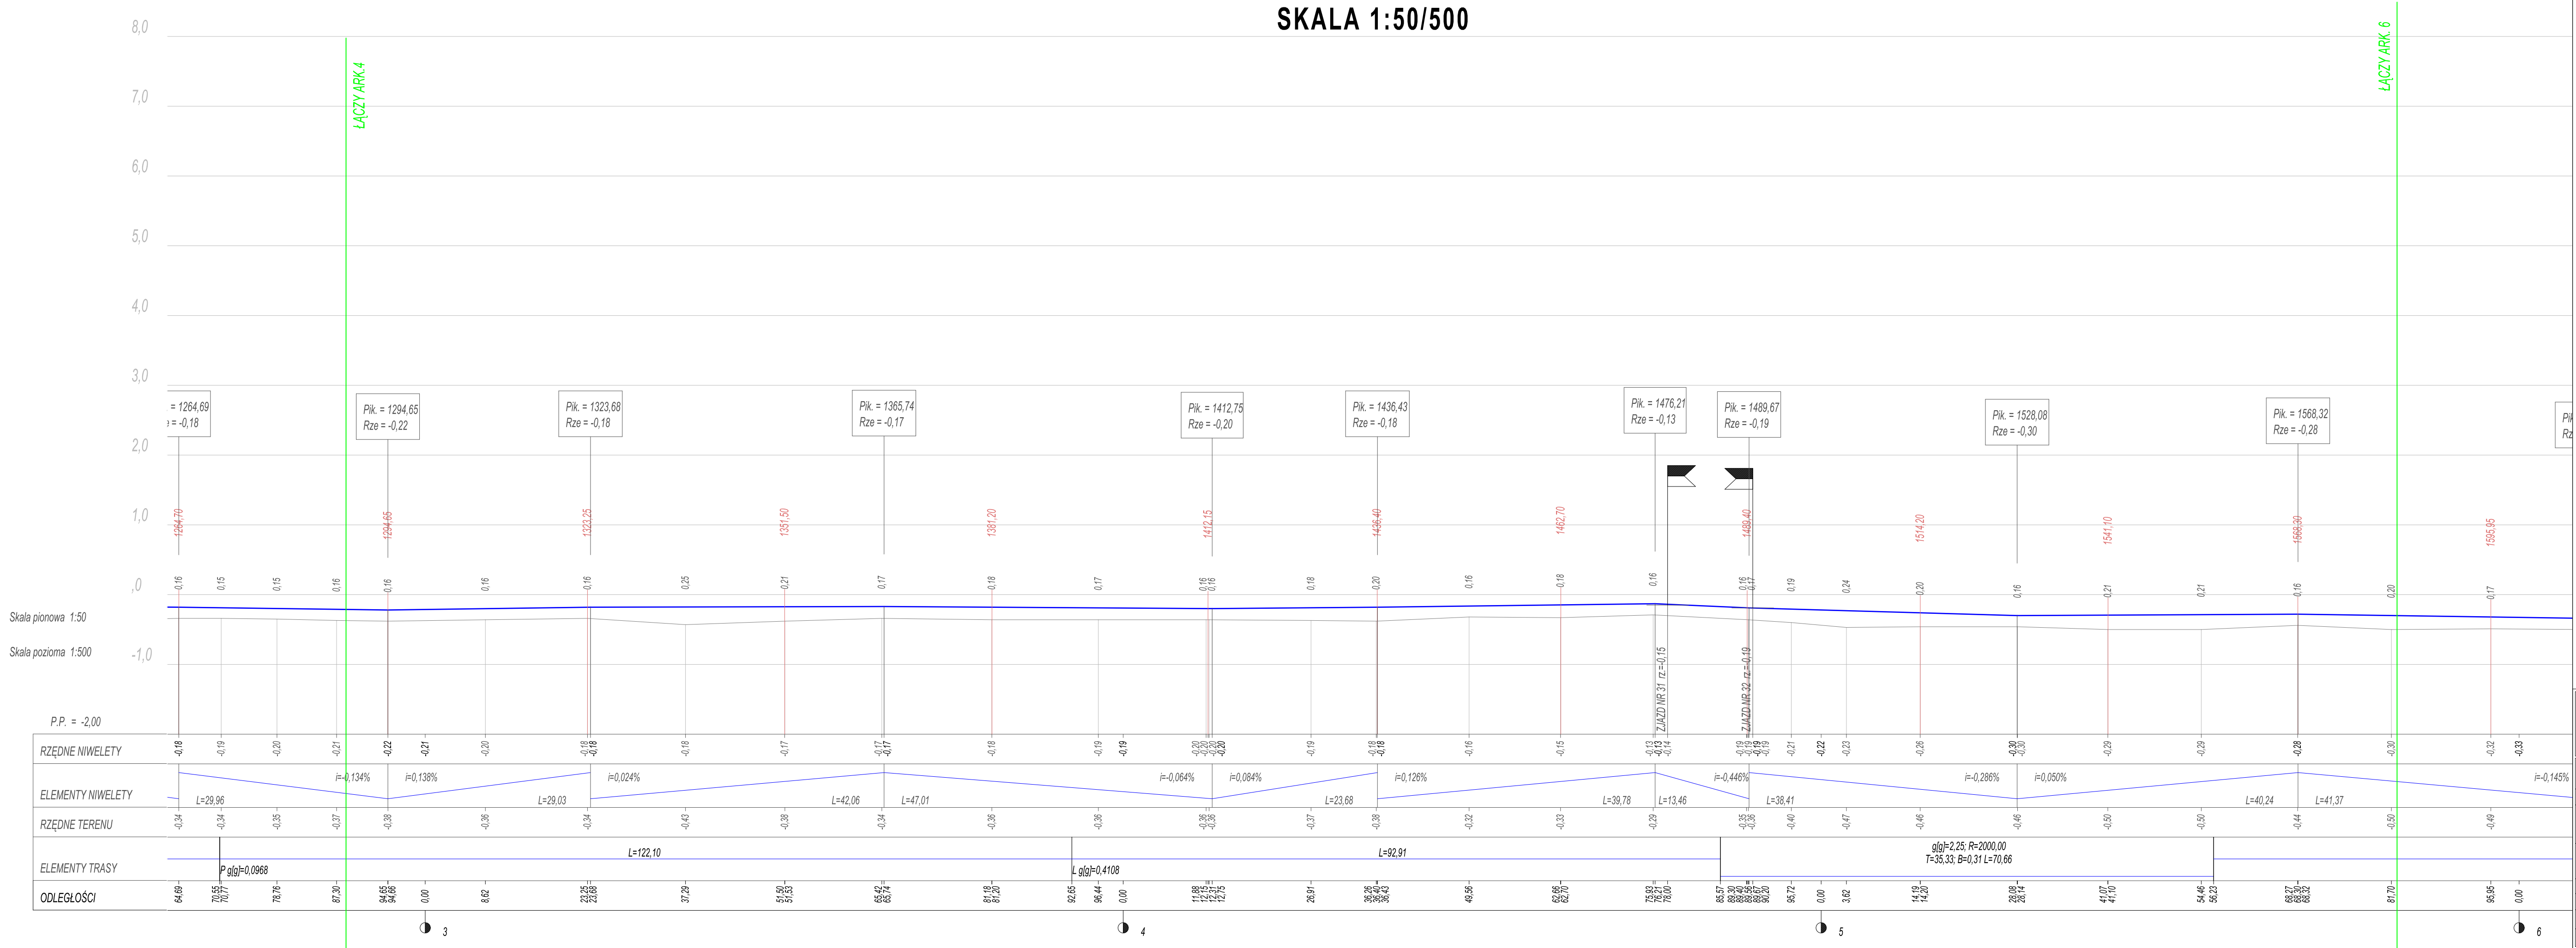



BIURO USŁUG INWESTYCYJNYCH
Grzegorz WALCZAK

województwo: warmińsko - mazurskie, powiat elbląski, gmina Gronowo Elbląskie, miejscowość Jegłownik, obręb Jegłownik - działki nr 474, 722; obręb Molkowo 11, 75; obręb Gronowo Elbląskie dz. nr 3/13,316, 22/11, 184/6, 22/1/2, 22/31, 22/3/2, 224/1

Stadium opracowania

Adres obiektu

Investor

Tytuł opracowania

Nazwa rysunku

Zespół projektowy

Opracował

Opracował

Projektowała

Przebudowa drogi powiatowej 1103N na odcinku Jegłownik - Gronowo Elbląskie

PROFIL PODŁUŻNY

imię i nazwisko
mgr inż. Grzegorz WALCZAK

podpis
mgr inż. Tomasz WOJTANOWSKI

8/2019

19

Skala
1:50/500