
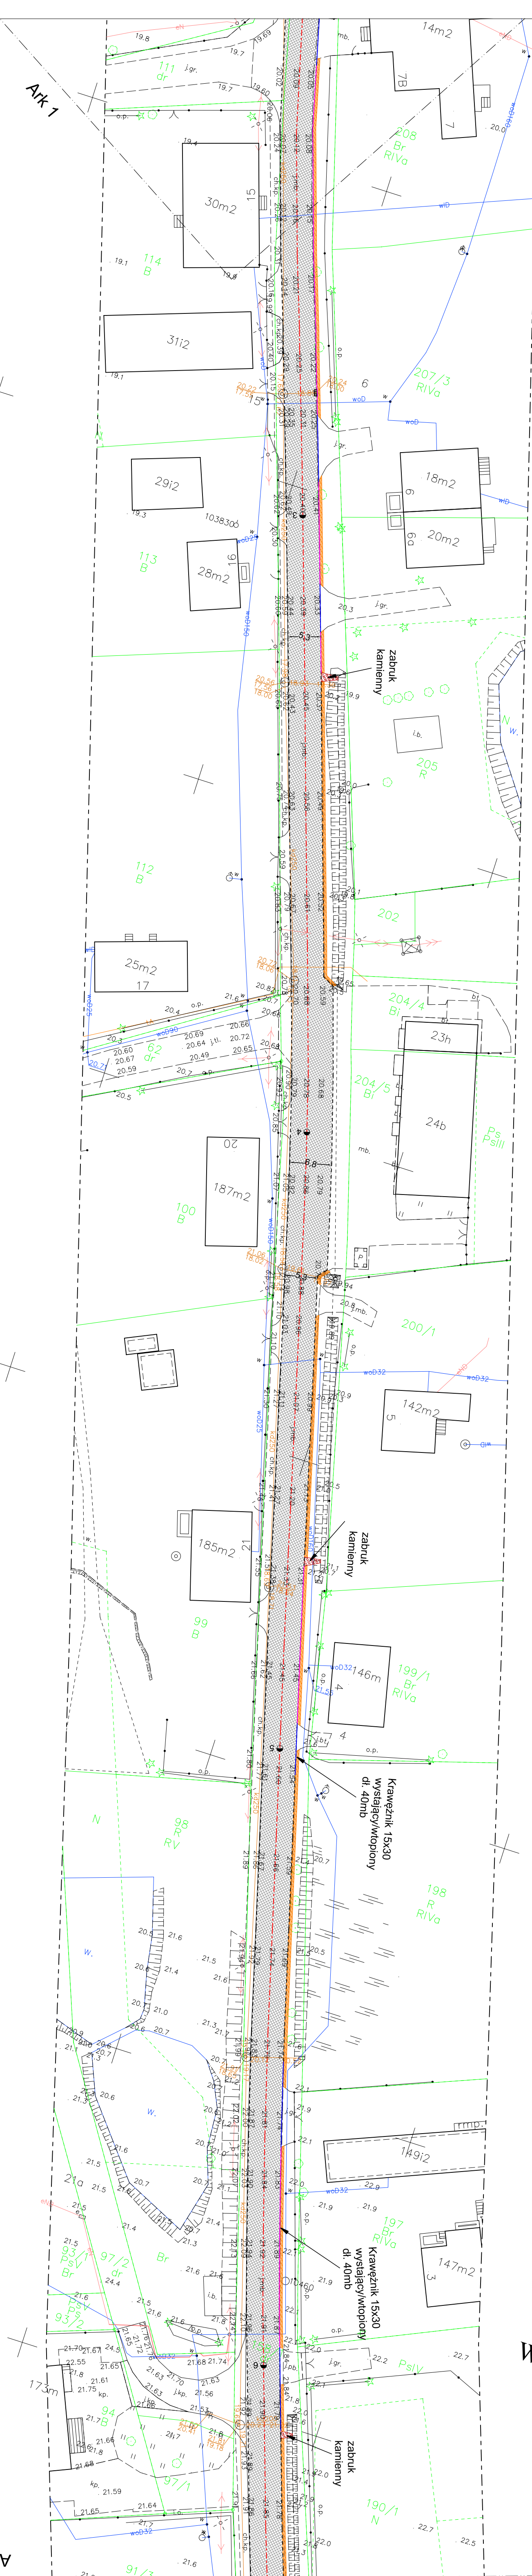



PLAN SYTUACYJNY

SKALA 1:500



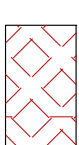



7410830
5996950

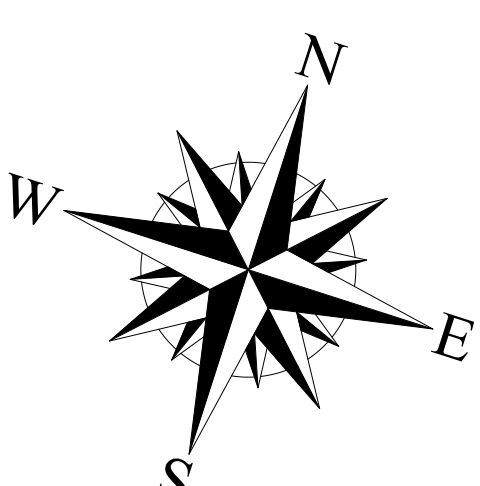

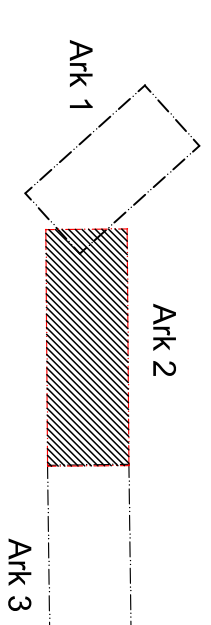Łączenie arkuszy:

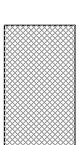

Legenda:

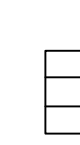-  - Nawierzchnia bitumiczna SMA 8
-  - Pobocza z kruszywa łamanego C90/3
-  - zabruk kamienny (kamień polny)
-  - Krawężnik wystający
-  - Krawężnik wtopiony
-  - Wpusty deszczowe do regulacji

"DROG-MAR" Marek Pieczyński
Ul. Monuski 13 A
14-500 Braniewo

Operowanie:
Remont nawierzchni DP 1153 N w miejscowości Maranka.

Inwestor:
Zarząd Drog Powiatowa w Pasieku
ul. Dmowska 6, 14-400 Pasiek

Rysunek:
Plan sytuacyjny
Nrysunkowa: 2

Faza:
Projekt Budowlano-wykonawczy
Data: 01.2021

Brutto:
drogi
Skala: 1:500

Projektant:
mgr inż. Marek Pieczyński
upr. inż. 14551
Podpis