



**Profil podłużny kanalizacji deszczowej
w m. Fiszewo w gm. Gronowo Elblaskie**

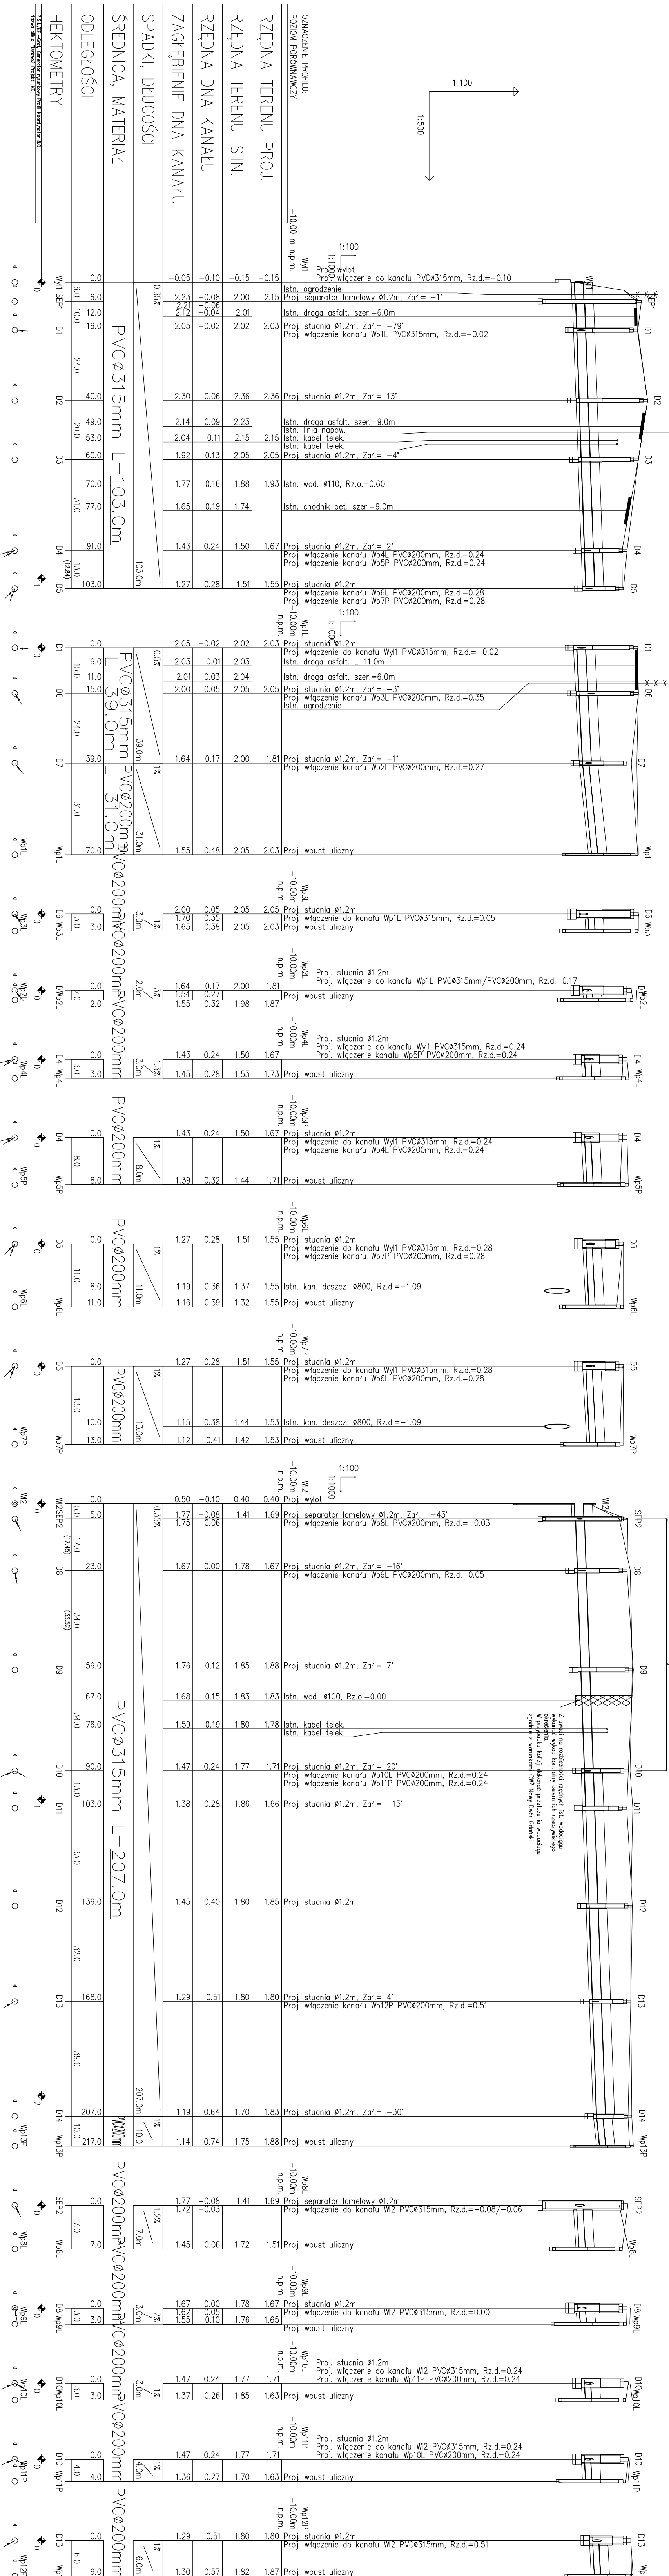

								
OBŚLUGA INWESTYCYJNY BUDOWLANICH								
Tomasz Wołtanowski 82-300 Elbląg ul. Ogólna 1M/3								
PROJEKT WYKONAWCZY TRIEBONT PRÓG POWIATOWYCH NR 11200 ORAZ 1117N W MIEJSCOWOŚCI FISZENO GMINA BRONOWO ELBLĄSKIE współodrzędno: wamiminsko - mazujskie, powiat - elbląski, gmina Gronowo Elbląskie drogą 2 Fiszeno								
Nazwa projektu								
Adres obiektu								
Inwestor	Powiat Elbląski ul. Sapież 14a, 82-300 Elbląg							
Tytuł opracowania	PROFIL KANALIZACJI DESZCZOWEJ							
Zakres projektowy	linię i nasadziło	uprawnienia						
Opracował		podpis						
Projektował	mgr inż. Tomasz Sobolewski	WAMIMINSKO/POC05/13						
<table><tr><td>Przebieg San P-B-W</td><td>Data oprac. 06.2020</td></tr><tr><td colspan="2">Skala: 1:100/800</td></tr><tr><td colspan="2">Rys nr: S3</td></tr></table>			Przebieg San P-B-W	Data oprac. 06.2020	Skala: 1:100/800		Rys nr: S3	
Przebieg San P-B-W	Data oprac. 06.2020							
Skala: 1:100/800								
Rys nr: S3								