



INWENTARYZACJA OZNAKOWANIA

SKALA 1:500

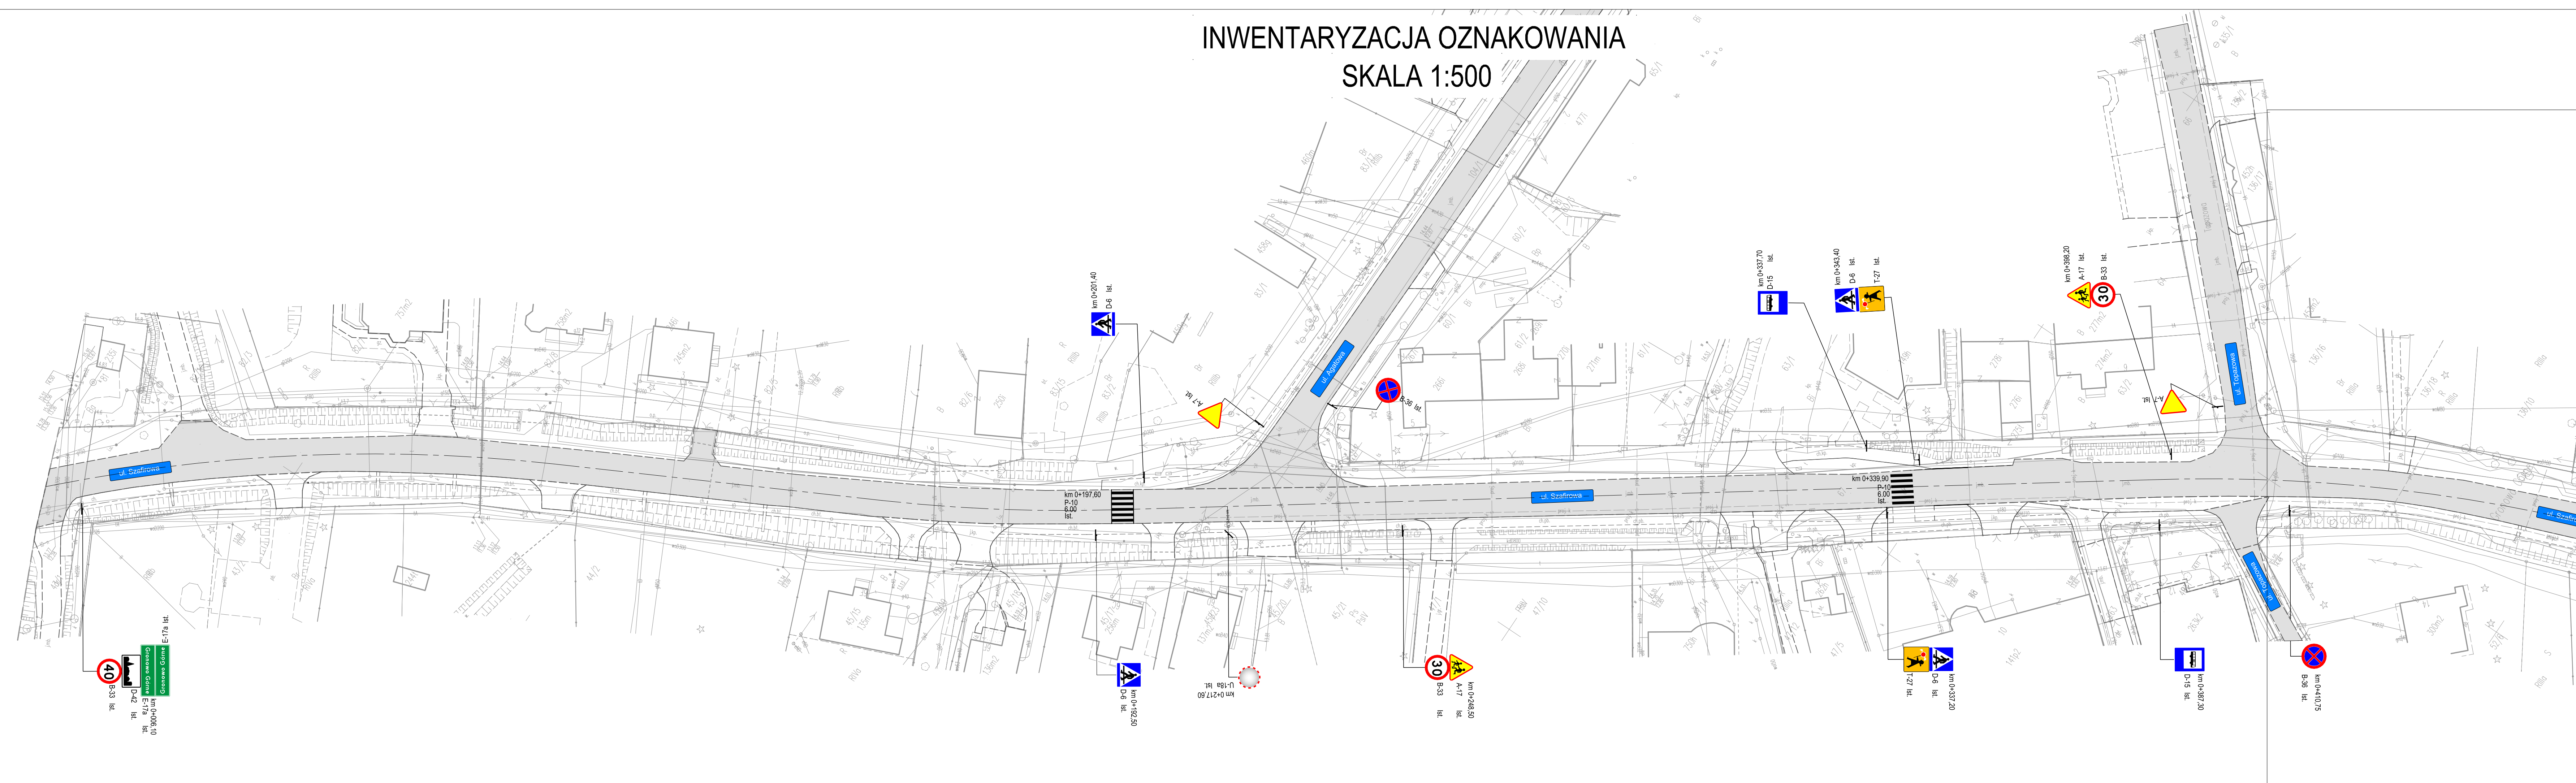

OZNACZENIA

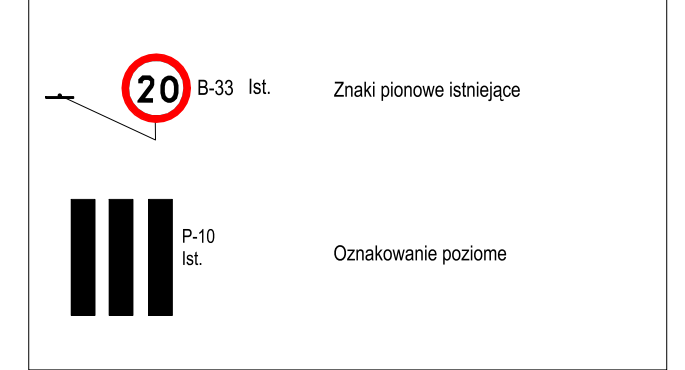

MAGAT S.O.
 Tomasz Wojtanowski 604-97-134 tomasz.wojtanowski@tlen.pl
 Grzegorz Walczak 793-936-588 g.walczak@wp.pl
 ul. Agatowa 133 Gronowo Górné 82-300 Elbląg
 NIP 5783145256 REGON 38818159

| | | | |
|-------------------|---|--------|---------------------|
| Adres obiektu | województwo: warmińsko - mazurskie, powiat elbląski, gmina Elbląg, miejscowość Gronowo Górné, obręb Gronowo Górné - działki nr 66, 67, 68, 104/1, 172 | | Stadium opracowania |
| Investor | Zarząd Dróg Powiatowych w Pasłęku | | P.O.R. |
| Tytuł opracowania | Poprawa bezpieczeństwa ruchu pieszych w obszarze oddziaływania przejść dla pieszych na ulicy Szafronowej (DP 1139N) w Gronowie Górnym | | I.R. |
| Nazwa rysunku | INWENTARYZACJA OZNAKOWANIA | | Data opracowania |
| Zespół projektowy | imię i nazwisko | podpis | 3/2021 |
| Opracował | inż. Grzegorz WALCZAK | | Skala 1:500 |
| Opracował | mgr inż. Tomasz WOJTANOWSKI | | Rys nr 2/3 |