


Arkusz 1

Mapa d.c.
projektowych

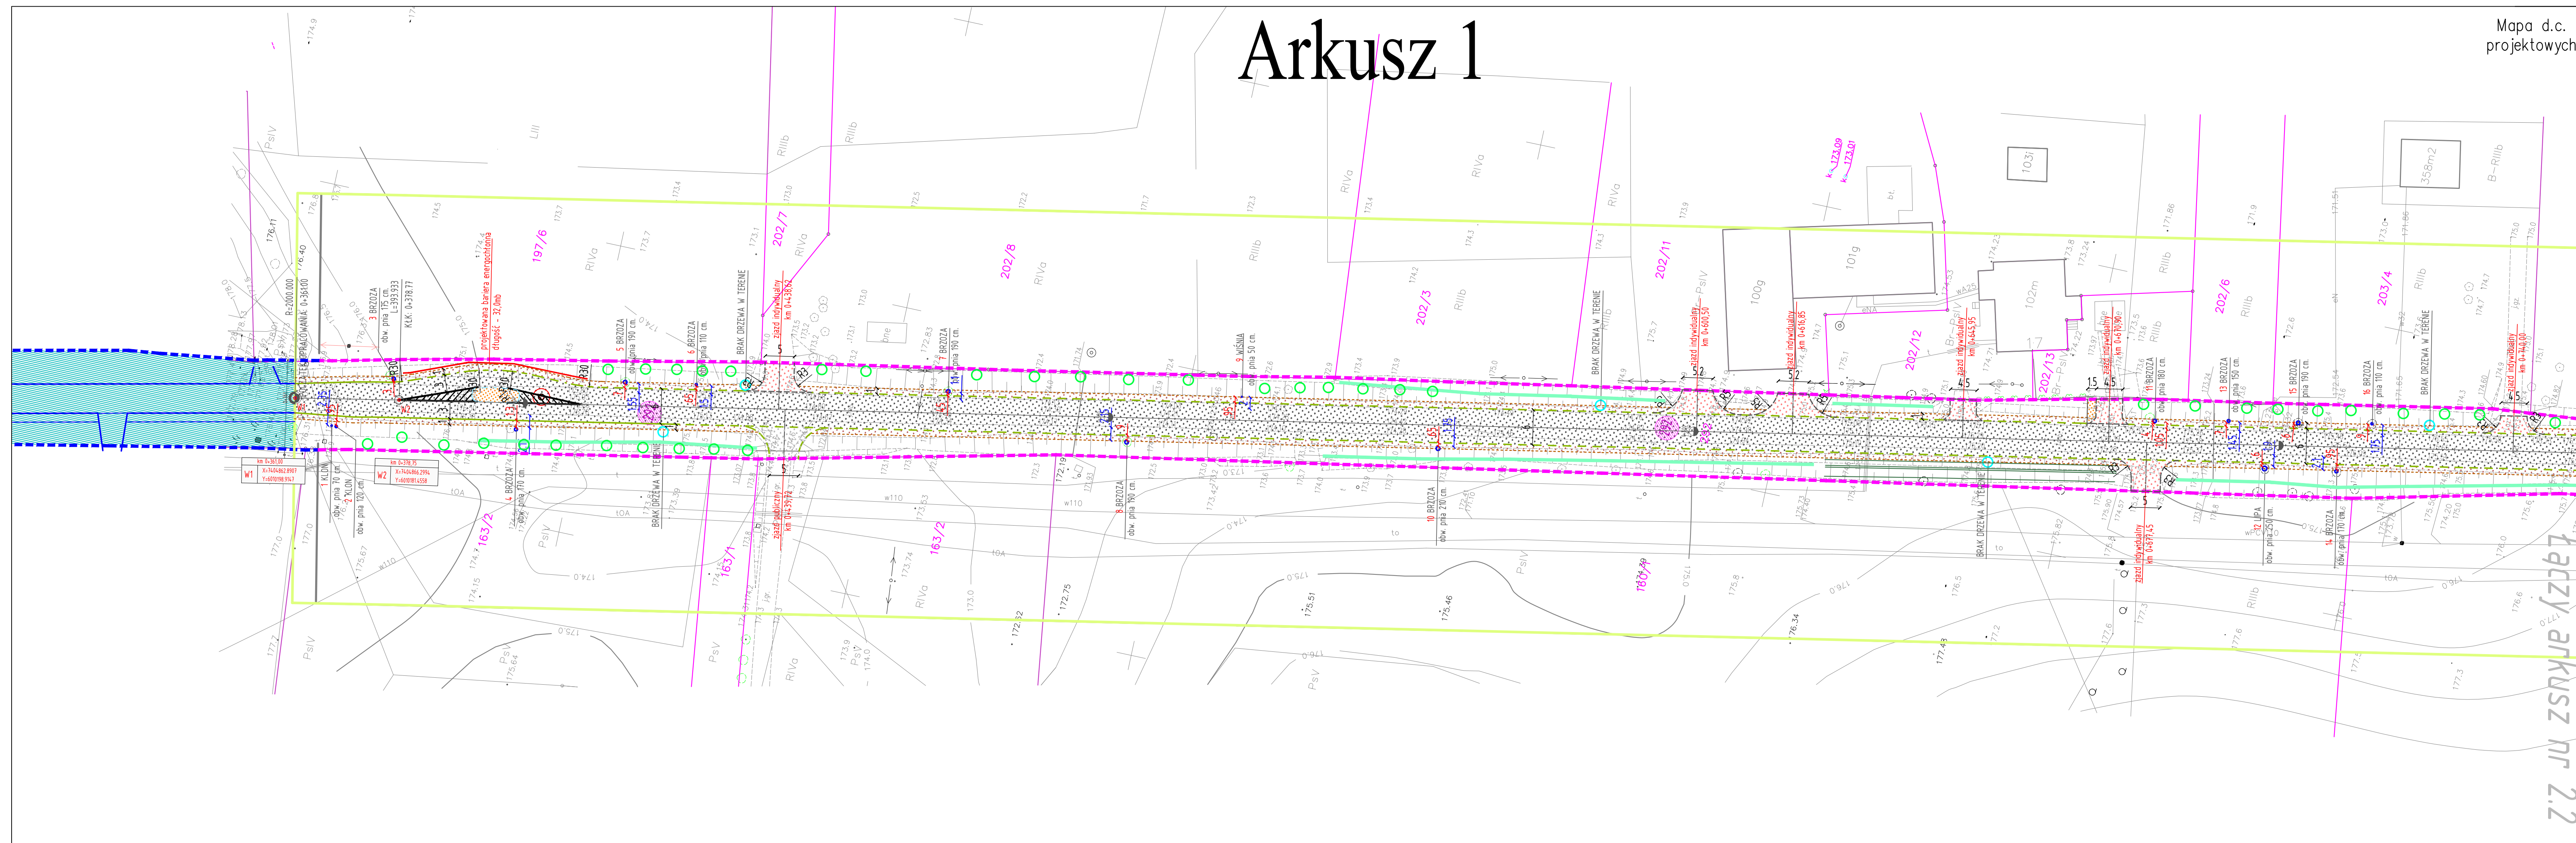

Legend:

- FREZOWANIE I POSZERZENIE DROGI BITUMICZNEJ KR 3
- PROJEKTOWANE CIĄGI PISZE
- PROJEKTOWANE POBOCZA
- ZAKRES WYKŁĘCZAJĄCY KRAWĘDZIOWY
- PROJEKTOWANE ZIADY Z KOSTKI ASALTOWEJ
- PROJEKTOWANE ZIADY Z KOSTKI BRUKOWEJ
- PROJEKTOWANE NAW. Z KOSTKI KAMENNEJ
- KRAWĘDZ GRANICOWA WYSTAJĄCA
- KRAWĘDZ GRANICOWA WTOPIONA
- KRAWĘDZ BETONOWA WYSTAJĄCA
- KRAWĘDZ BETONOWA WTOPIONA
- OBKĘŻA BETONOWE
- ZAKRES MAPY D.C. PROJEKTOWYCH
- REMONTOWANE ŚCIANKI I PRZEPĘSTEM
- ODLEGŁOŚĆ DRZEWA OD PROJ. JEZDNI
- ODLEGŁOŚĆ DRZEWA OD STN. JEZDNI
- DRZEWKA ZNAJDUJĄCE SIĘ W LINIACH ROZGRANICZAJĄCYCH
- ISTNIEJĄCE LINIE ROZGR. PASA DROGOWEGO
- ISTNIEJĄCE PRZEPĘSTY BEZ INGERENCJI
- DRZEWA PRZEWIDUJANE DO WYCINKI
- DRZEWO BEZ INGERENCJI
- KRAWĘDZ JEZDNI
- KRAWĘDZ POBOCZA
- LOKALIZACJA ODWERTÓW W GRUNCE DO 3rd
- LOKALIZACJA ODWERTÓW PRZEZ KONSTRUKCJĘ DO 3rd
- ODWARSIANE RÓWY DROGOWE, BRAMNE
- DROGOWE BARIERY STALOWE OCHRONNE U-140
- ZAKRES ODWARSIANYCH / REMONTOWANYCH RÓWÓW WTOPIONYCH
- NASADZANE DRZEWOSTAJĄCE SIĘ W CIĄGU DROGI
- ROBURY W ŁOŚCI 200 STUK.

Objęcie odrębną decyzją zgodną na wycinkę

D R O M A C C Maciej Białoszewski

Łączy arkusz nr 2.2

INWESTYCJA: "Przebudowa drogi powiatowej nr 1135N DWS04 Mielewo - Kamiennik Wielki - Pomorska Wieś (DW509), na odcinku od km 0+361 do 5+500"

JEDNOSTKA PROJEKTOWA: DROMACC Maciej Białoszewski
ul. Gowarowska 31A/5
07-410 Ostrołęka
NIP: 758-210-07-65
REGON: 146110936
tel. +48 660 522 577

INWESTOR: Starosta Powiatu Ełbińskiego
ul. Saperów 14A,
82-300 Ełbląg

ZAMAWIAJĄCY: Zarząd Dróg Powiatowych w Ełblągu
z/s w Pastelku
ul. Dworcowa 6
14-400 Pastelk

PROJEKTANT DROGI:	imię i nazwisko: mgr Przemysław Wąkosz	nr uprawnień: MAJ/03HU/POD/06	podpis:
KOORDYNATOR PROJEKTU:	mgr Maciej Białoszewski		

RYSunEK: PLAN SYTUACYJNY nr. 2.1

DATA:	SKALA:	FAZA:	REWIZJA:
09.2017	1:500	PW	D