


Arkusz 1

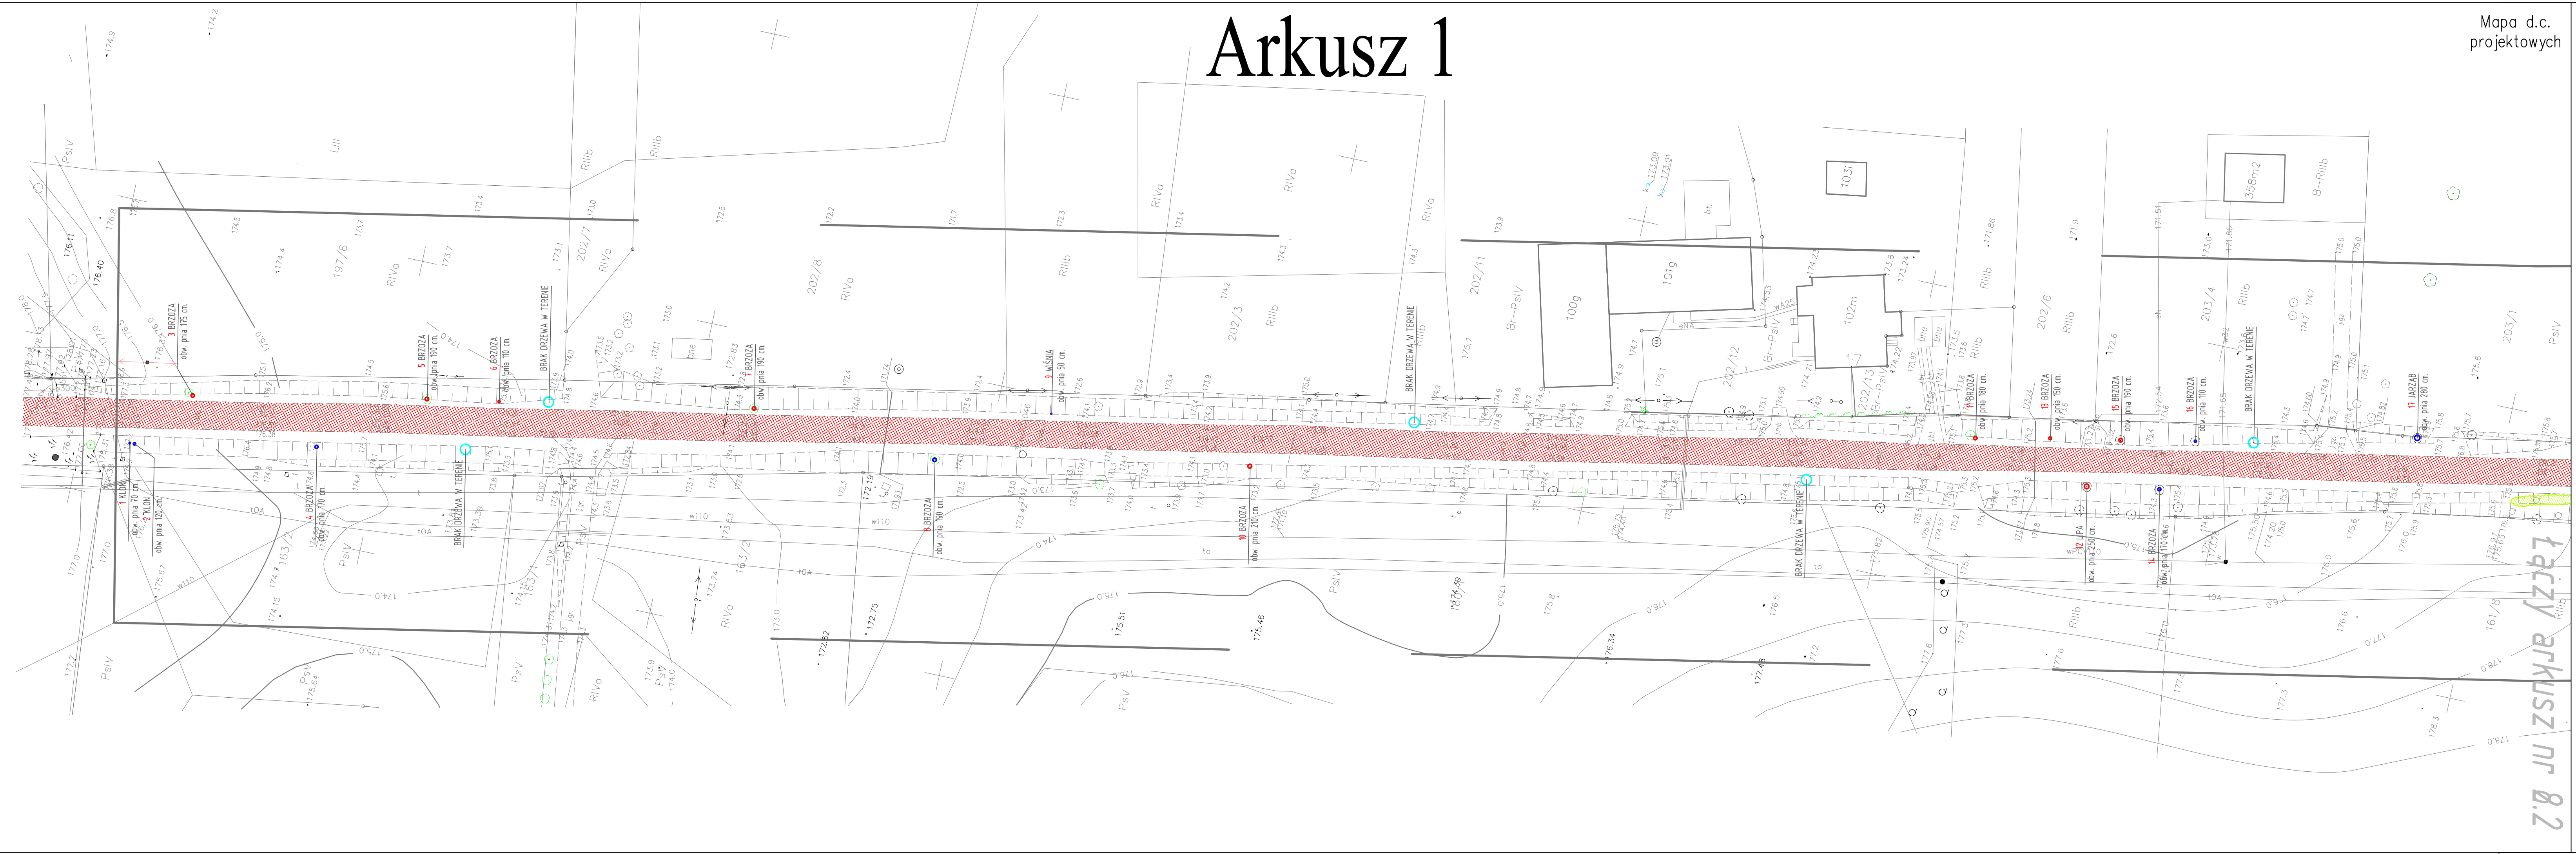

Mapa d.c.
projektowych

DROMACC Maciej Białoszewski

Łączy Arkusz nr 8.2

	FREZOWANIE NAW. BITUMICZNEJ
	ROZBIÓRKA NAW. BETONOWEJ
	ROZBIÓRKA NAW. ASFALTOWEJ
	ROZBIÓRKA NAW. Z KOSTKI PREFABRYKOWANEJ
	ROZBIÓRKA NAW. BRUKOWEJ
	NAW. Z KOSTKI BRUKOWEJ DO REGULACJI WYSOKOŚCIOWEJ
	ISTNIĄCA BARIERA ENERGOCHŁONNA DO PRZESTAWIENIA
	ISTNIĄCA BARIERA ENERGOCHŁONNA DO ROZBIÓRKI
	REMONTOWANE ŚCIANKI Z PRZEPUSTEM
	DRZEWA PRZEWDZIĄNE DO WYCINKI
	DRZEWO BEZ INGERENCJI
	WYCINKA KRZEWÓW

Legend:

INWESTYCJA: "Przebudowa drogi powiatowej nr 1135N DW504 Mielęwo - Kamiennik Wielki - Pomorska Wieś (DW509), na odcinku od km 0+361 do 5+500"

JEDNOSTKA PROJEKTOWA: DROMACC Maciej Białoszewski
ul. Gowarowska 31A/5
07-410 Ostrowiec
NIP: 758-210-07-65
REGON: 146110936
tel. +48 660 522 577

INWESTOR: Starosta Powiatu Ełbińskiego
ul. Saperów 14A,
82-300 Ełbląg

ZAMAWIAJĄCY: Zarząd Dróg Powiatowych w Ełblągu
z/s w Pasłęku
ul. Dworcowa 6
14-400 Pasłęk

PROJEKTANT DROGI:	imię i nazwisko: mgr inż. Przemysław Kwolek	nr uprawnień: MAJ/034/P/00004	podpis:
KOORDYNATOR PROJEKTU:	mgr inż. Maciej Białoszewski		

RYSunEK: PLANSA ROBÓT ROZBIÓRKOWYCH nr. 8.1

DATA:	SKALA:	FAZA:	REWIZJA:
09.2017	1:500	PW	C