


Arkusz 5

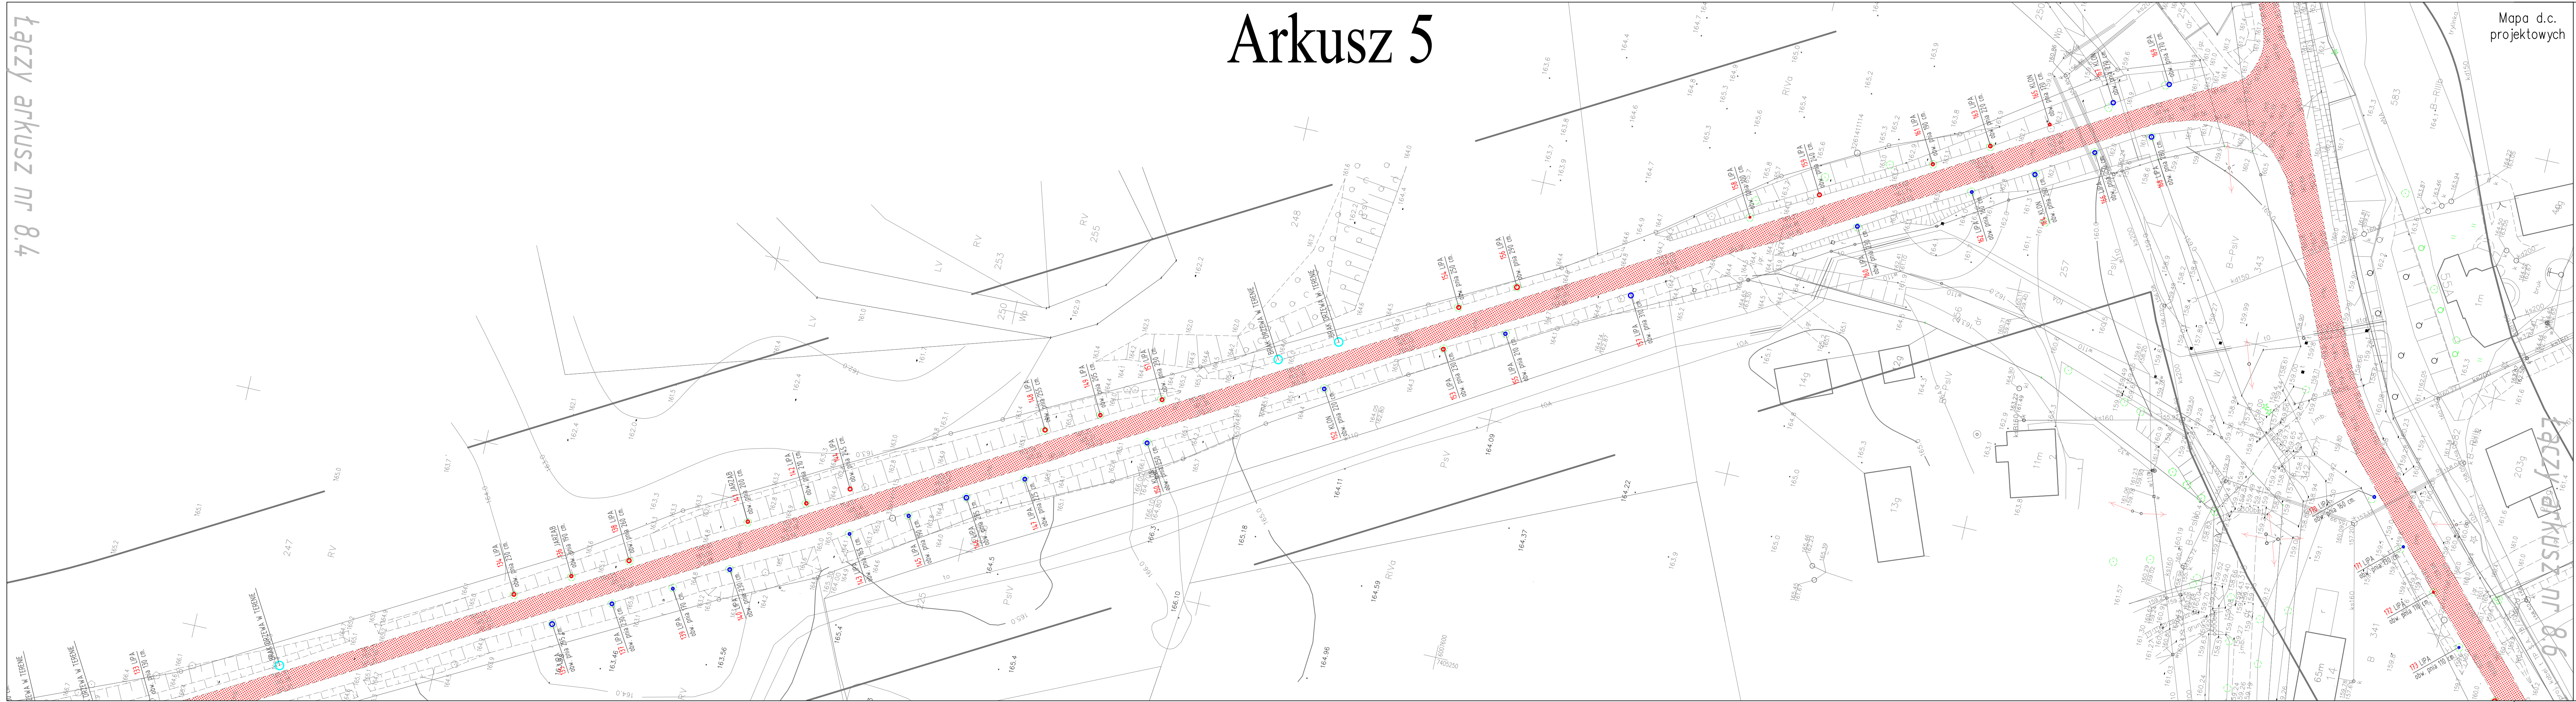

Mapa d.c.
projektowych


- Legend:**
- FREZOWANIE NAW. BITUMICZNEJ
 - ROZBIÓRKA NAW. BETONOWEJ
 - ROZBIÓRKA NAW. ASFALTOWEJ
 - ROZBIÓRKA NAW. Z KOSTKI PREFABRYKOWANEJ
 - ROZBIÓRKA NAW. BRUKOWEJ
 - NAW. Z KOSTKI BRUKOWEJ DO REGULACJI WYSOKOŚCIOWEJ
 - ISTNIEJĄCA BARIERA ENERGOCHŁONNA DO PRZESTAWIENIA
 - ISTNIEJĄCA BARIERA ENERGOCHŁONNA DO ROZBIÓRKI
 - REMONTOWANE ŚCIANKI Z PRZEPUSTEM
 - DRZEWA PRZEWDZIĄNE DO WYCINKI
 - DRZEWO BEZ INGERENCJI
 - WYCINKA KRZEWÓW

DROMACC Maciej Białoszewski

Łączy arkusz nr 86

INWESTYCJA: "Przebudowa drogi powiatowej nr 1135N DW504 Milejowa - Kamiennik Wielki - Pomona Wieś (DW509), na odcinku od km 0+361 do 5+500"

JEDNOSTKA PROJEKTOWA:  DROMACC Maciej Białoszewski
ul. Goworowska 31A/5
07-410 Ostlepa
NIP: 758-210-07-45
REGON: 146110936
tel. +48 660 522 577

INWESTOR:  Starosta Powiatu Elbląskiego
ul. Saperów 14A,
82-300 Elbląg

ZAMAWIĄCY: Zarząd Dróg Powiatowych w Elblągu
z/s w Pasleku
ul. Dworcowa 6
14-400 Pasleki

PROJEKTANT DROGI:	Imię i nazwisko: mgr inż. Przemysław Włoczek	nr uprawnień: MAJ208HP000168	podpis:
KOORDYNATOR PROJEKTU:	mgr inż. Maciej Białoszewski		

RYSUNEK: PLANŠA ROBÓT ROZBIÓRKOWYCH nr: 8.5

DATA:	SKALA:	FAZA:	REWIZJA:
09.2017	1:500	PW	C