


Arkusz 6

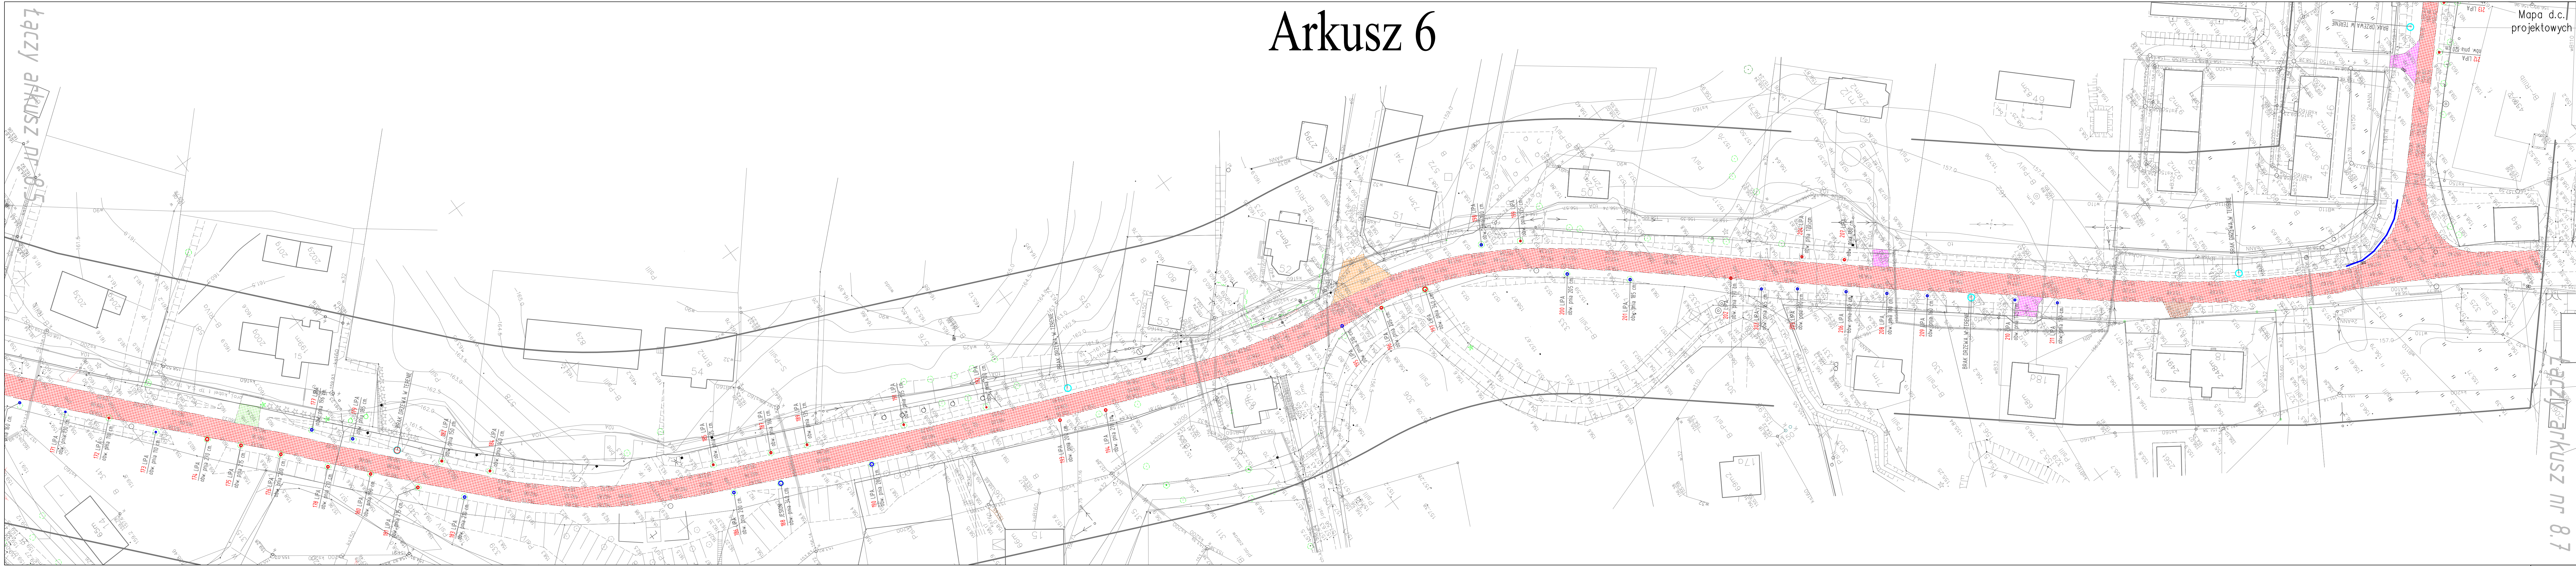

Mapa d.c. projektowych


- Legenda:**
- FREZOWANIE NAW. BITUMICZNEJ
 - ROZBIÓRKA NAW. BETONOWEJ
 - ROZBIÓRKA NAW. ASFALTOWEJ
 - ROZBIÓRKA NAW. Z KOSTKI PREFABRYKOWANEJ
 - ROZBIÓRKA NAW. BRUKOWEJ
 - NAW. Z KOSTKI BRUKOWEJ DO REGULACJI WYSOKOŚCIOWEJ
 - ISTNIEJĄCA BARIERA ENERGOCHŁONNA DO PRZESTAWIENIA
 - ISTNIEJĄCA BARIERA ENERGOCHŁONNA DO ROZBIÓRKI
 - REMONTOWANE ŚCIANKI Z PRZEPUSTEM
 - DRZEWA PRZEWIDZIANE DO WYCINKI
 - DRZEWO BEZ INGERENCJI
 - WYCINKA KRZEWÓW

Legenda:

D R O M A C C Maciej Białoszewski

ŁĄCZY ARKUSZ NR 8.7

INWESTYCJA: "Przebudowa drogi powiatowej nr 1135N DW304 Młęgowa - Kominiek Wieli - Pomorska Wieś (DW304), na odcinku od km 0+361 do 3+500"

BIURO PROJEKTOWA:  DROMACC Maciej Białoszewski
ul. Goworko 31A/5
07-410 Ostrołęka
NIP: 758 210 07 45
REGON: 146110986
tel. +48 660 522 577

INWESTOR:  Starosta Powiatu Elbląskiego
ul. Sapieżyń 14A,
82-300 Elbląg

ZAMAWIAJĄCY: Zarząd Dróg Powiatowych w Elblągu
ul. Dworkowa 6
14-400 Pałeczek

PROJEKTANT DROGI:	Imię i nazwisko: M. Przemysław Wajack	nr uprawnień: MAJUSP/P00045	podpis:
KOORDYNATOR PROJEKTU:	mgr inż. Maciej Białoszewski		
RYSUNEK:		PLANSZA ROBÓT ROZBIÓRKOWYCH	nr: 8.6

DATA:	SKALA:	FAZA:	REWIZJA:
09.2017	1:500	PW	C