


# Arkusz 7

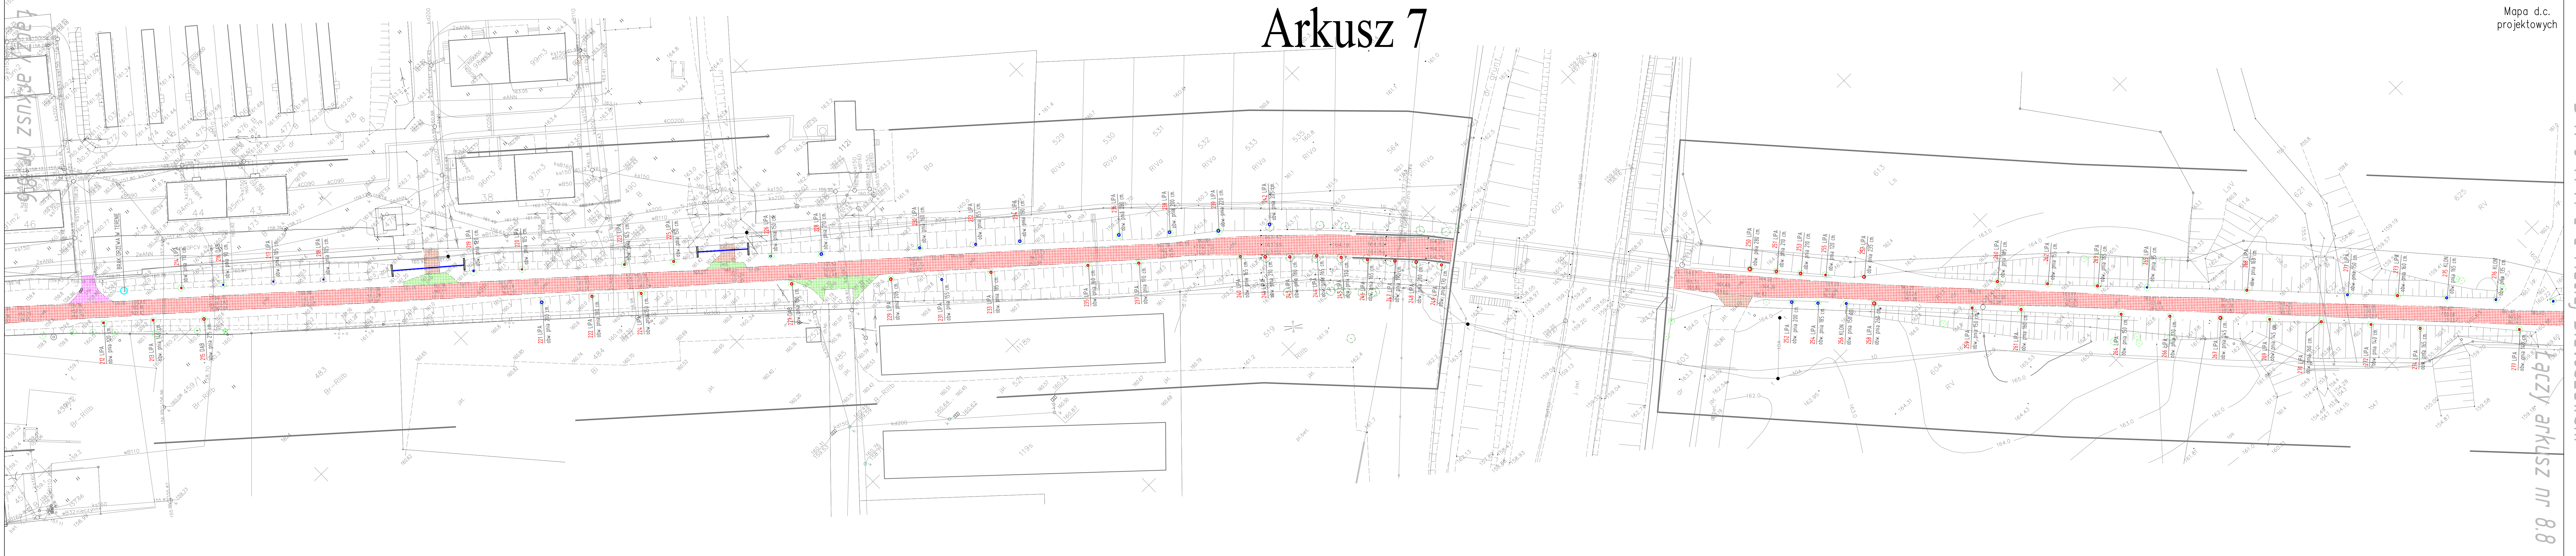

Mapa d.c.  
projektowych

**D R O M A C C** Maciej Białoszewski  
**Łączy arkusz nr 8.8**

- Legenda:**
- FREZOWANIE NAW. BITUMICZNEJ
  - ROZBIÓRKA NAW. BETONOWEJ
  - ROZBIÓRKA NAW. ASFALTOWEJ
  - ROZBIÓRKA NAW. Z KOSTKI PREFABRYKOWANEJ
  - ROZBIÓRKA NAW. BRUKOWEJ
  - NAW. Z KOSTKI BRUKOWEJ DO REGULACJI WYSOKOŚCIOWEJ
  - ISTNIEJĄCA BARIERA ENERGOCHŁONNA DO PRZESTAWIENIA
  - ISTNIEJĄCA BARIERA ENERGOCHŁONNA DO ROZBIÓRKI
  - REMONTOWANE ŚCIANKI Z PRZEPUSTEM
  - DRZEWIA PRZEWIDZIANE DO WYCINKI
  - DRZEWO BEZ INGERENCJI
  - WYCINKA KRZEWÓW

**INWESTYCJA:** "Przebudowa drogi powiatowej nr 1133N DW504 Mięgiwo - Kamiennik Wielki - Pomorska Wieś (DW507), na odcinku od km 0+361 do 3+000"

**BIURO PROJEKTOWA:** DROMACC Maciej Białoszewski  
ul. Dworcowa 31A/5  
07-410 Ostrołęka  
NIP: 758 210 07 45  
REGON: 146110968  
tel. +48 660 522 577

**INWESTOR:** Starosta Powiatu Elbląskiego  
ul. Saperów 14A,  
82-300 Elbląg

**ZAMAWIAJĄCY:** Zarząd Dróg Powiatowych w Elblągu  
ul. Dworcowa 6  
14-400 Pasłęk

PROJEKTANT DROGI:	linje i rozdwójki: R.L. Przemysław Wajack	nr uprawnień: MAJURKA PODDAS	podpis:

KOORDYNATOR PROJEKTU: mgr inż. Maciej Białoszewski

RYSUJEK: **PLANSZA ROBÓT ROZBIÓRKOWYCH** nr: **8.7**

DATA:	SKALA:	FAZA:	REWIZJA:
09.2017	1:500	PW	C