PROJEKT ZAGOSPODAROWANIA TERENU

SKALA 1:500

arkusz 11

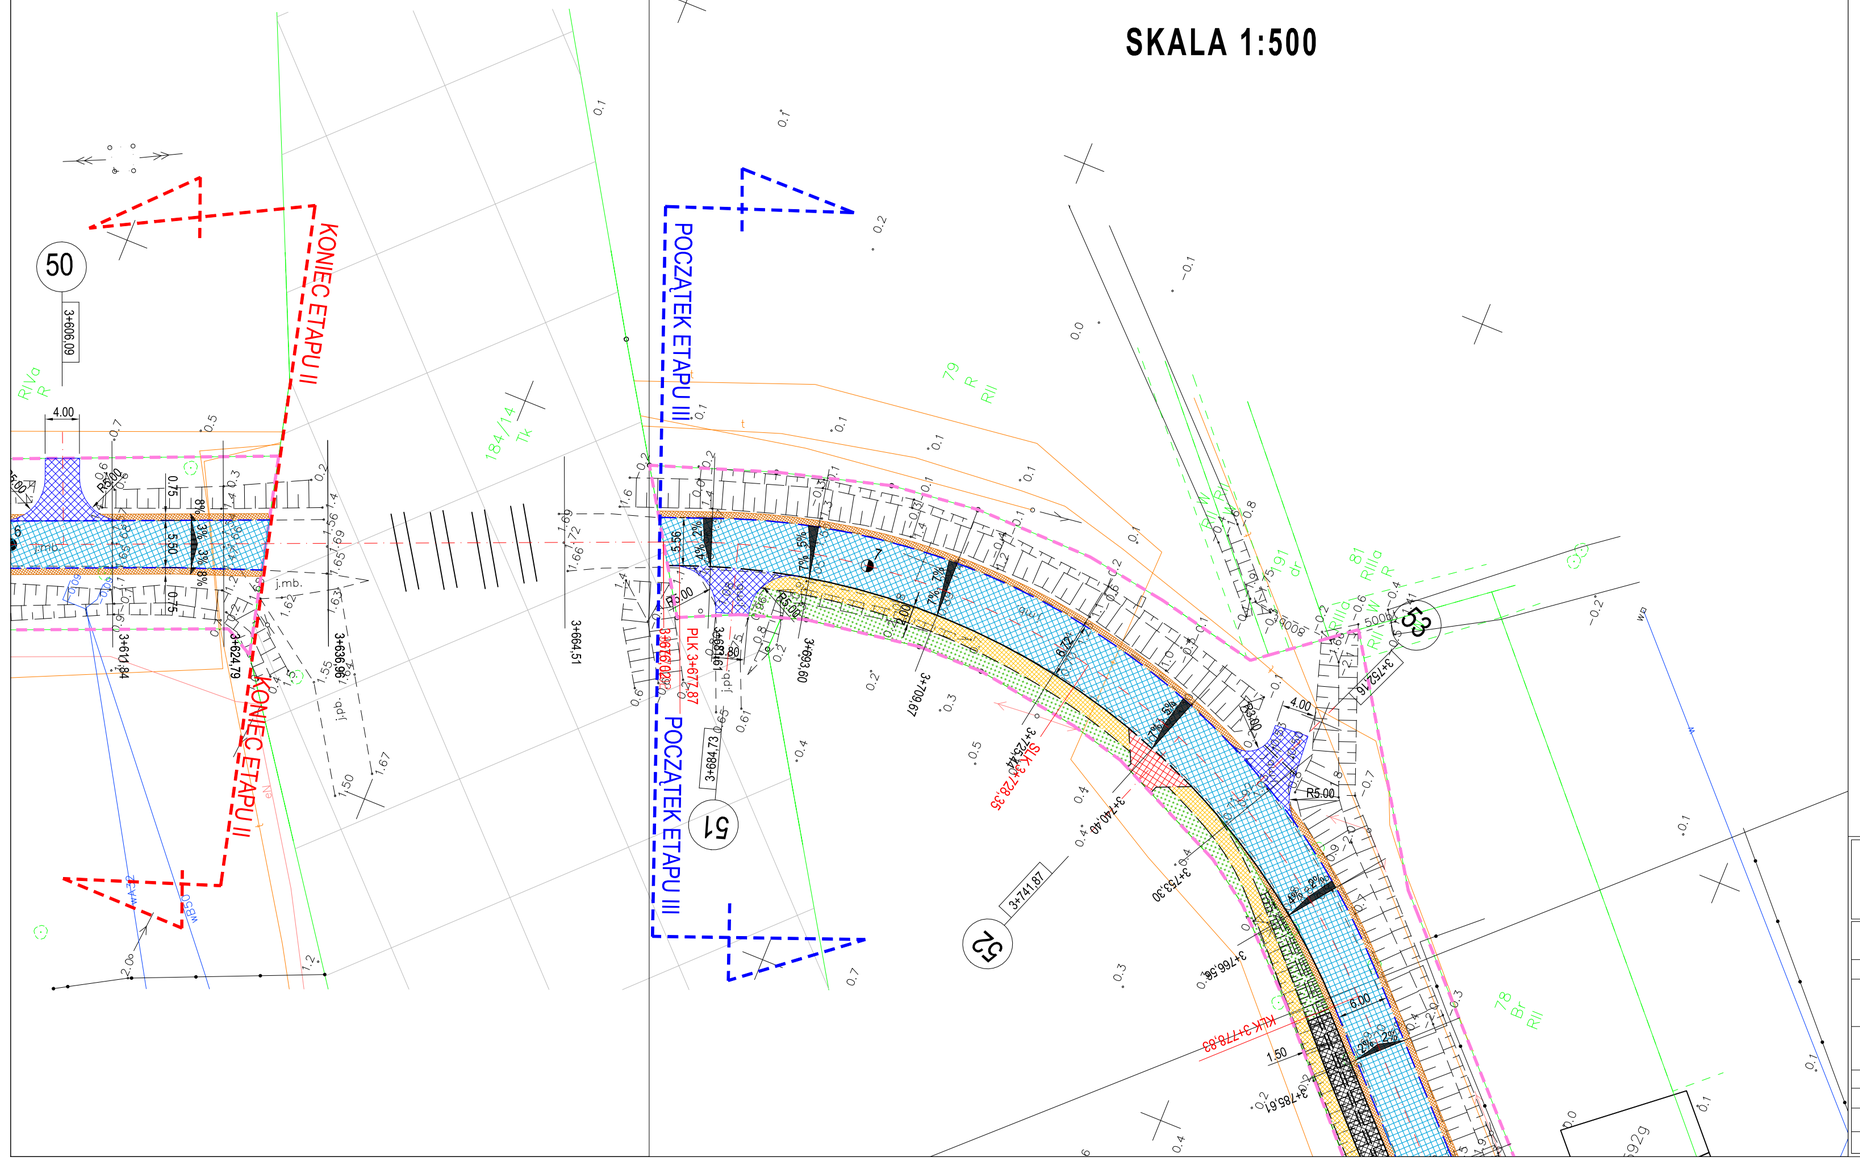
KONIEC ETAPU II
POCZĄTEK ETAPU III
POCZĄTEK ETAPU III
KONIEC ETAPU II
50
51
52
53
3+636.09
3+624.79
3+636.98
3+661.84
3+664.51
3+684.73
3+709.67
3+740.40
3+741.87
3+753.30
3+766.56
3+785.61
PLK 3+677.87
PLK 3+728.35
KLK 3+778.83
4.00
6.00
R5.00
R15.00
R20.00
R25.00
8%
7%
2%
j.mb.
j.pb.
Rivo R
Rivo W
Rivo R
Rivo W
Rivo R
Rivo W