


PROFIL PODŁUŻNY  
SKALA 1:50/500

Ark. 14

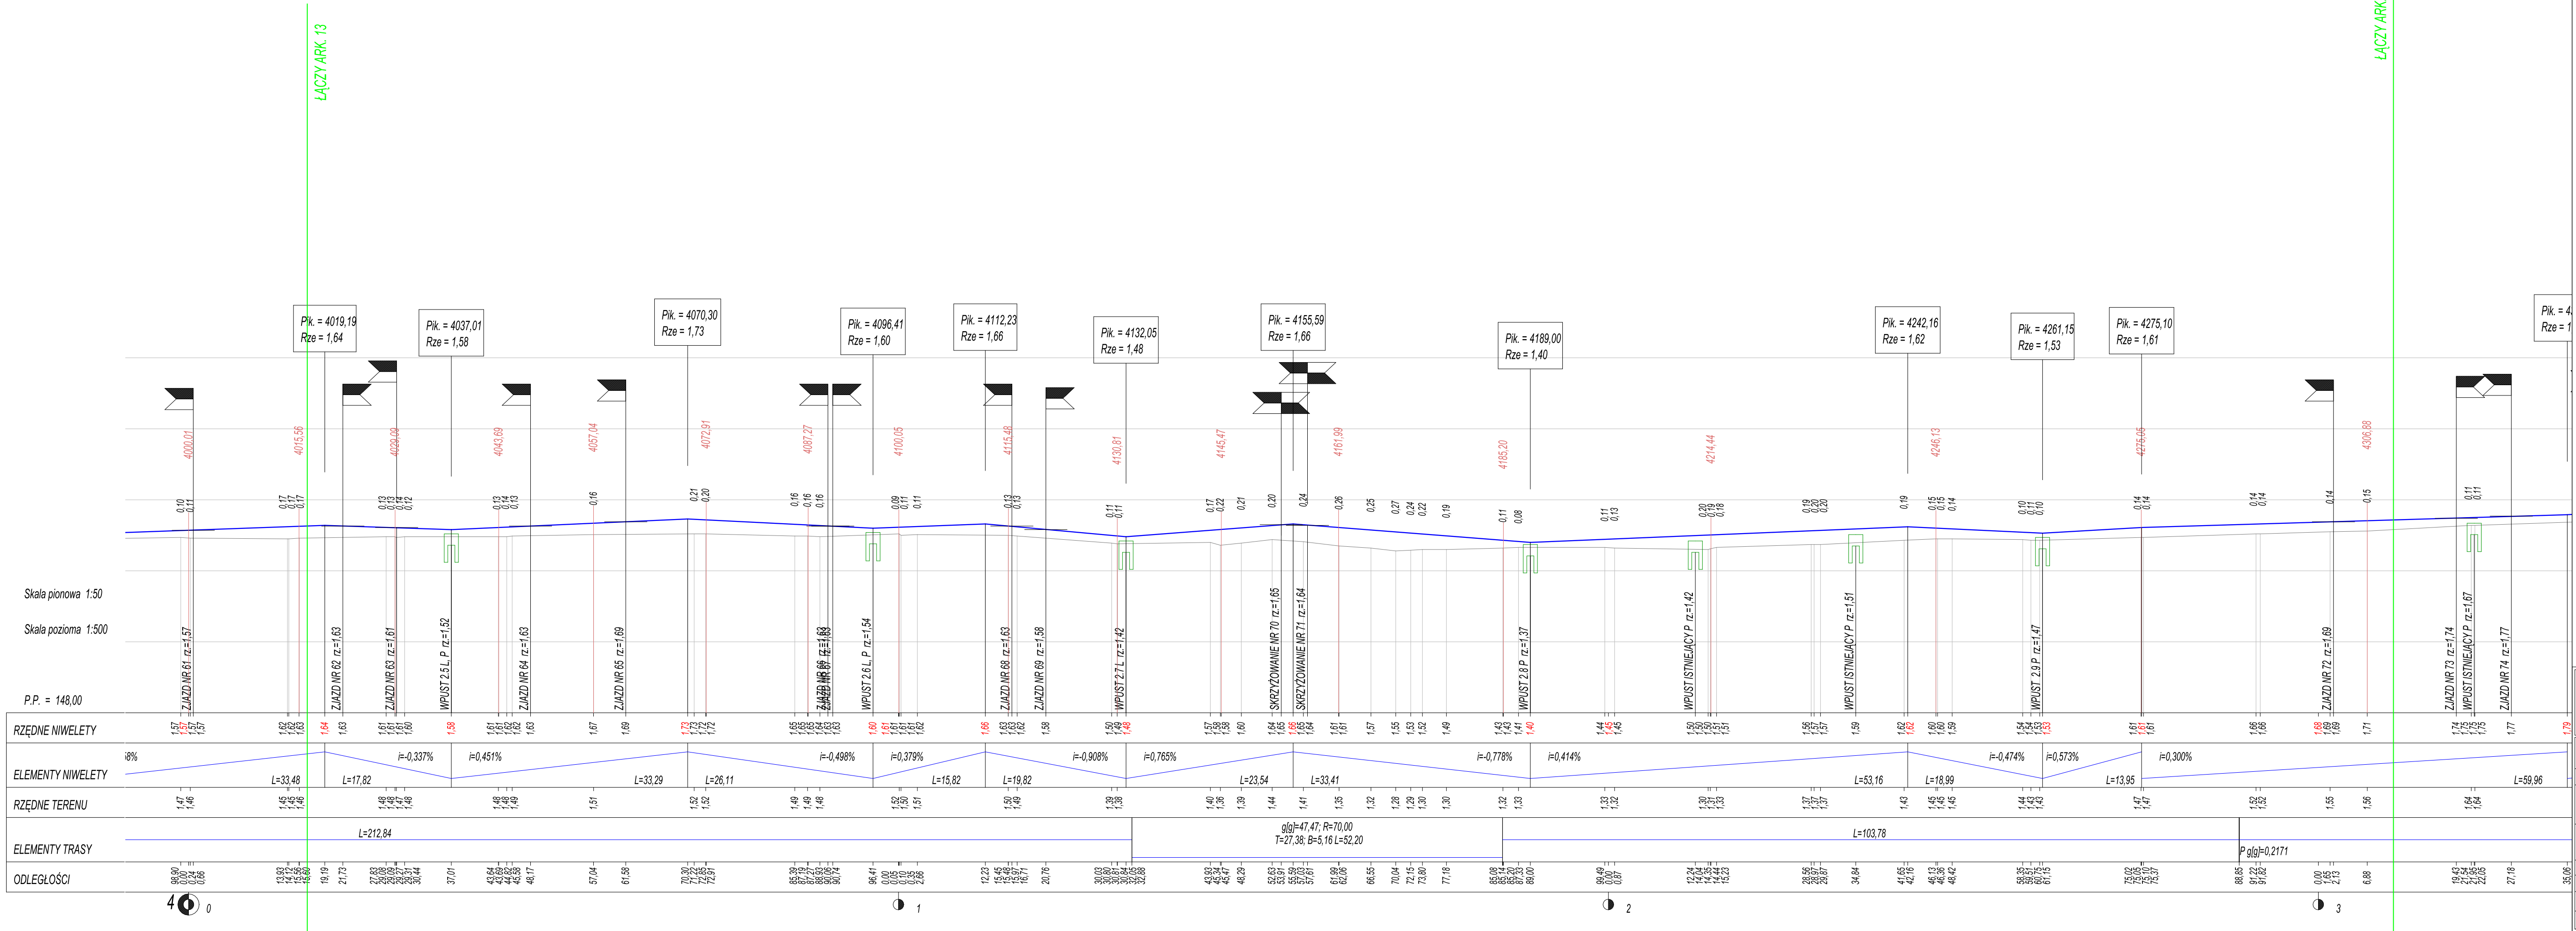



BIURO USŁUG INWESTYCYJNYCH  
Grzegorz WALCZAK

Adres obiektu

województwo: warmińsko - mazurskie, powiat: elbląski, gmina: Gronowo Elbląskie, miejscowość: Jegłownik, obręb: Jegłownik - działki nr 474, 722, obręb: Mojłowo 11, 75;

Investor

Zarząd Dróg Powiatowych w Pasłęku

Titul opracowania

Przebudowa drogi powiatowej 1103N na odcinku Jegłownik - Gronowo Elbląskie

Nazwa rysunku

PROFIL PODŁUŻNY

Zespół projektowy

imię i nazwisko  
podpis

Opracował

inż. Grzegorz WALCZAK

Opracował

mgr inż. Tomasz WOJTANOWSKI

Projektowała

mgr inż. Agnieszka MORAWIAK

Stadium opracowania

P.W.

Branda

drogi

Data opracowania

8/2019

Rys nr:

28

Skala

1:50/500