



PRZEKROJE POPRZECZNE

SKALA 1:200/200


Pik = 0+280,60
Skala 1:200/200

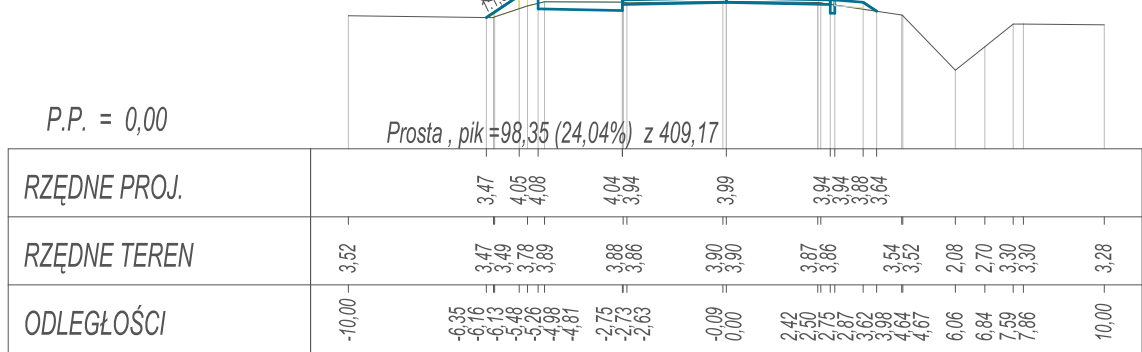


Pik = 0+307,80
Skala 1:200/200

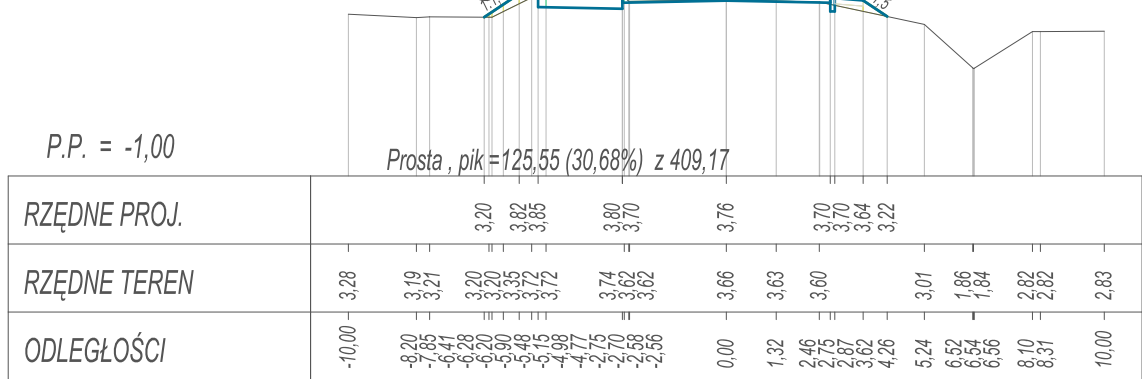


Pik = 0+333,88
Skala 1:200/200

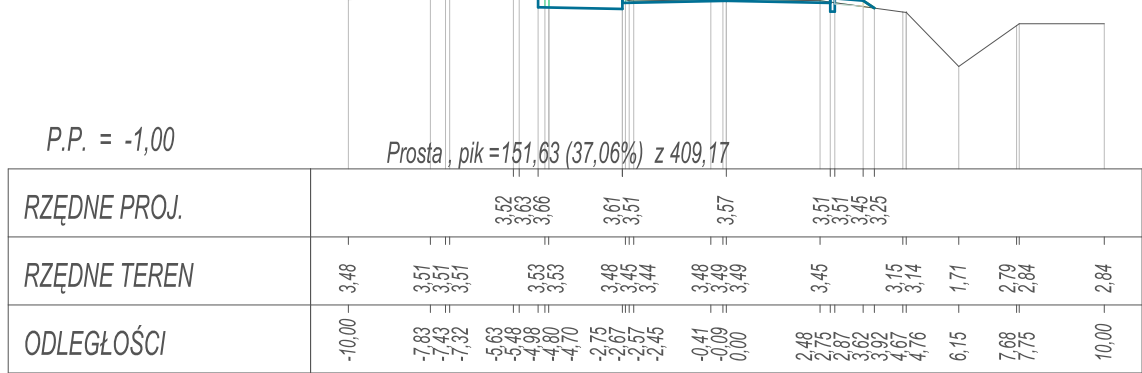


Pik = 0+361,10
Skala 1:200/200

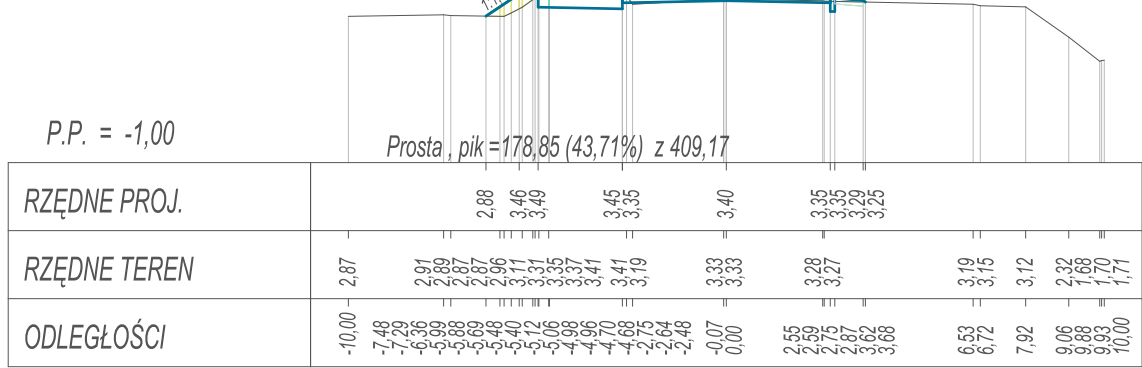


Pik = 0+391,00
Skala 1:200/200

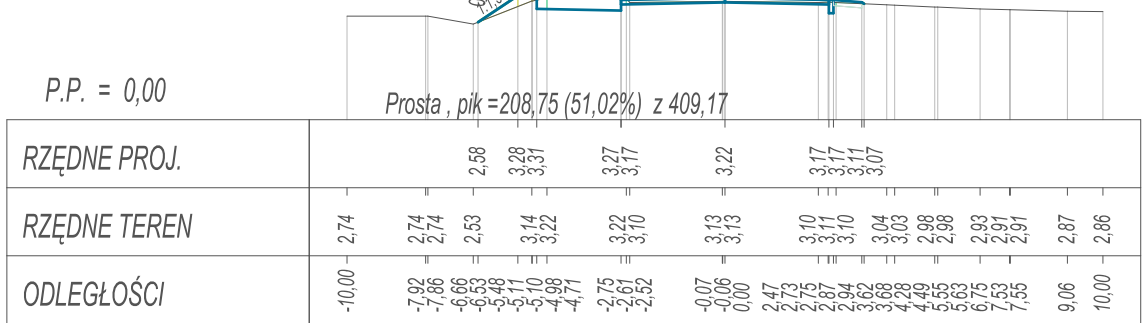


Pik = 0+419,20
Skala 1:200/200

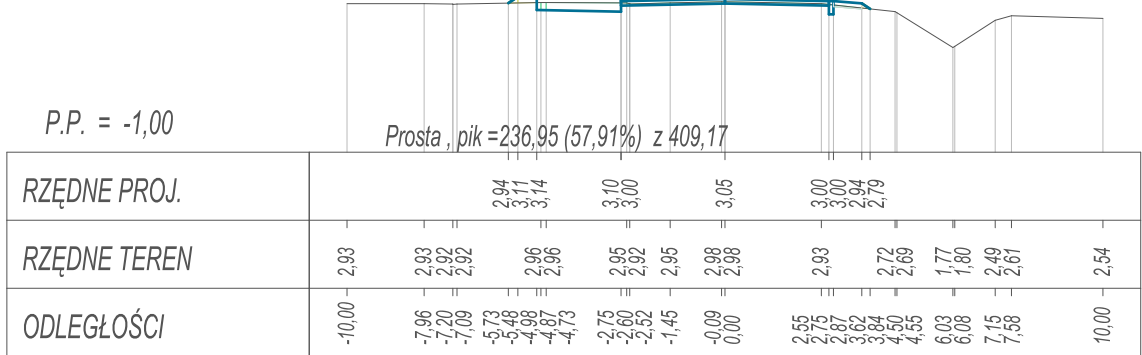


Pik = 0+447,10
Skala 1:200/200

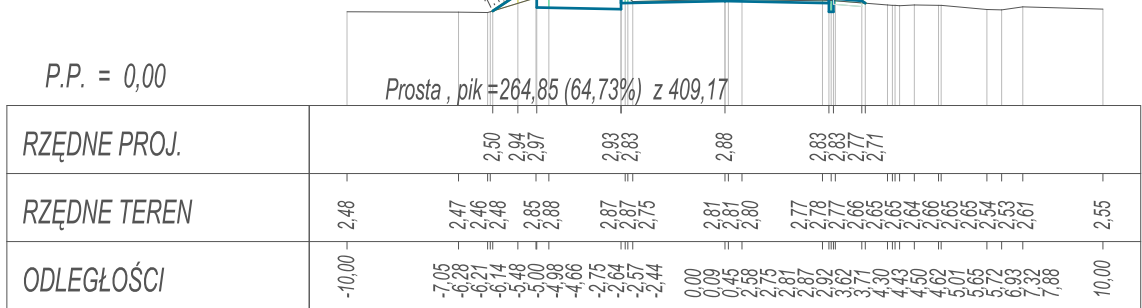


Pik = 0+474,00
Skala 1:200/200

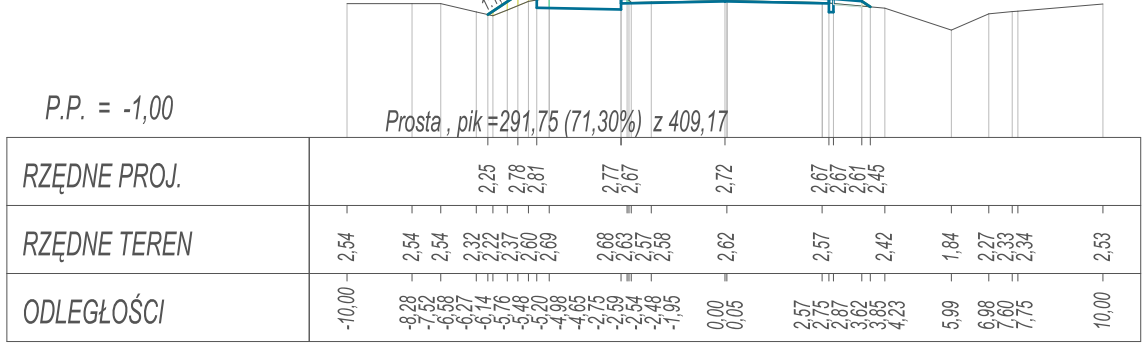


Pik = 0+493,25
Skala 1:200/200

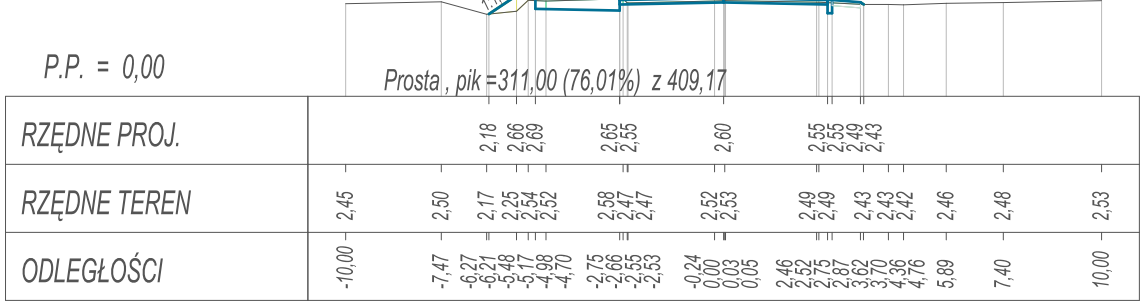


Pik = 0+518,55
Skala 1:200/200

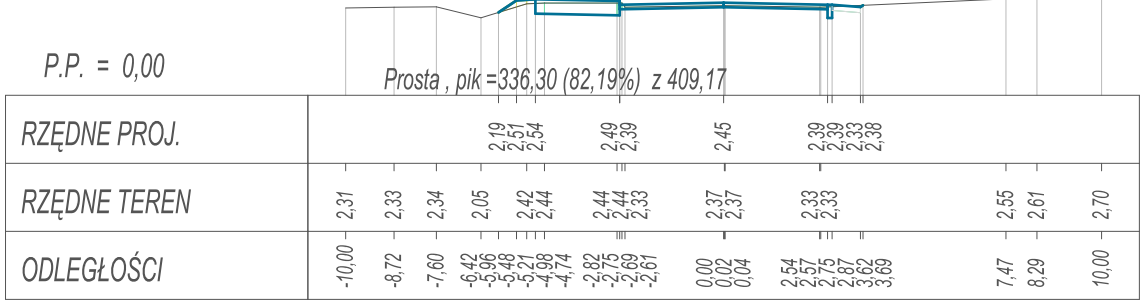


Pik = 0+551,65
Skala 1:200/200

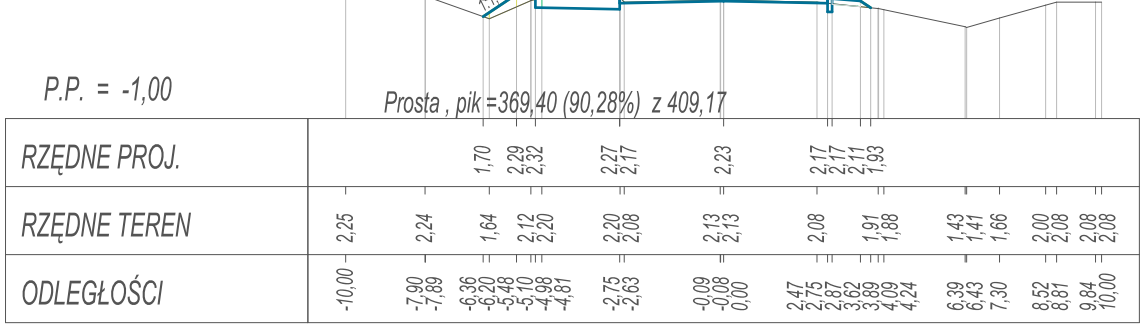


Pik = 0+579,55
Skala 1:200/200

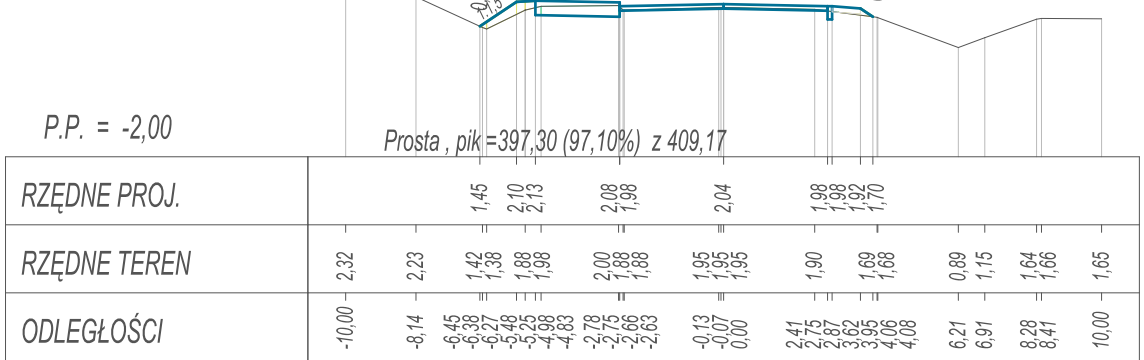


Pik = 0+606,00
Skala 1:200/200

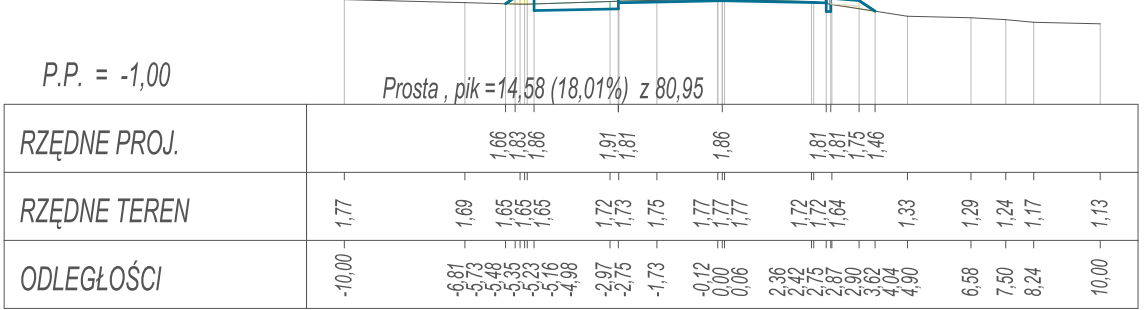


Pik = 0+634,70
Skala 1:200/200

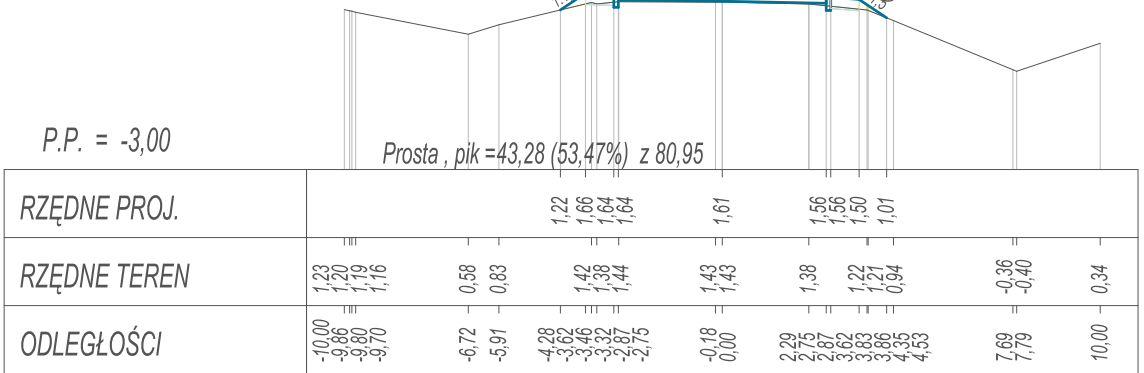


Pik = 0+662,30
Skala 1:200/200

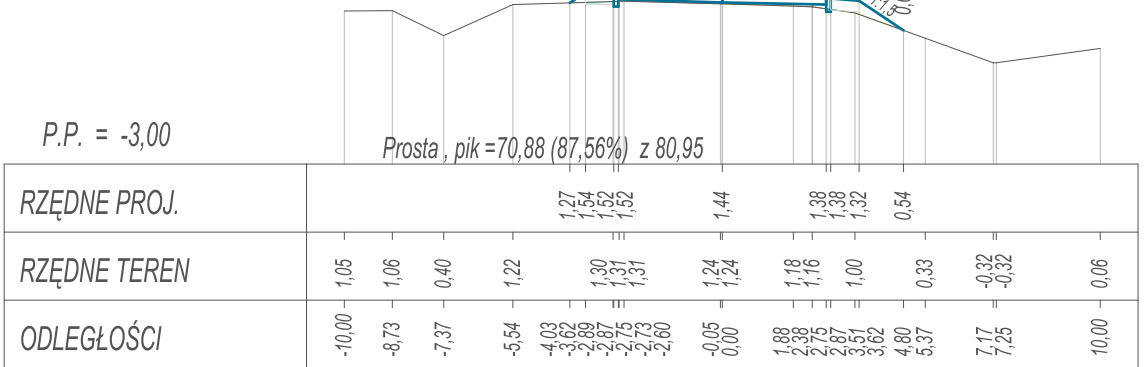

Pik = 0+684,20
Skala 1:200/200

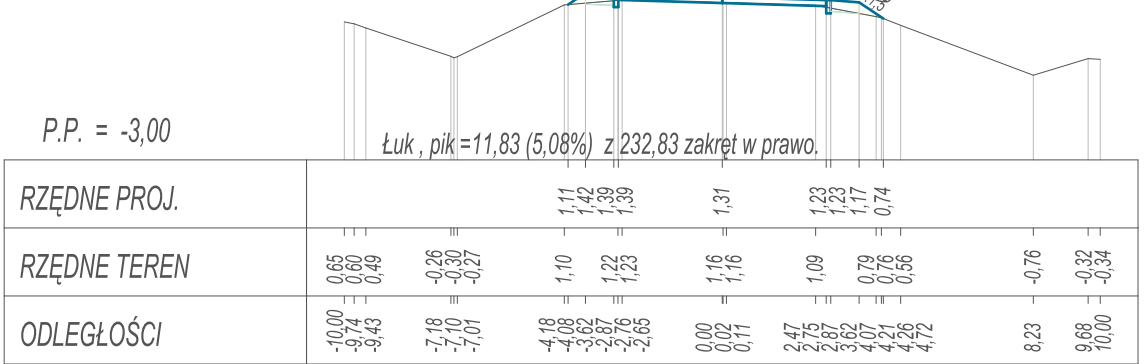

		BIURO USŁUG INWESTYCYJNYCH Grzegorz WALCZAK Gronowo Górne ul. Agatówka 131, 82-300 Elbląg tel. 793 93 65 68 e-mail: bui.elblag@wp.pl	
Adres obiektu	województwo: warmińsko - mazurskie, powiat elbląski, gmina Gronowo Elbląskie, miejscowość Jeglownik, obręb Jeglownik - działki nr 474, 722; obręb Mojłowo 11, 75; obręb Gronowo Elbląskie dz. nr 3/13,316, 221/11, 164/6, 22/12, 223/1, 223/2, 223/4		
Inwestor	Zarząd Dróg Powiatowych w Pasłęku		Stadium opracowania P.W.
Tytuł opracowania	Przebudowa drogi powiatowej 1103N na odcinku Jeglownik - Gronowo Elbląskie		Branża drogi
Nazwa rysunku	PRZEKROJE POPRZECZNE		
Zespół projektowy	imię i nazwisko	podpis	
Opracował	inż. Grzegorz WALCZAK		
Opracował	mgr inż. Tomasz WOJTANOWSKI		
Projektowała	mgr inż. Agnieszka MORAWIAK		
		Rys nr : 32	
		Skala 1:200/200	