



PRZEKROJE POPRZECZNE SKALA 1:200/200


Pik = 1+075,55
Skala 1:200/200

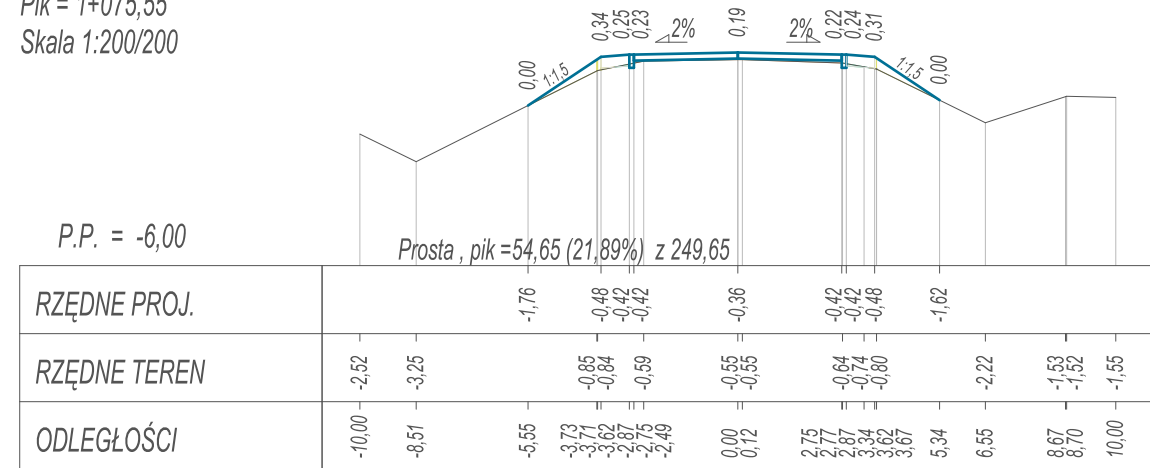


Pik = 1+102,85
Skala 1:200/200

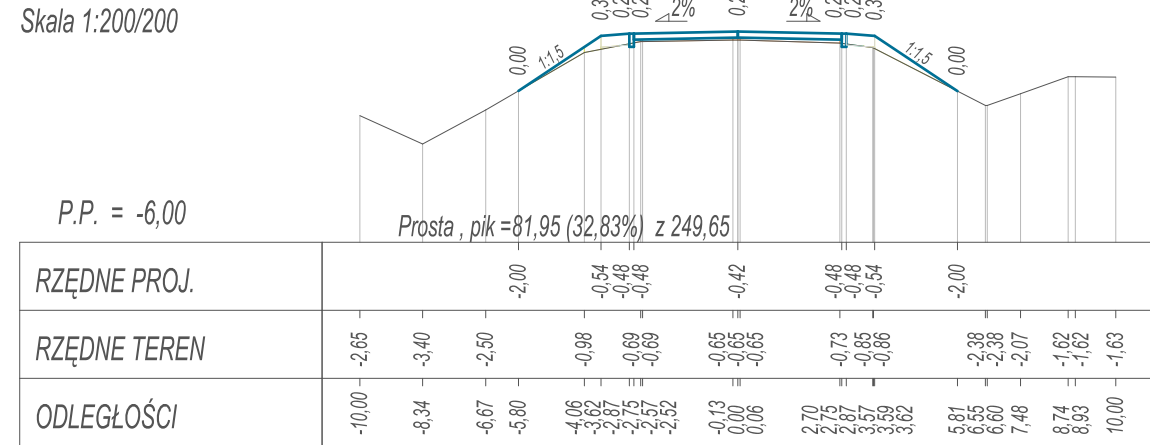


Pik = 1+129,35
Skala 1:200/200

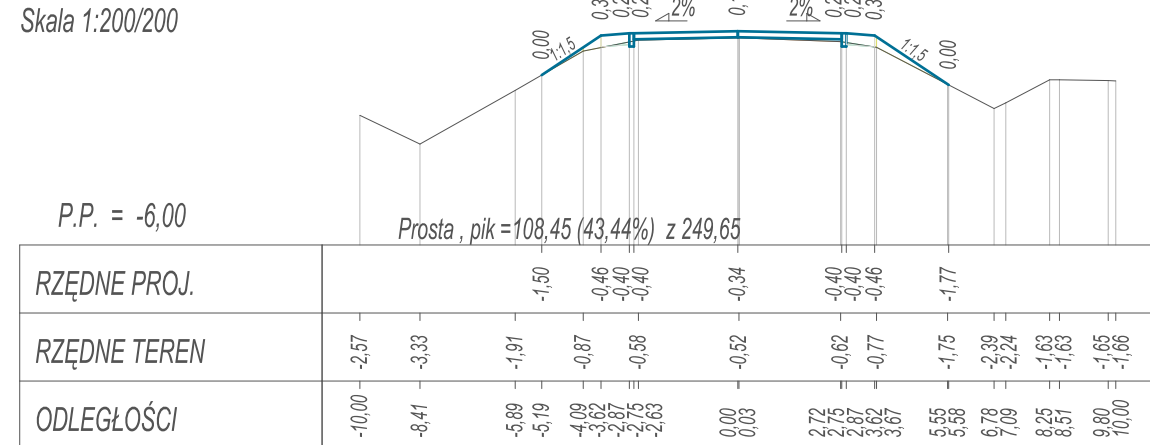


Pik = 1+156,15
Skala 1:200/200

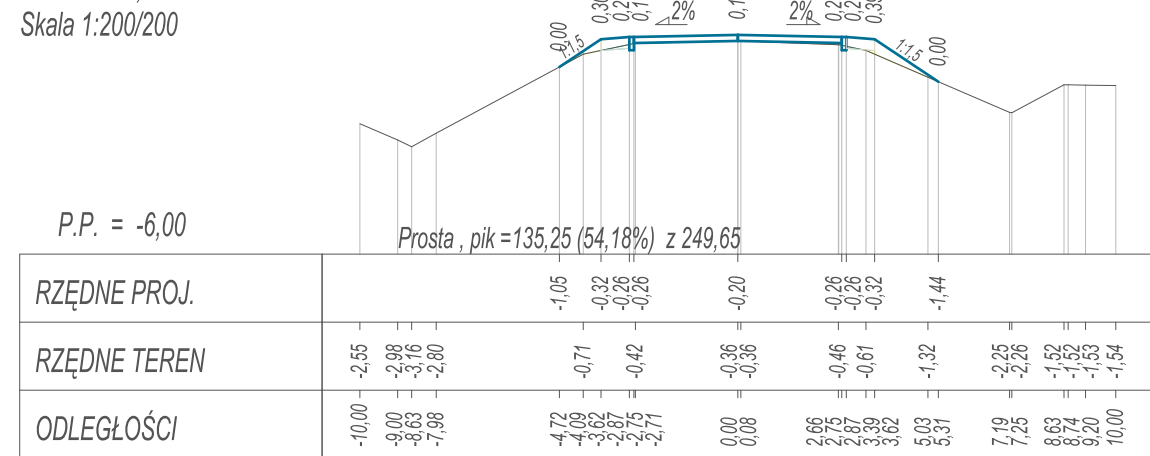



Pik = 1+180,70
Skala 1:200/200

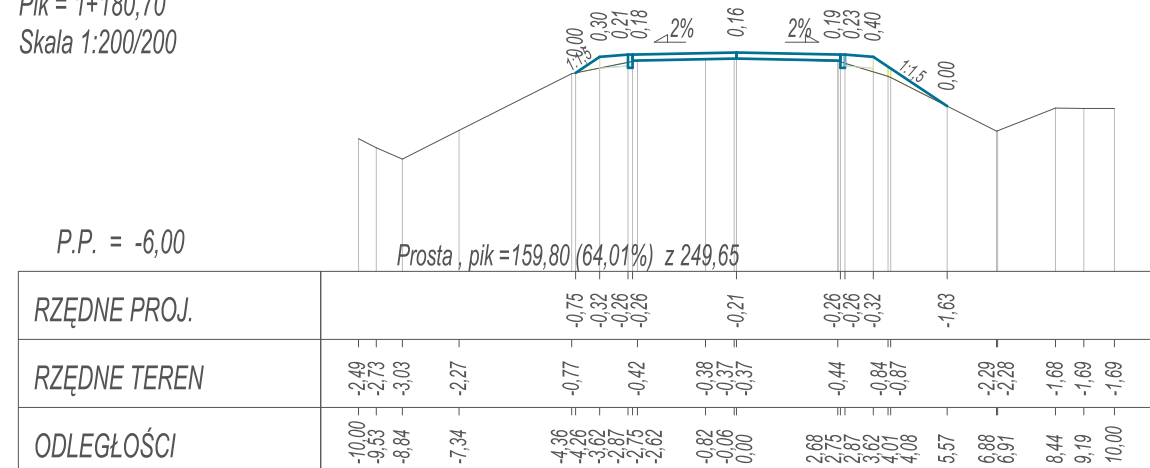


Pik = 1+207,20
Skala 1:200/200

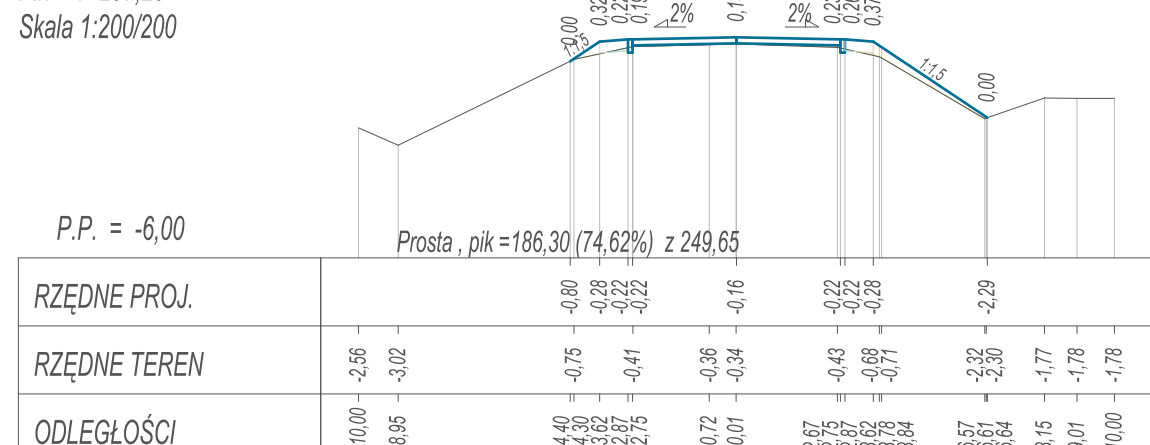


$P_{ik} = 1+235,45$
Skala 1:200/200

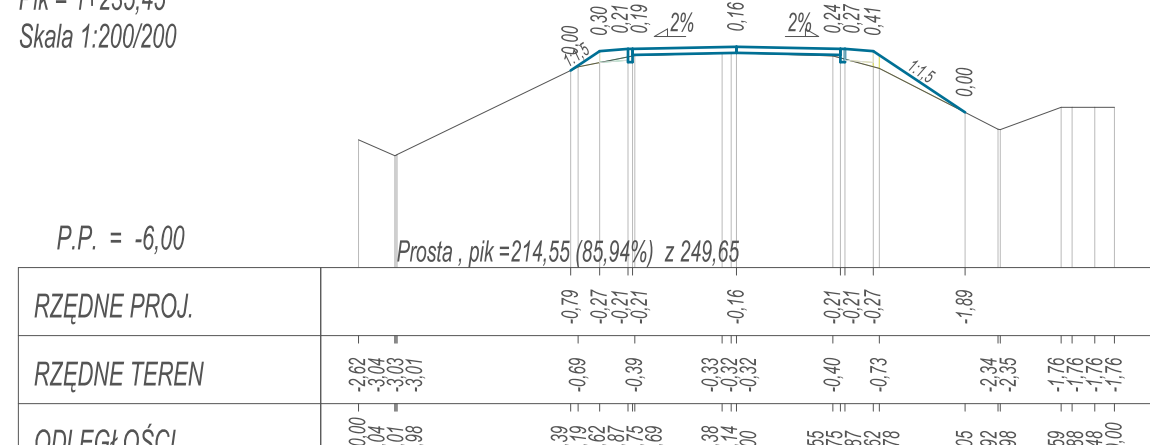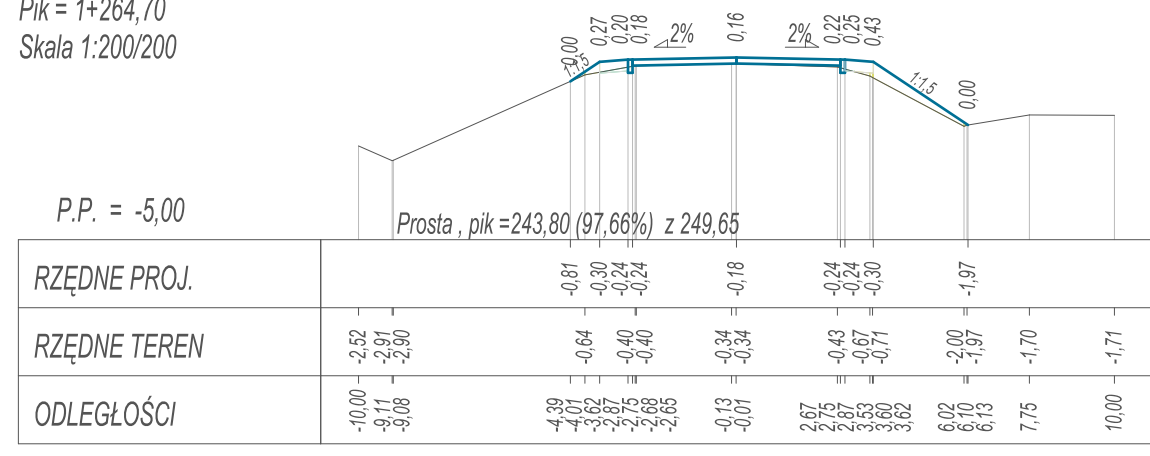
$$P_{ik} = 1 + 264,70$$


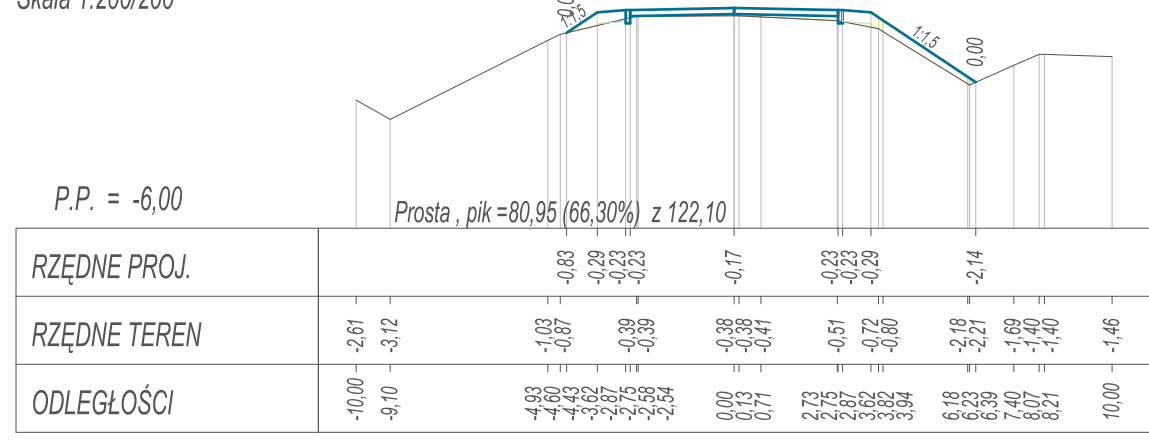
Pik = 1+294,65
Skala 1:200/200

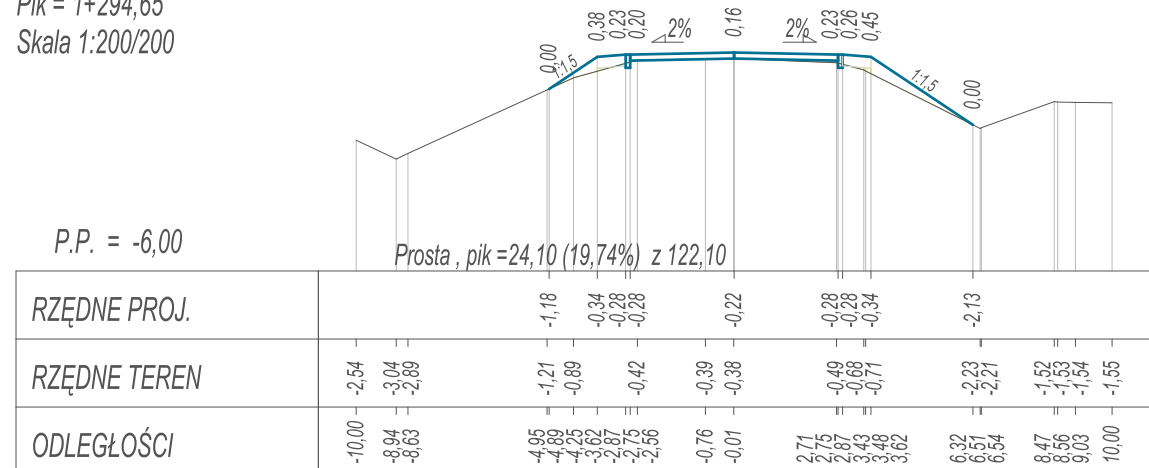


Pik = 1+323,25
Skala 1:200/200

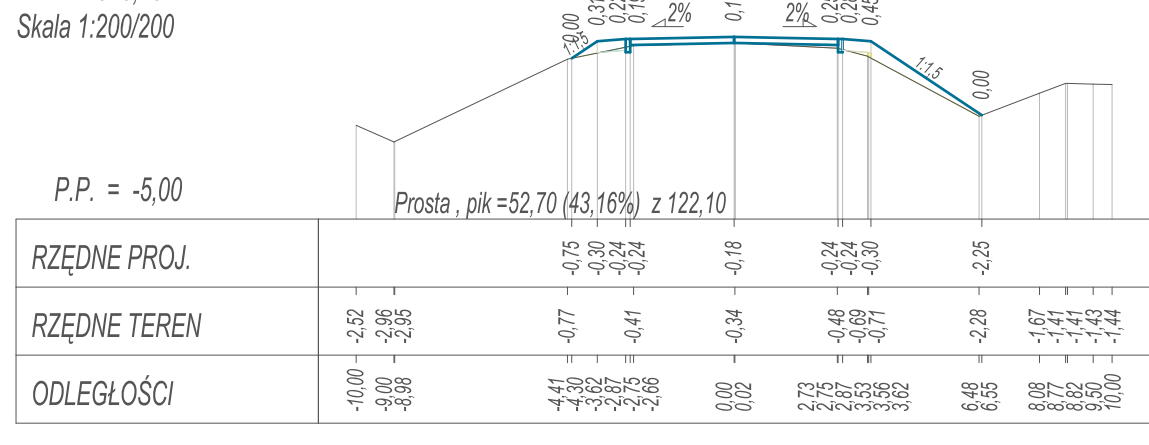


Skala 1:200/200






Pik = 1+381,20
Skala 1:200/200

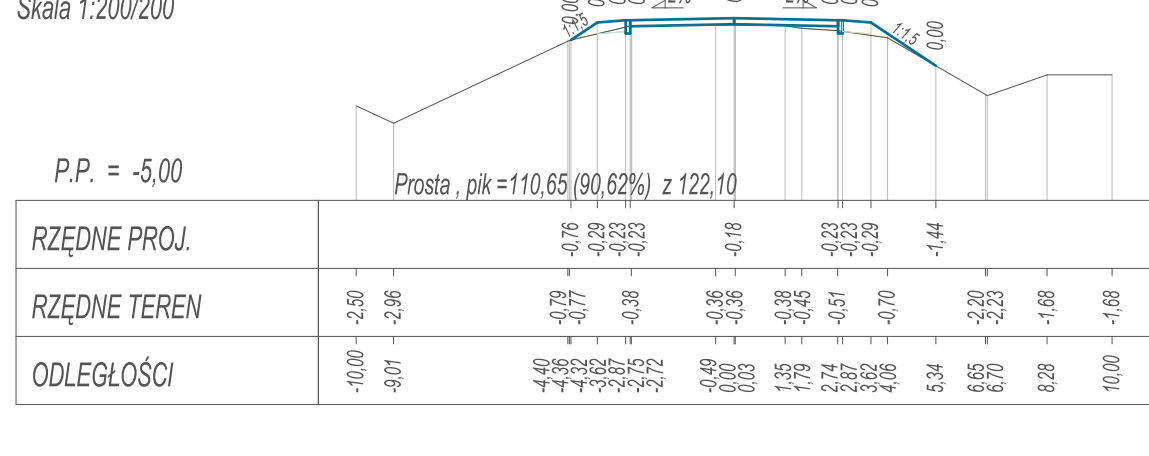


Pik = 1+412,15
Skala 1:200/200

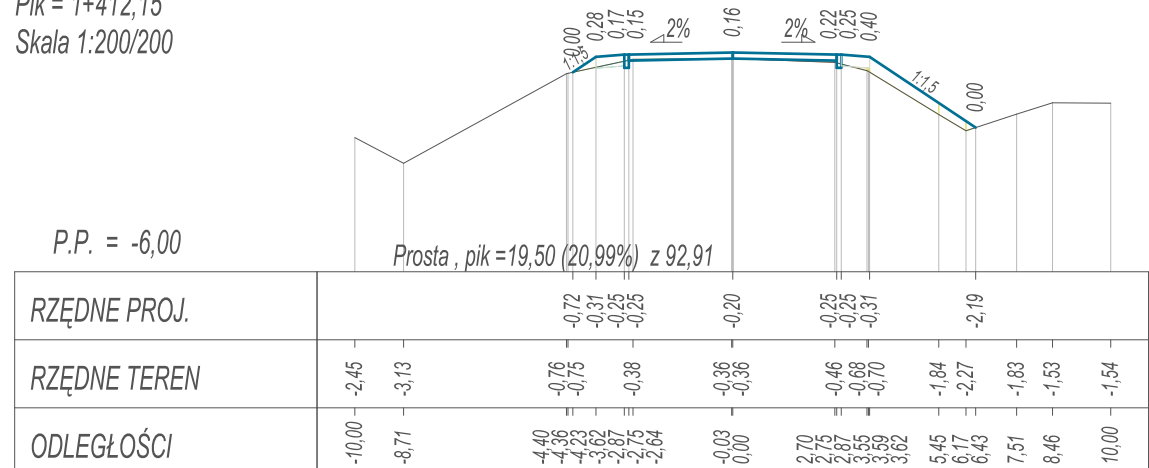

Pik = 1+436,40
Skala 1:200/200

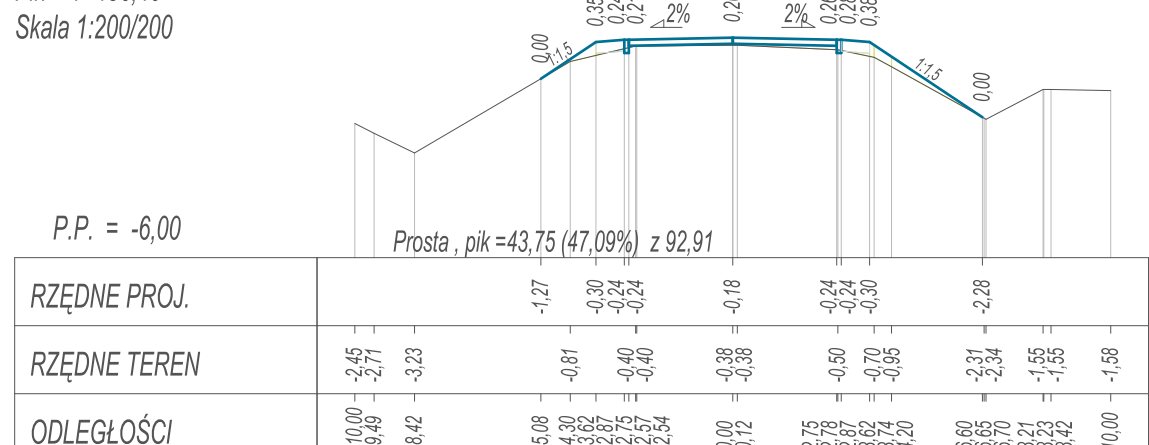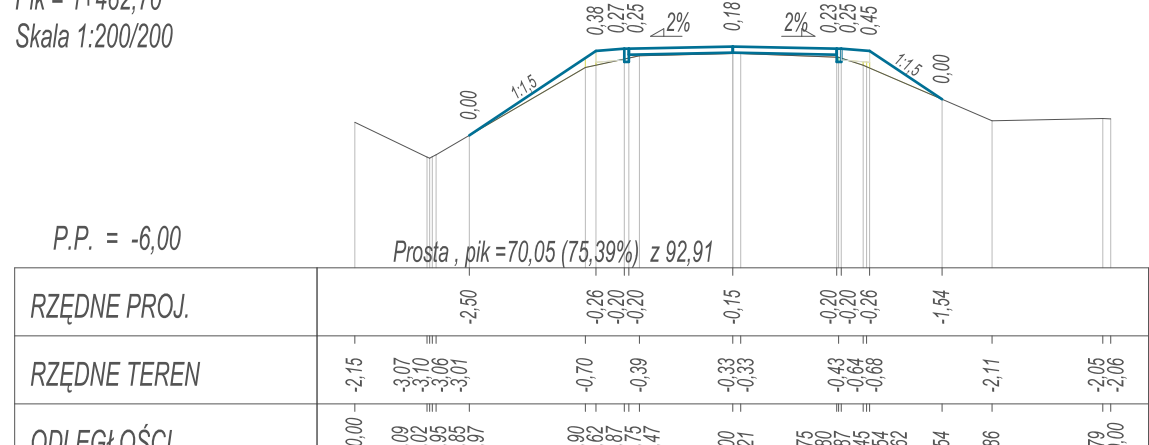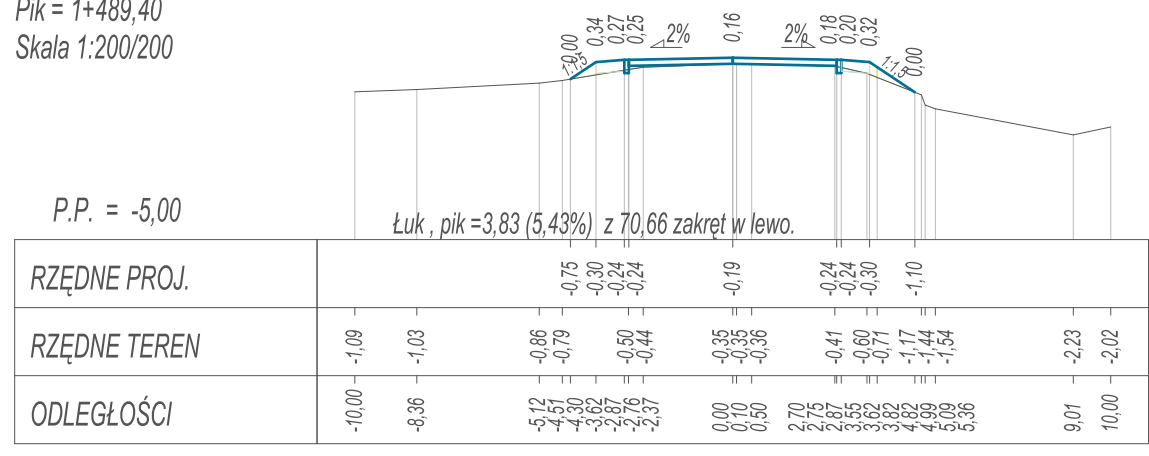
$$P_{ik} = 1+462,70$$

$$P_{ik} = 1 + 489,40$$


		BIURO USŁUG INWESTYCYJNYCH Grzegorz WALCZAK Gronowo Górne ul. Agatowa 131, 82-300 Elbląg tel. 793 93 65 88 e-mail: bui.elblag@wp.pl	
Adres obiektu	województwo: warmińskie - mazurskie, powiat elbląski, gmina Gronowo Elbląskie, miejscowość Jegliwink, obręb Jegliwink - działy nr 474, 722; obręb Mojkowo 11, 75; obręb Gronowo Elbląskie dz. nr 31/313, 22/11, 19/48, 22/12, 22/31, 22/32, 22/41		
Inwestor	Zarząd Dróg Powiatowych w Pasłęku		Siadum opracowania P.W.
Tytuł opracowania	Przebudowa drogi powiatowej 1103N na odcinku Jegliwink - Gronowo Elbląskie		Brzania drogi
Nazwa rysunku	PRZEKROJE POPRZECZNE		
Zespół projektowy	imię i nazwisko	podpis	8/2019
Opracował	inż. Grzegorz WALCZAK		Rys nr : 34
Opracował	mgr inż. Tomasz WOJTANOWSKI		Skala
Projektowała	mgr inż. Agnieszka MORAWIAK		1:200/200