


ŁĄCZY ARK. 2
ŁĄCZY ARK. 1

PROFIL PODŁUŻNY

SKALA 1:50/500

ŁĄCZY ARK. 3
ŁĄCZY ARK. 2

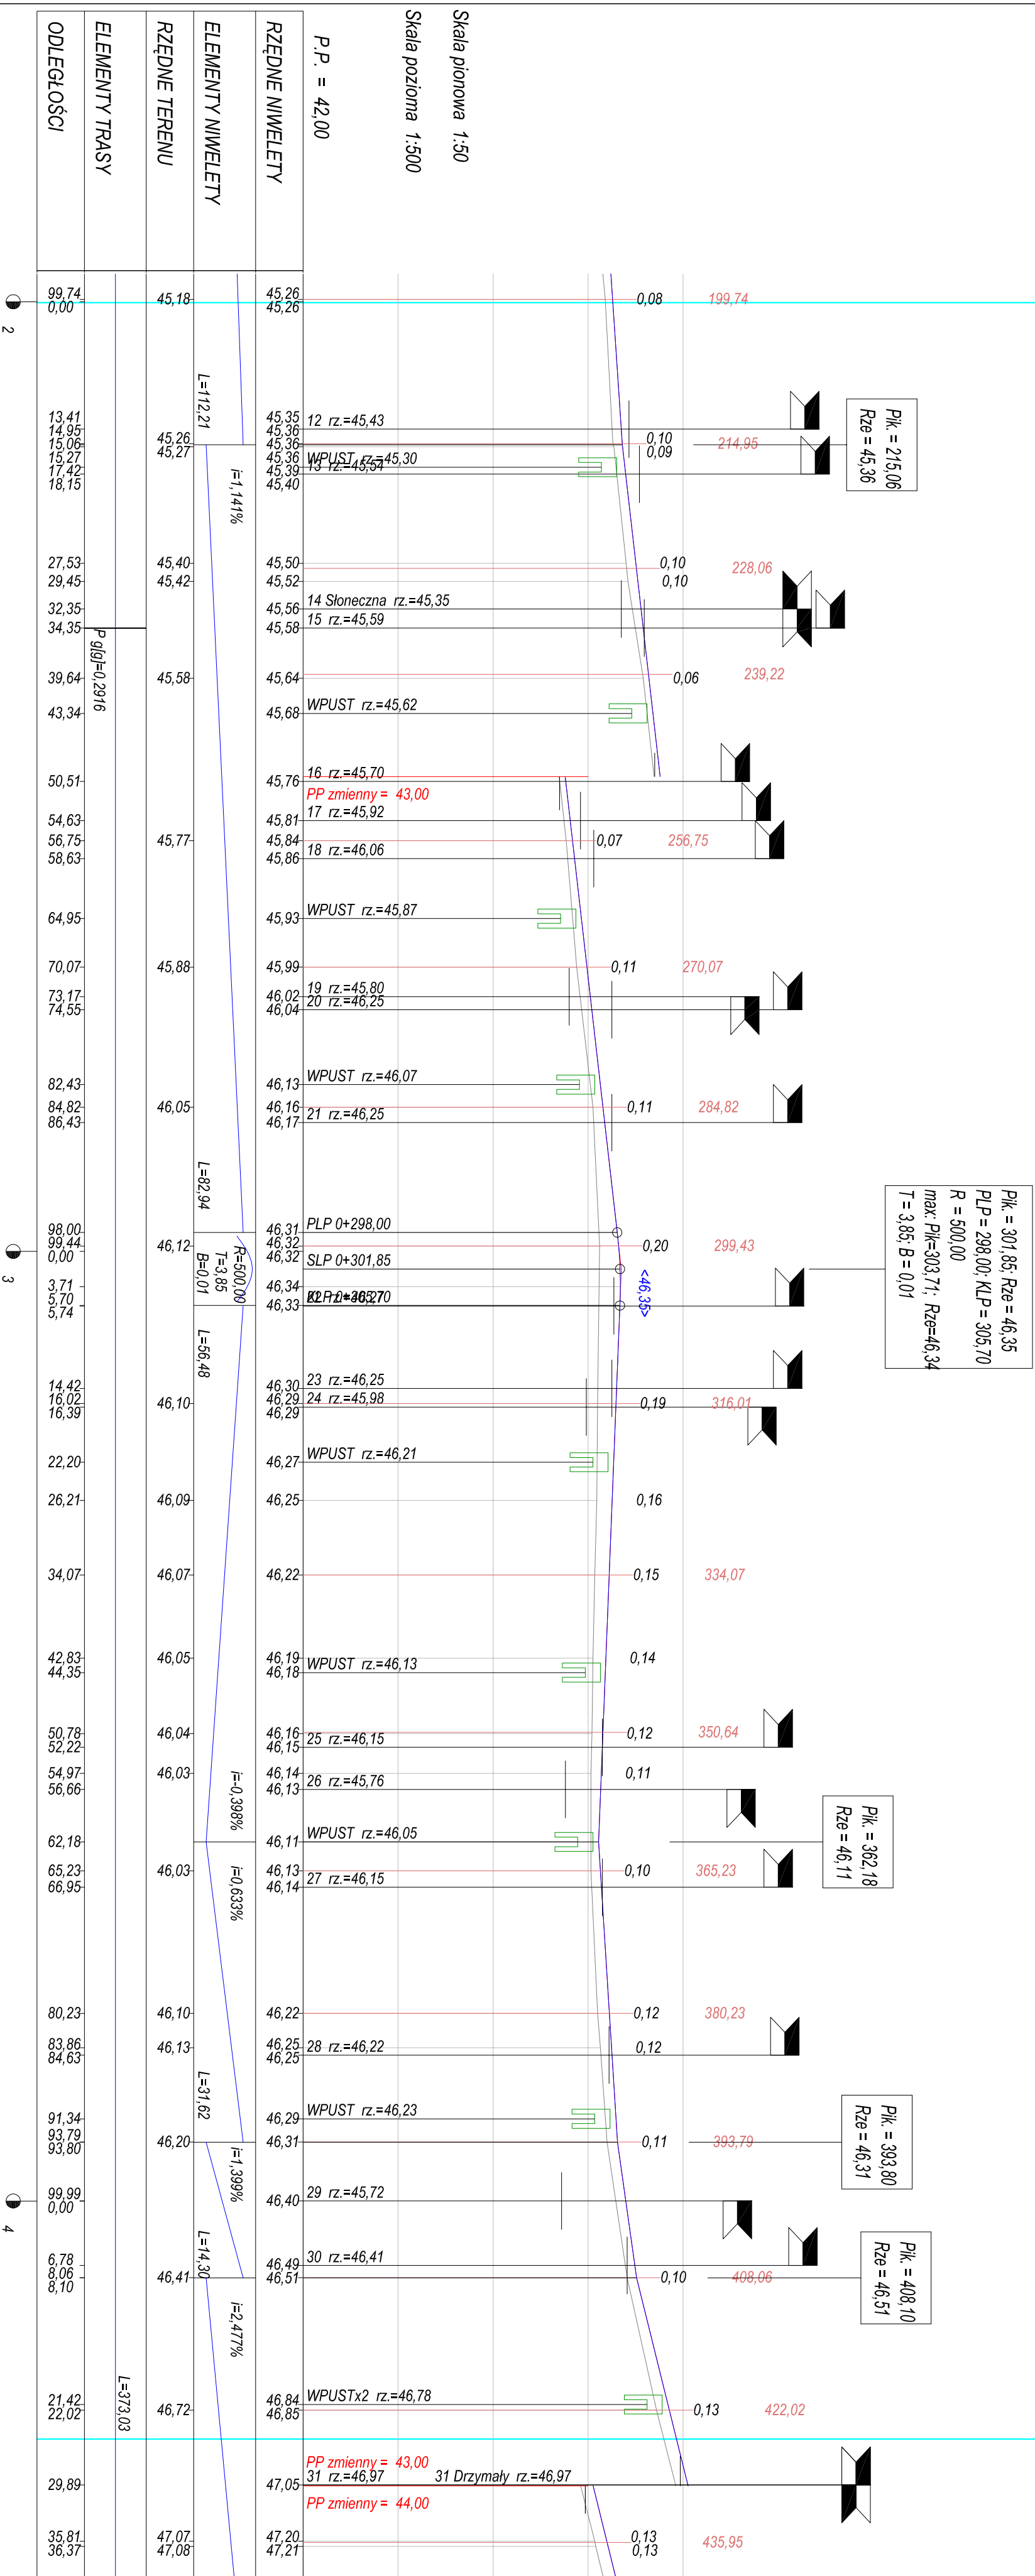

Nazwa projektu		OIB	
Adres obiektu		OBSŁUGA INWESTYCJI BUDOWLANYCH	
Investor		mgr inż. Jacek Hejman	
Typul opracowania		82-300 Elbląg ul. Przyzyszeńskiego 15	
Zespół projektowy		PROJEKT WYKONAWCZY	
Opracował		mgr inż. Jacek Hejman	
Opracował		mgr inż. Tomasz Wojtanowski	
Opracował		mgr inż. Malgorzata Michalik-Danowska	
Data oprac.		07/2015	
Skala:		1:50/500	
Rys nr.:		11	