


PROFIL PODŁUŻNY

SKALA 1:100/1000

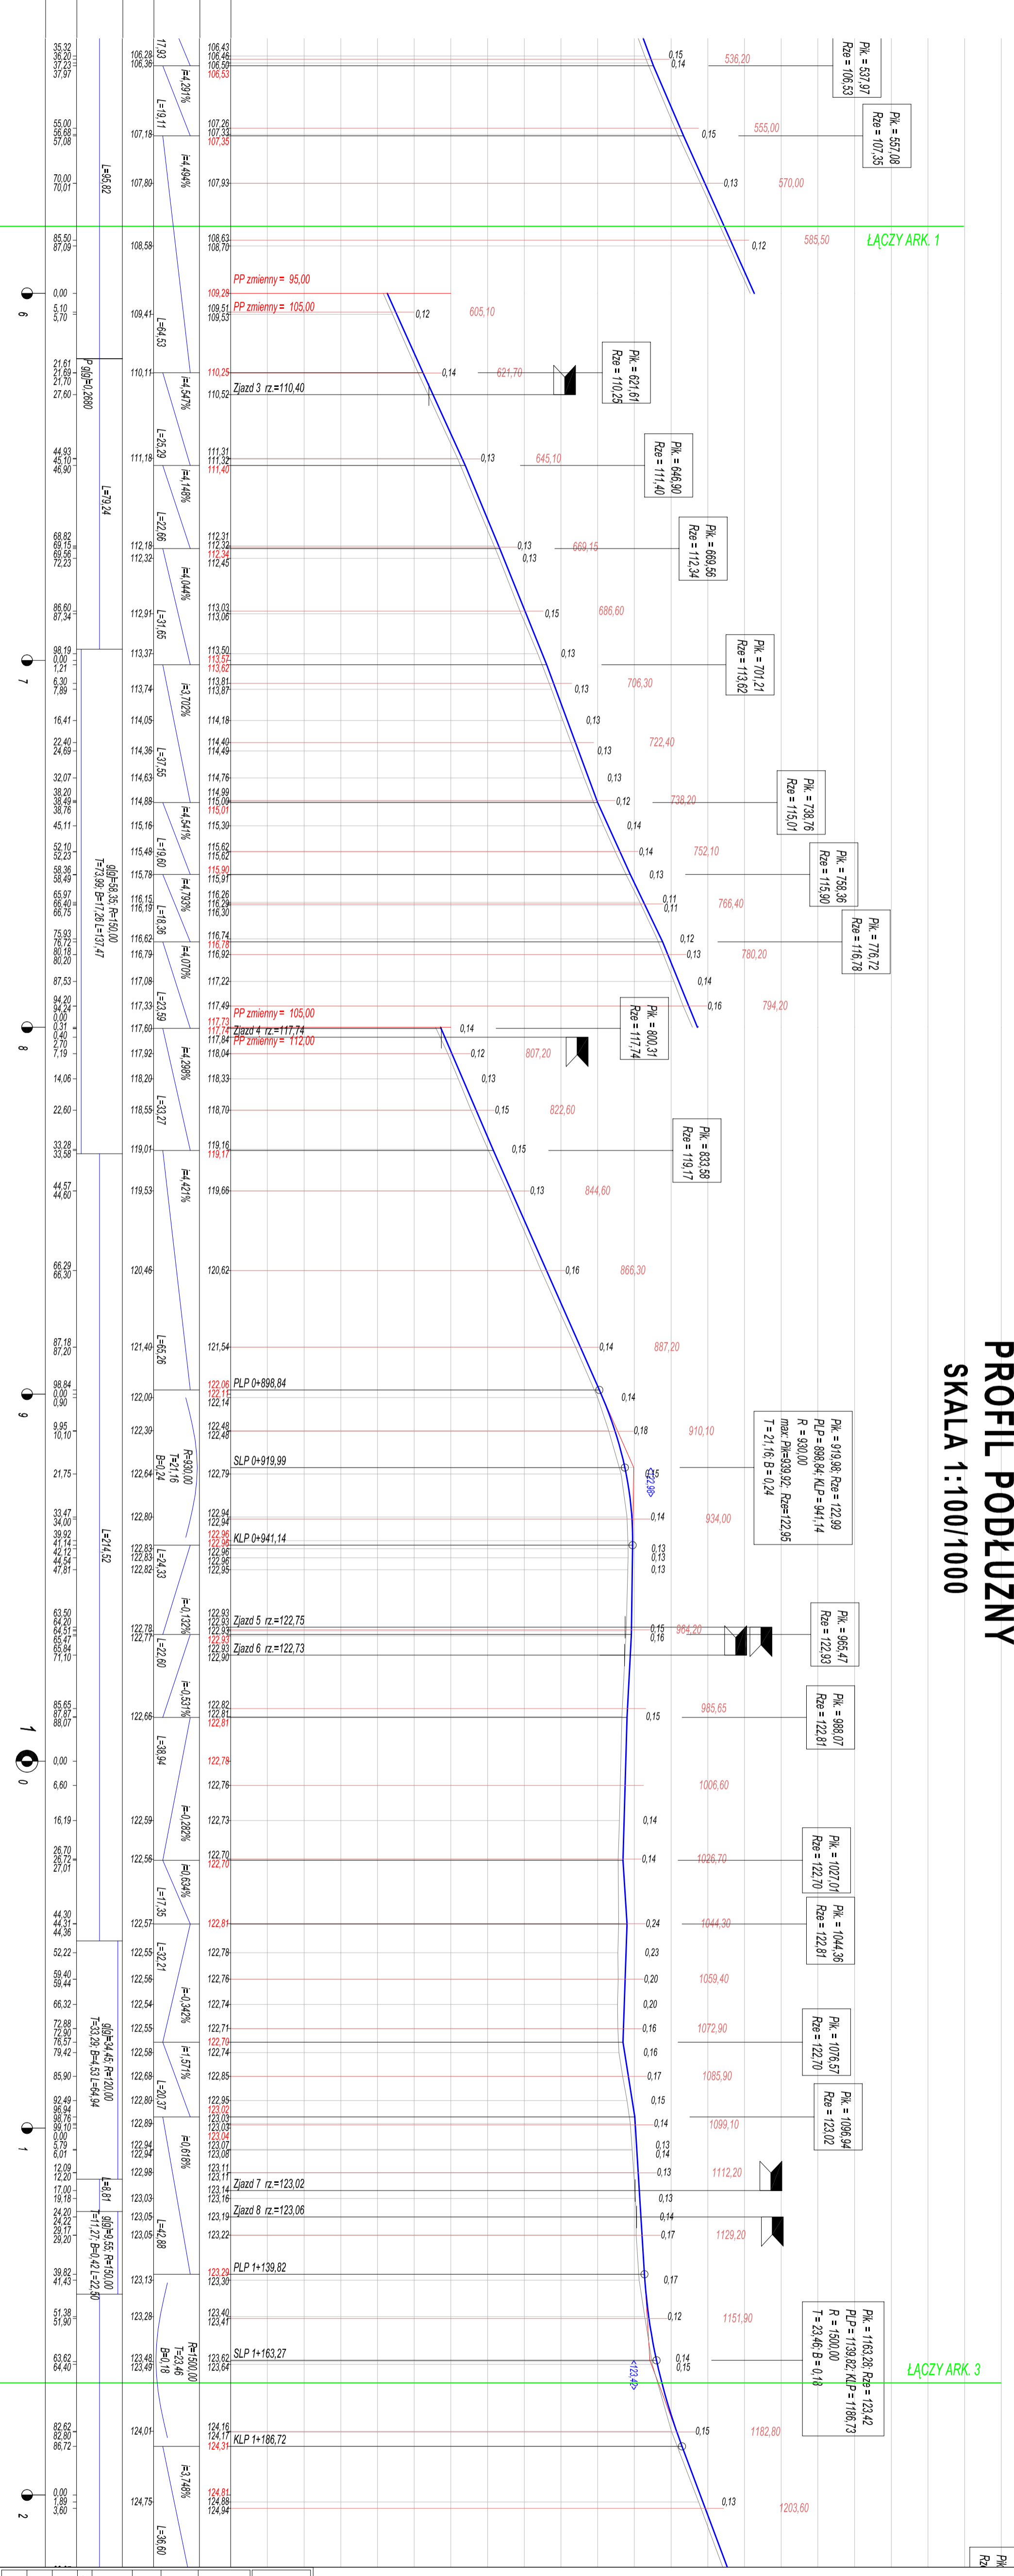

ŁĄCZY ARK. 1

ŁĄCZY ARK. 3

OLB OBSŁUGA INWESTYCJI BUDOWLANYCH WOLJTANOWSKI Tomasz Wojtanowski 82-300 Elbląg ul. Ogólna 11M/3	
PROJEKT WYKONAWCZY Remont drogi powiatowej Nr 1138N DMW 503 - Łęcze - Elbhag na odcinku od km 0+000 do 2+840 i od 3+270 do km 4+750	
Nazwa projektu	wygodztwoce wernisisko - mazurowka, powiat elbląski, gmina Tłumiko.
Adres obiektu	obwód Łęcze, działka nr. 1964.
Investor	Zarząd Drogi Powiatowej w Elbhagu z/s w Paśmie ul. Dmowca 6
Tytuł opracowania	PROFIL PODŁUŻNY
Zespół projektowy	inżynieria
Opracował	mgr inż. Jacek Holjan
Opracował	mgr inż. Tomasz Wojtanowski
Projektował	mgr inż. Małgorzata Michalik-Danowska
Data oprac.: 12.2017	
Skala: 1:100/1000	
Rys nr.: 17	